

— Versprung an Decke: Sturz, Balken, Öffnung...  
 — Versprung am Boden: Sockel, Podest, Öffnung...

<b>Maßstab:</b>	1/100	30. Nov. 2023
<b>Objekt:</b>	Kaiserstr 6, 6900 Bregenz	
<b>Planinhalt:</b>	Grundriss Erdgeschoss	

**NATURMASSE BESTAND**


H/B = 297 / 420 (0.12m<sup>2</sup>)



Die blau gekennzeichneten Räume werden für eine eventuell zu einem späteren Zeitpunkt durchgeführte Erschließung des 2. OG nicht vermietet.

Im Raum A (10,33 m<sup>2</sup>) wird ggf. eine neue Lüftungsanlage für das Geschäft installiert.

Der Raum B (5,65 m<sup>2</sup>) würde ggf. als Wirtschafts- und Heizraum für das 2. OG verwendet.

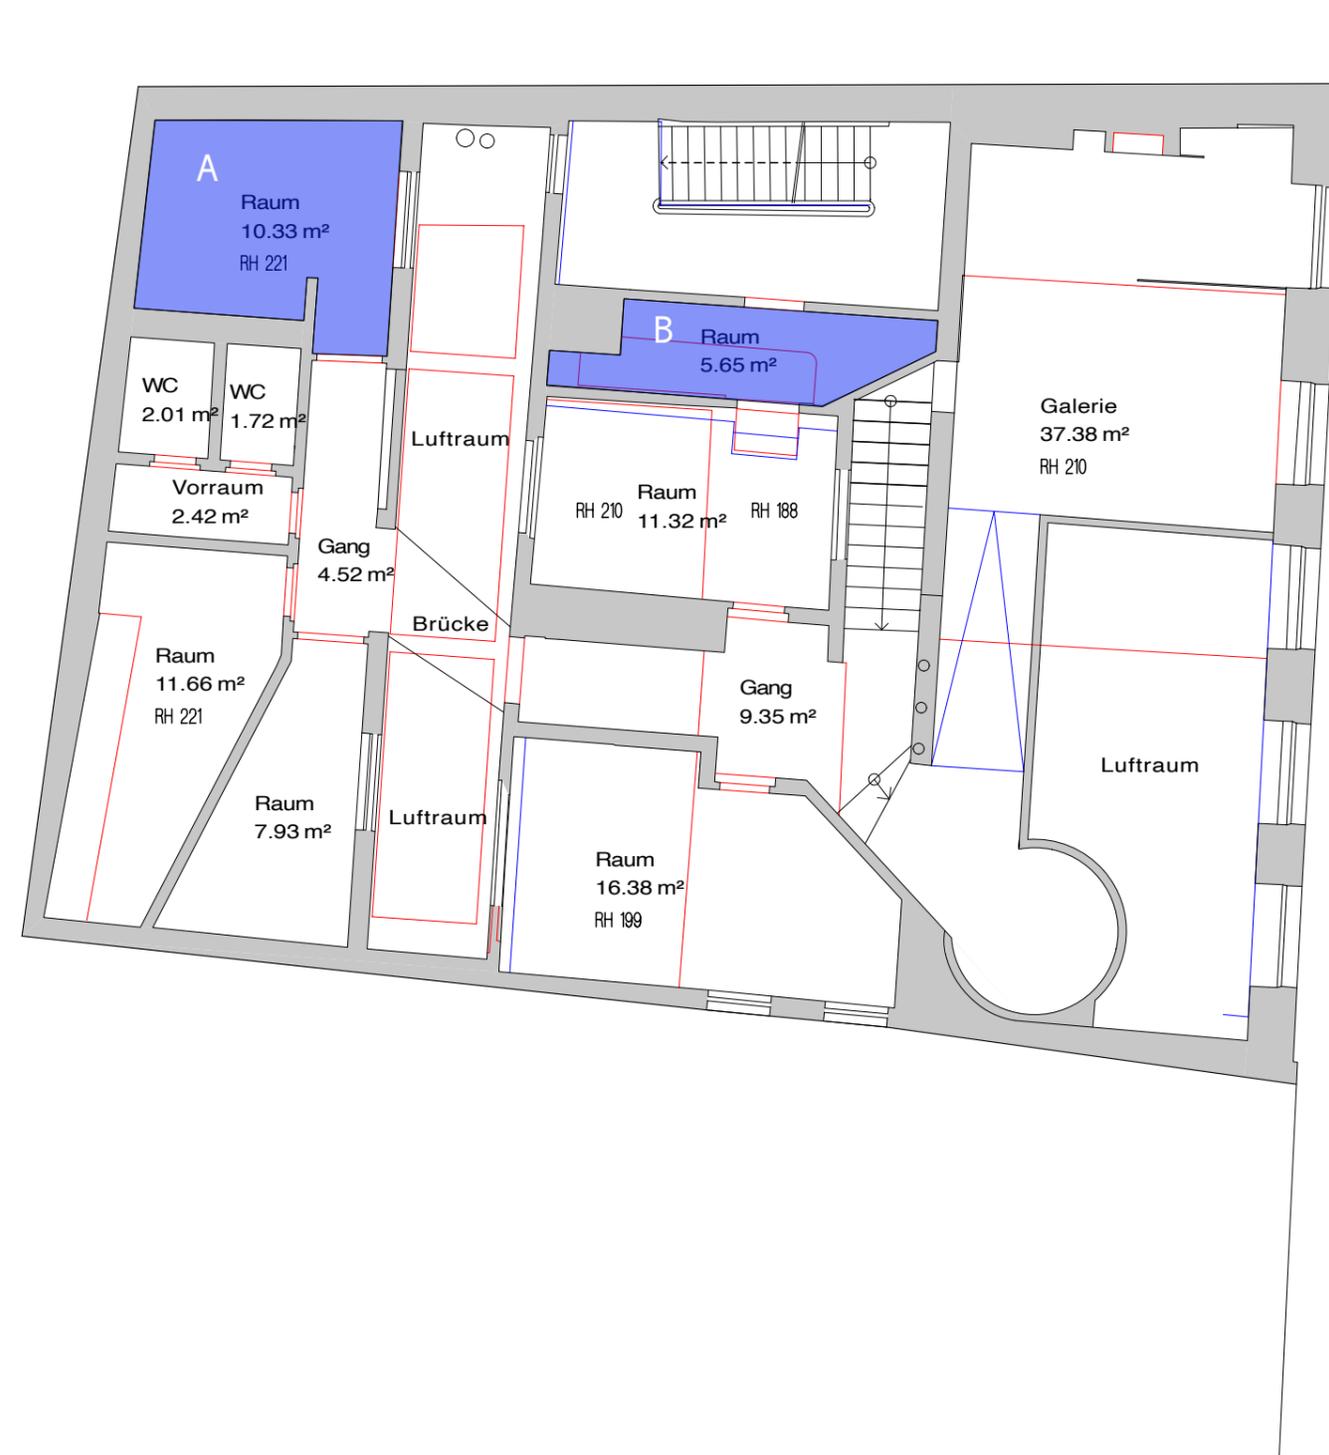

Versprung an Decke: Sturz, Balken, Öffnung...

Versprung am Boden: Sockel, Podest, Öffnung...

<b>Maßstab:</b>	1/100	30. Nov. 2023
<b>Objekt:</b>	Kaiserstr 6, 6900 Bregenz	
<b>Planinhalt:</b>	Grundriss 1.Obergeschoss	

**NATURMASSE BESTAND**

H/B = 297 / 420 (0.12m<sup>2</sup>)

