


# Vermietung Top 8 Wohnanlage Seeblick || in Lochau

2-Zimmer Wohnung 68,3 m<sup>2</sup> mit hochwertiger Ausstattung und Seeblick



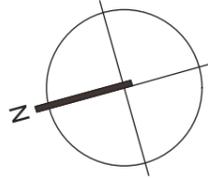

Symbolbild

**Lochau II Seeblick**

**Haus B Top W08**


**2-Zimmerwohnung OG 01**

Wohnen Kochen Essen	26,8 m <sup>2</sup>
Schlafen	12,6 m <sup>2</sup>
Bad	6,4 m <sup>2</sup>
Abstellraum	3,9 m <sup>2</sup>
Gang/Garderobe	4,8 m <sup>2</sup>


**Innenfläche 54,5 m<sup>2</sup>**

überdachte Seeblick Terrasse 13,8 m<sup>2</sup>

**Gesamtfläche 68,3 m<sup>2</sup>**

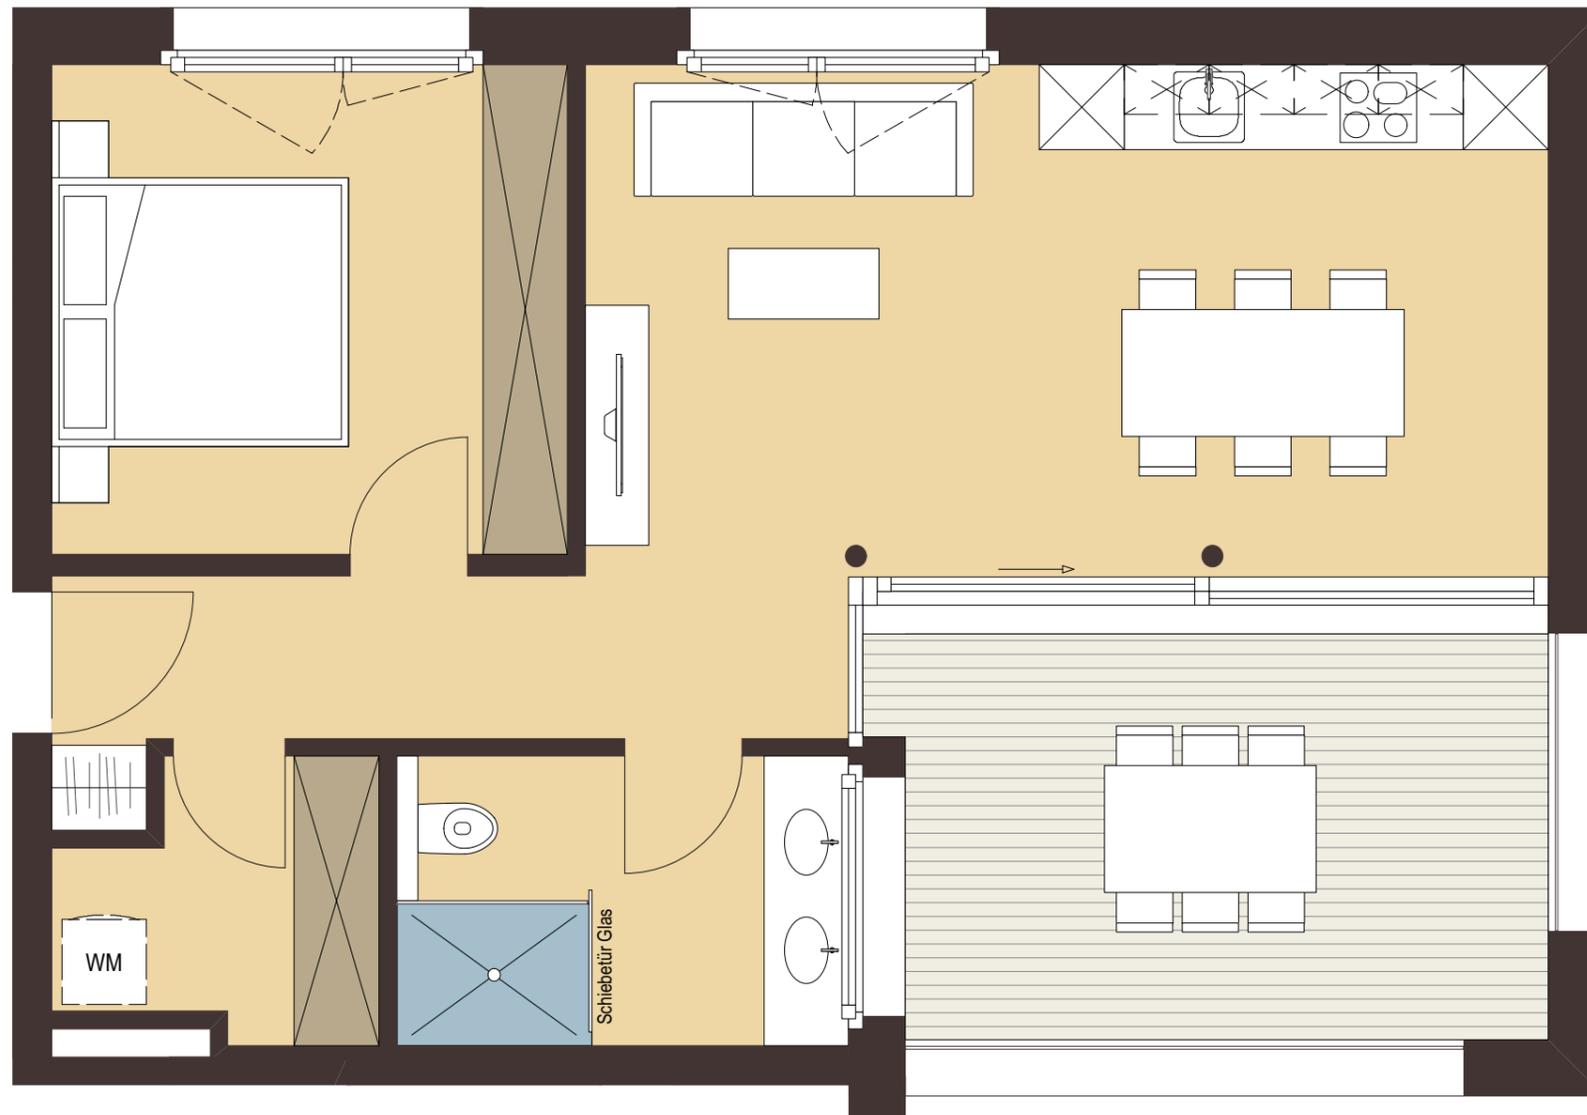


Änderungen der Maße und Flächen im Zuge der Detailplanung vorbehalten. Flächenangaben sind Rohbaumaße

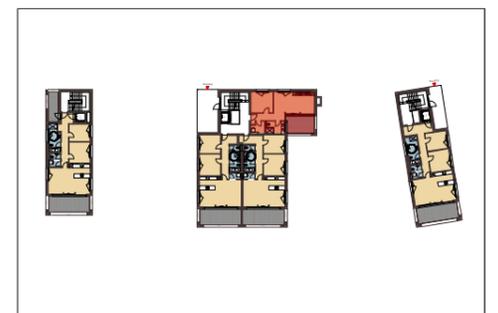

Übersicht

**Maßstab: 1:50**



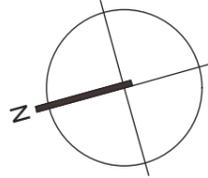


Symbolbild


**Lochau II Seeblick**

**Tiefgarage**

**UG**

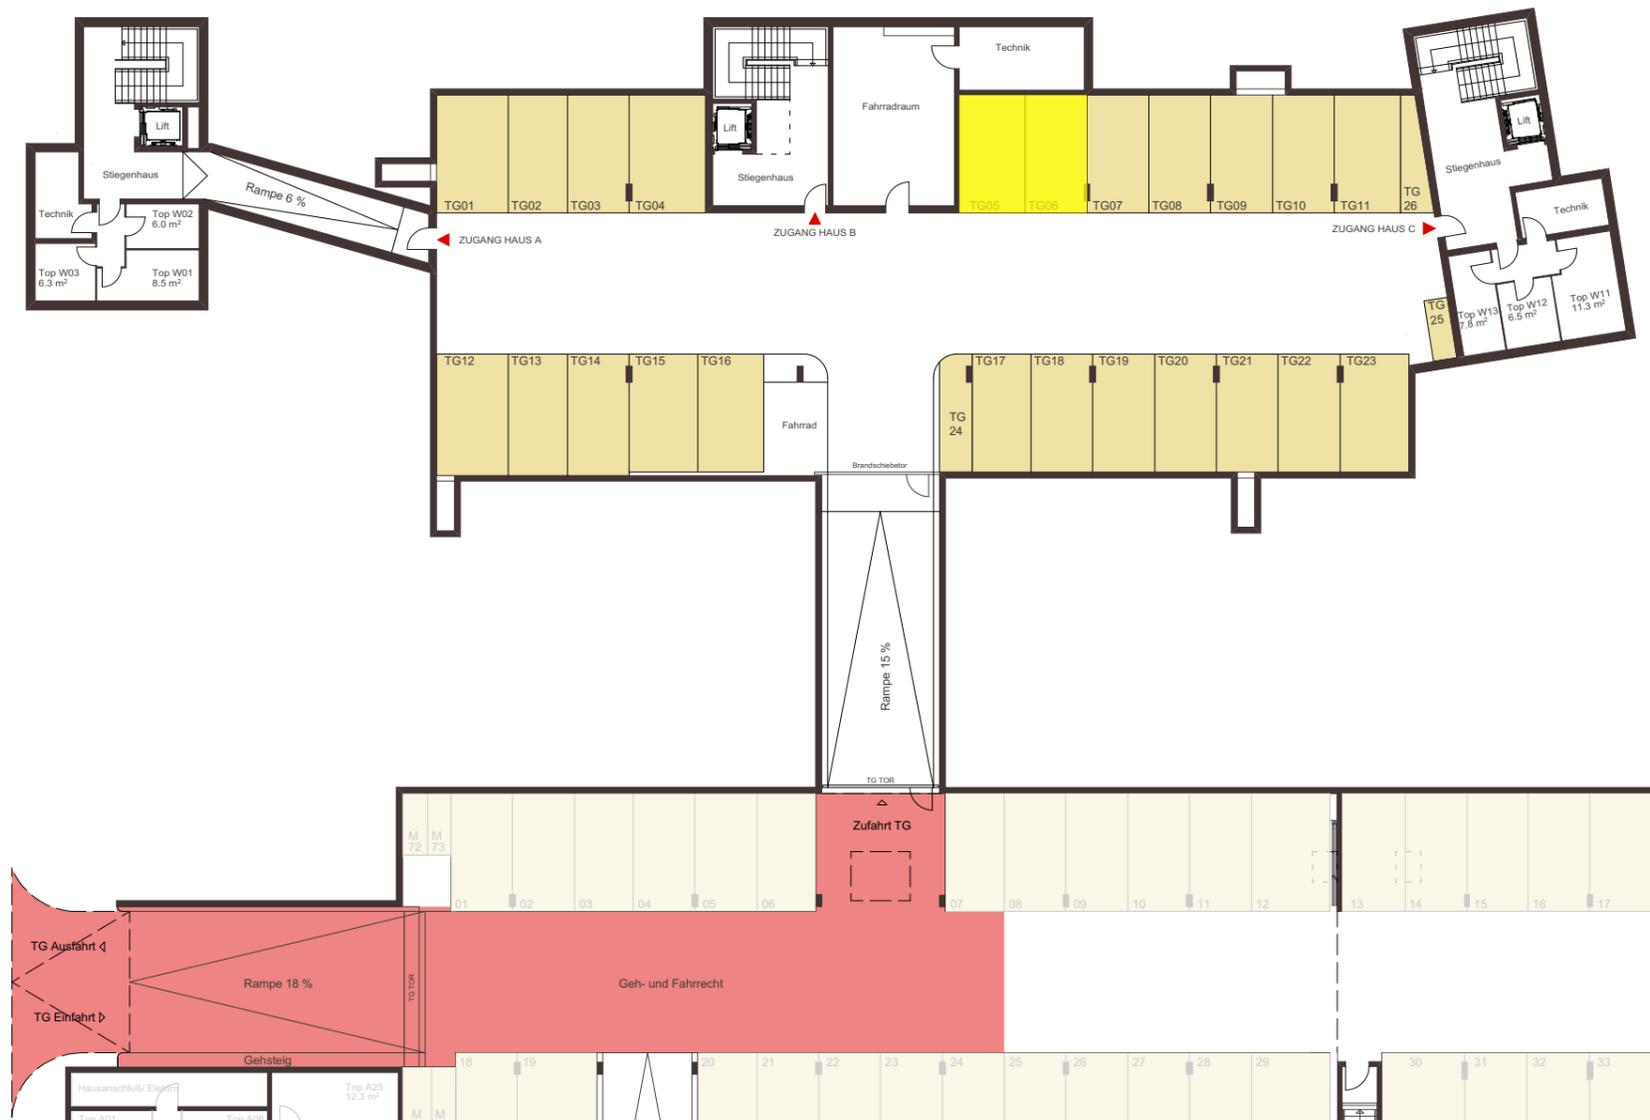

Änderungen der Maße und Flächen im Zuge der Detailplanung vorbehalten. Flächenangaben sind Rohbaumaße

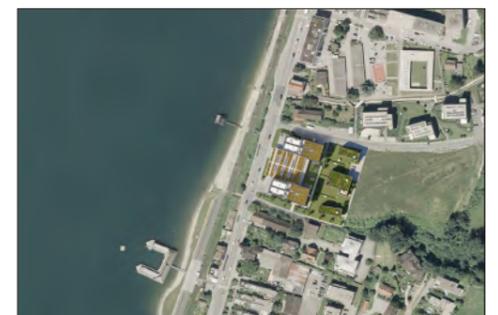

Übersicht

**Maßstab: 1:300**





