

**Wohnbau-  
förderung  
135.000 Euro**

**Monatsrate inkl. WBF  
ca. 715 Euro**

Übersicht Obergeschoss



# Kleinwohnanlage


in Koblach



## TOP 3

Obergeschoss  
2 - Zimmerwohnung mit Balkon

<b>Wohnfläche</b>	<b>49,13 m<sup>2</sup></b>
Terrasse	11,33 m <sup>2</sup>
Kellerabteil	3,69 m <sup>2</sup>
PKW - Stellplatz	1

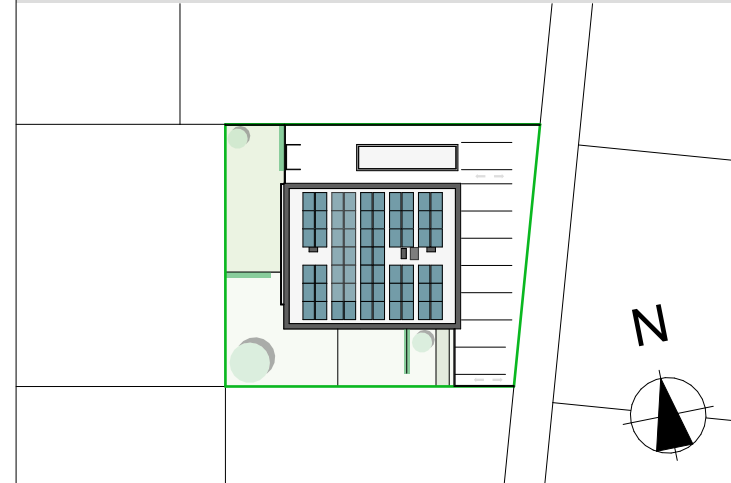

Maßstab 1: 50 1cm = 0,50m  
0 1 2 3 4