

Kleinwohnanlage

in Koblach



TOP 4

Obergeschoss
2 - Zimmerwohnung mit Balkon

Wohnfläche 37,71 m²

Terrasse 14,44 m²



Kellerabteil 2,66 m²

PKW - Stellplatz 1

**Wohnbau-
förderung
135.000 Euro**

**Monatsrate inkl. WBF
ca. 440 Euro**

Übersicht Obergeschoss

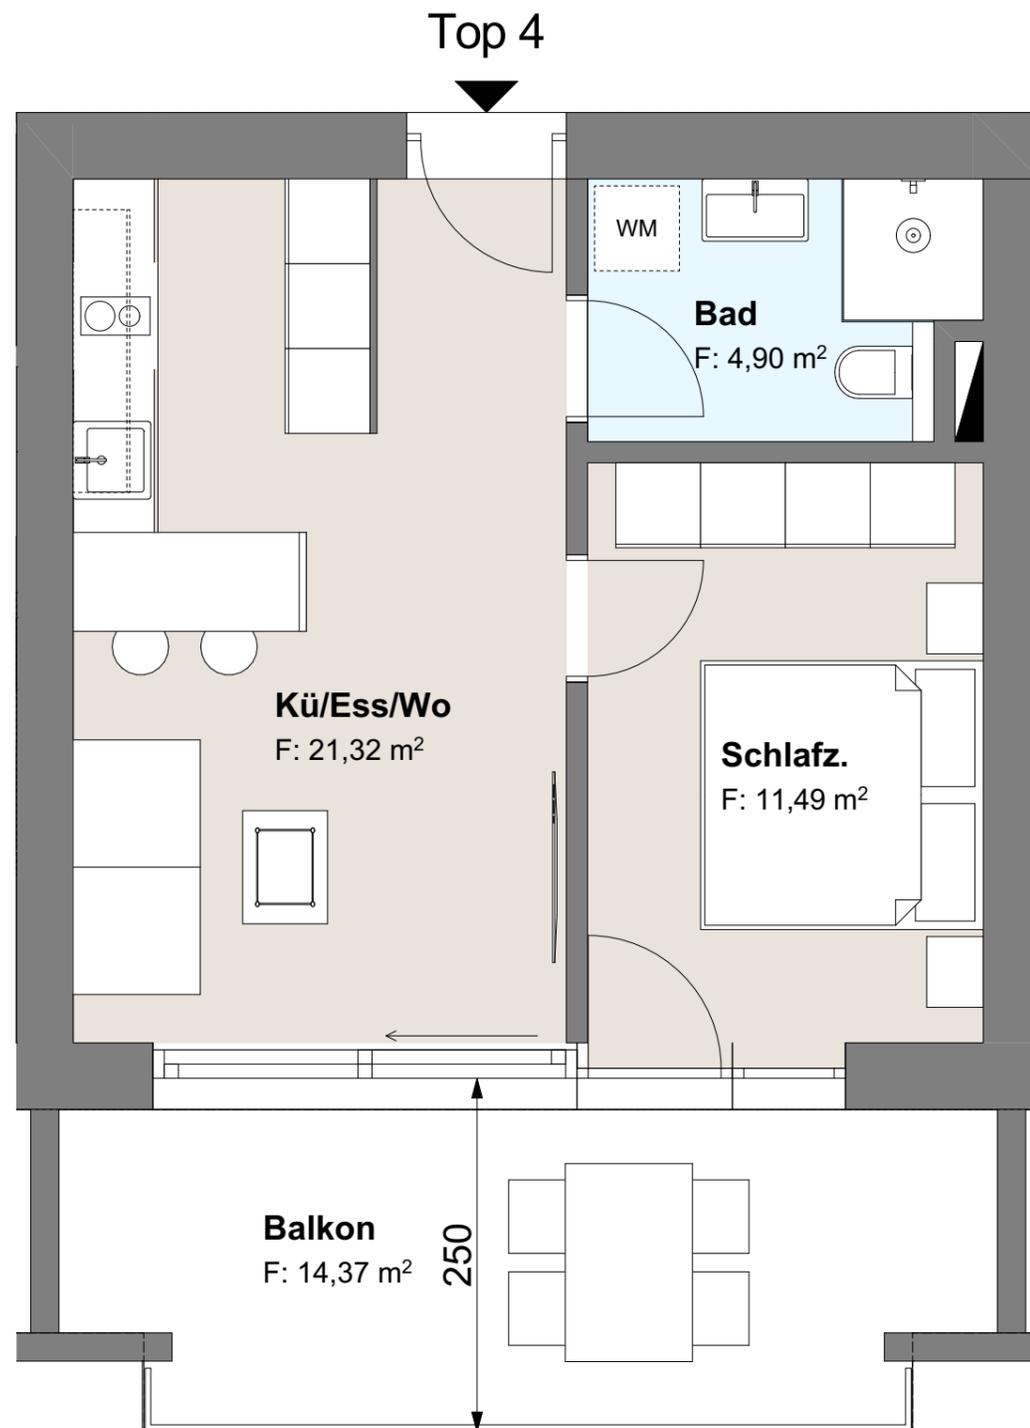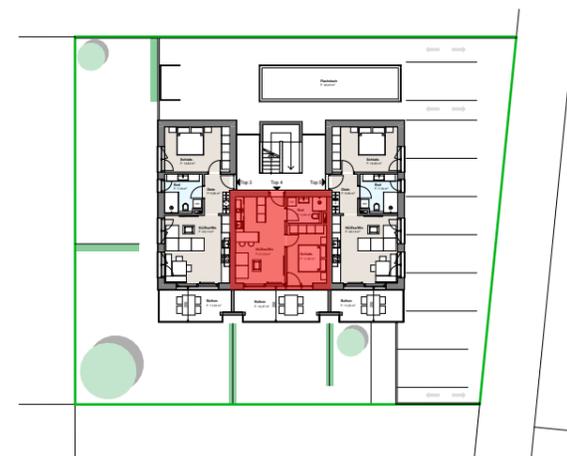

Maßstab 1: 50 1cm = 0,50m
0 1 2 3 4

ABM ARCHITEKTUR