

# Kleinwohnanlage

in Koblach



## TOP 7

Dachgeschoss  
2 - Zimmerwohnung mit Balkon

**Wohnfläche** 37,71 m<sup>2</sup>

Terrasse 14,44 m<sup>2</sup>



Kellerabteil 2,66 m<sup>2</sup>

PKW - Stellplatz 1

**Wohnbau-  
förderung  
135.000 Euro**

**Monatsrate inkl. WBF  
ca. 480 Euro**

Übersicht Dachgeschoss

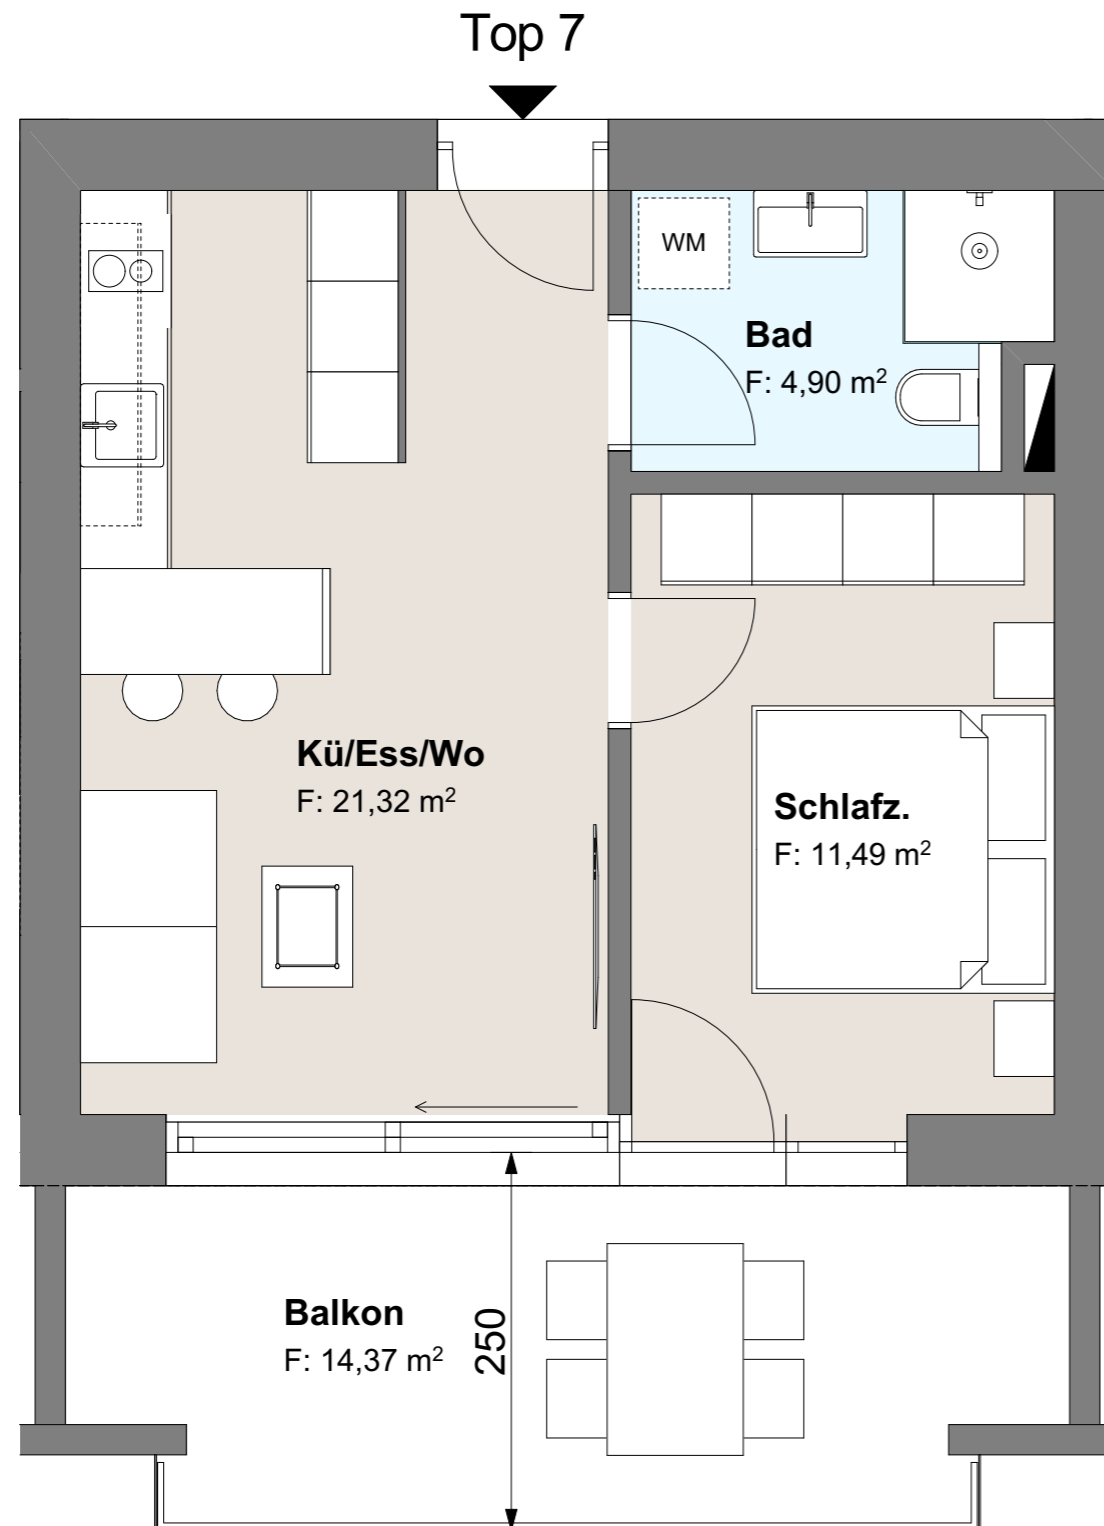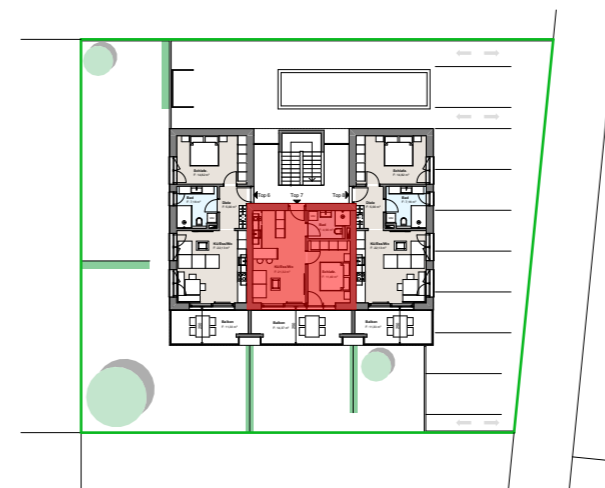

Maßstab 1: 50 1cm = 0,50m

**ABM** ARCHITEKTUR