


*"Istzustand" des 1-Zimmer-Appartements  
Bregenz, Reutegasse 32, 3. OG*

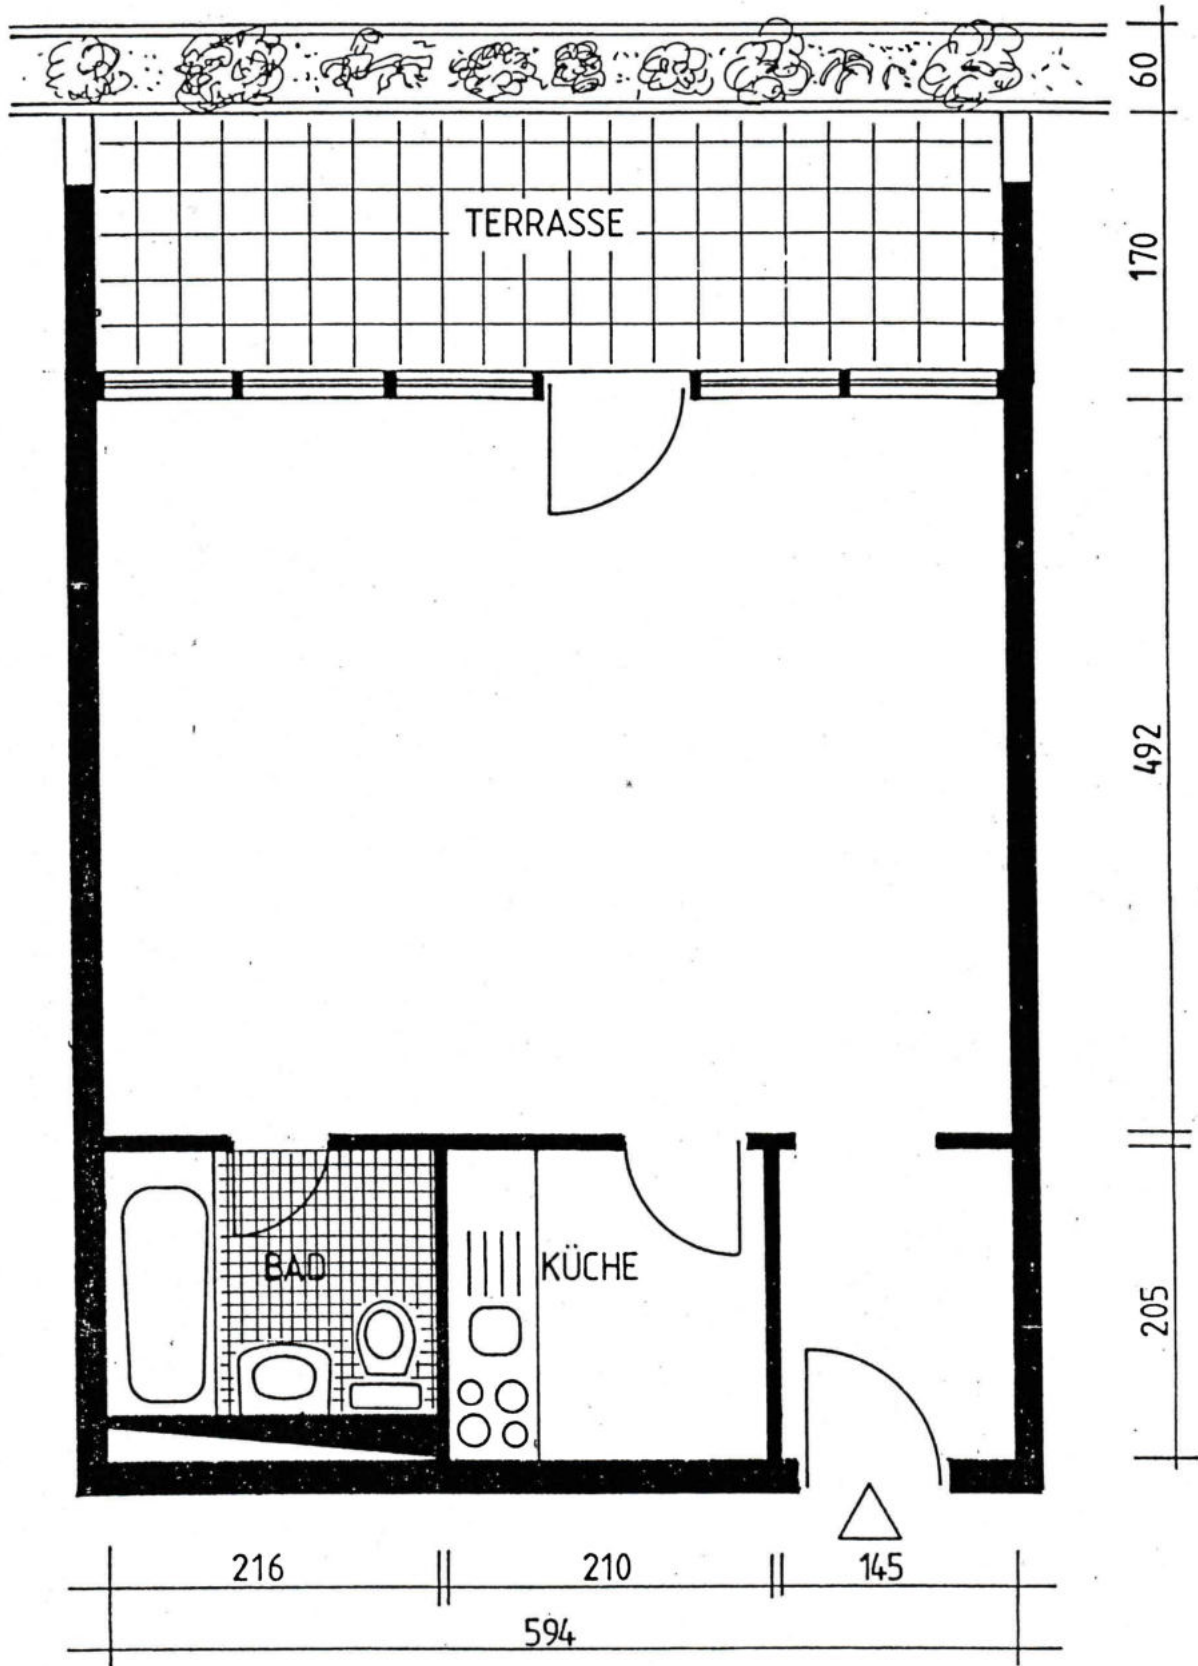

*Alternativ-Vorschlag zum Umbau  
in eine 2-Zimmer-Wohnung*

