
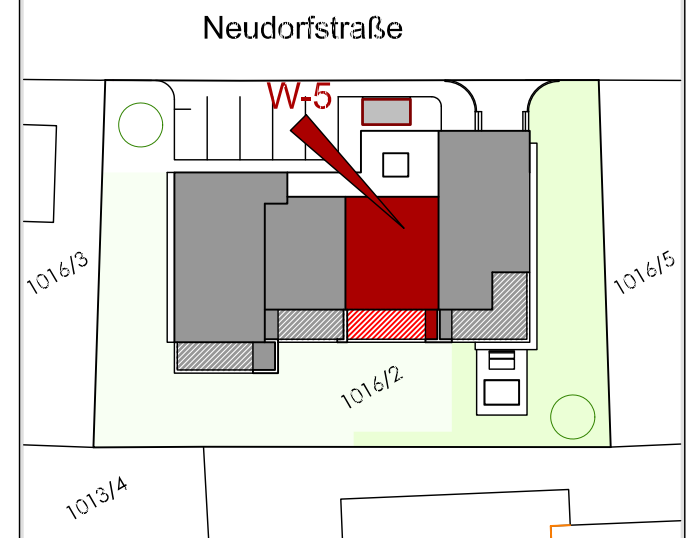
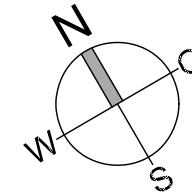


Neudorfstraße Lustenau


Wohnung W-5

2-Zimmer-Wohnung
im Obergeschoss mit 52.87 m²

Diele	4.66 m ²
Bad/Wc	6.50 m ²
Abstellschrank	1.51 m ²
Schlafen	13.74 m ²
Wohnen/Essen/Kochen	26.46 m ²
Gesamt	52.87 m²
Balkon	14.59 m ²
Box	2.11 m ²
Kellerabteil	6.15 m ²

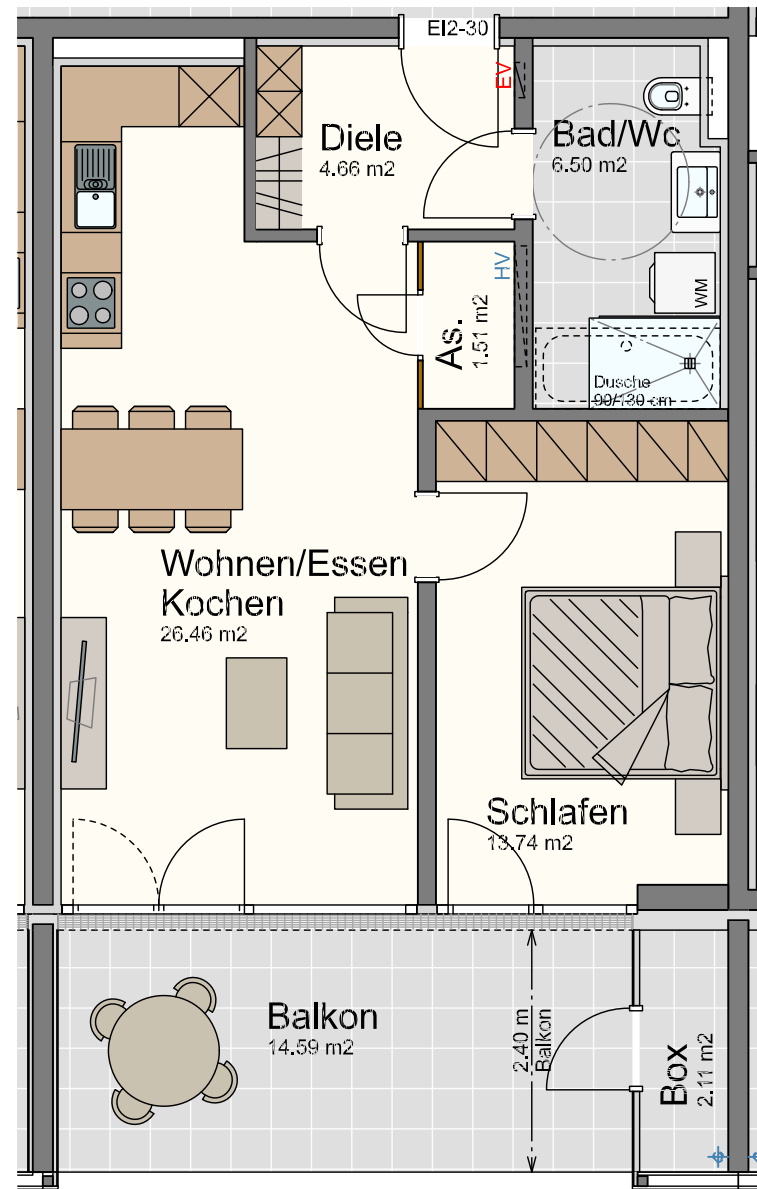

Maßstab 1:75 (1cm = 75cm)

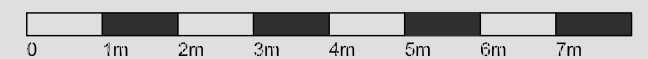

Datum 06. November 2024

Legende:

- Sw. = Sonderwunsch
- HV = Heizverteiler
- EV = Elektroverteiler
- WM = Waschmaschine
- ⊕ = Außenwasserhahn
- ⊕ = Höhenknoten
- ⊕ = Stahlsäule statisch notwendig!