


# LEGENDE

- STAHLBETON
- MAUERWERK
- BETONSTEINE
- SCHALLSCHUTZSTEINE
- LEICHTBAU/HOLZ
- WAERMEDAEMMUNG

- OKFB  
 OKRB OBERKANTE FERTIGBODEN  
OBERKANTE ROHBODEN
- TUERHOEHE VON OKRB BIS UK ROHER STURZ
- TUERACHSE LICHTE DURCHGANGSBREITE BZW -HOEHE
- BRUESTUNGSHOEHE (PH): VON OKRB. BIS OK ROHE BRUESTUNG
- FENSTERHOEHE VON OK ROHER BRUESTUNG BIS UK. DECKE,  
WO KEINE BRUESTUNG VON OKRB
- FENSTERACHSE STOCKAUSSENMASS
- HOEHNKOTEN VON ± 0,00 = OKFB EG
- SAEMTLICHE MASSE BEI DENEN NICHTS ANDERES VERMERKT IST, SIND ROHMASSE
- DIESE MASSE SIND VOM UNTERNEHMER ZU KONTROLLIEREN UND MIT DEN MASSEN  
VON ANDEREN PLAENEN ZU VERGLEICHEN. ALLFAELLIGE UNSTIMMIGKEITEN  
SIND DER BAULEITUNG SOFORT SCHRIFTLICH MITZUTEILEN
- SAEMTLICHE DIMENSIONEN DER TRAGKONSTRUKTIONEN LAUT STATIKERPLAENE !
- ALLE MASSE VOR BEGINN DER ARBEITEN PRUEFEN !

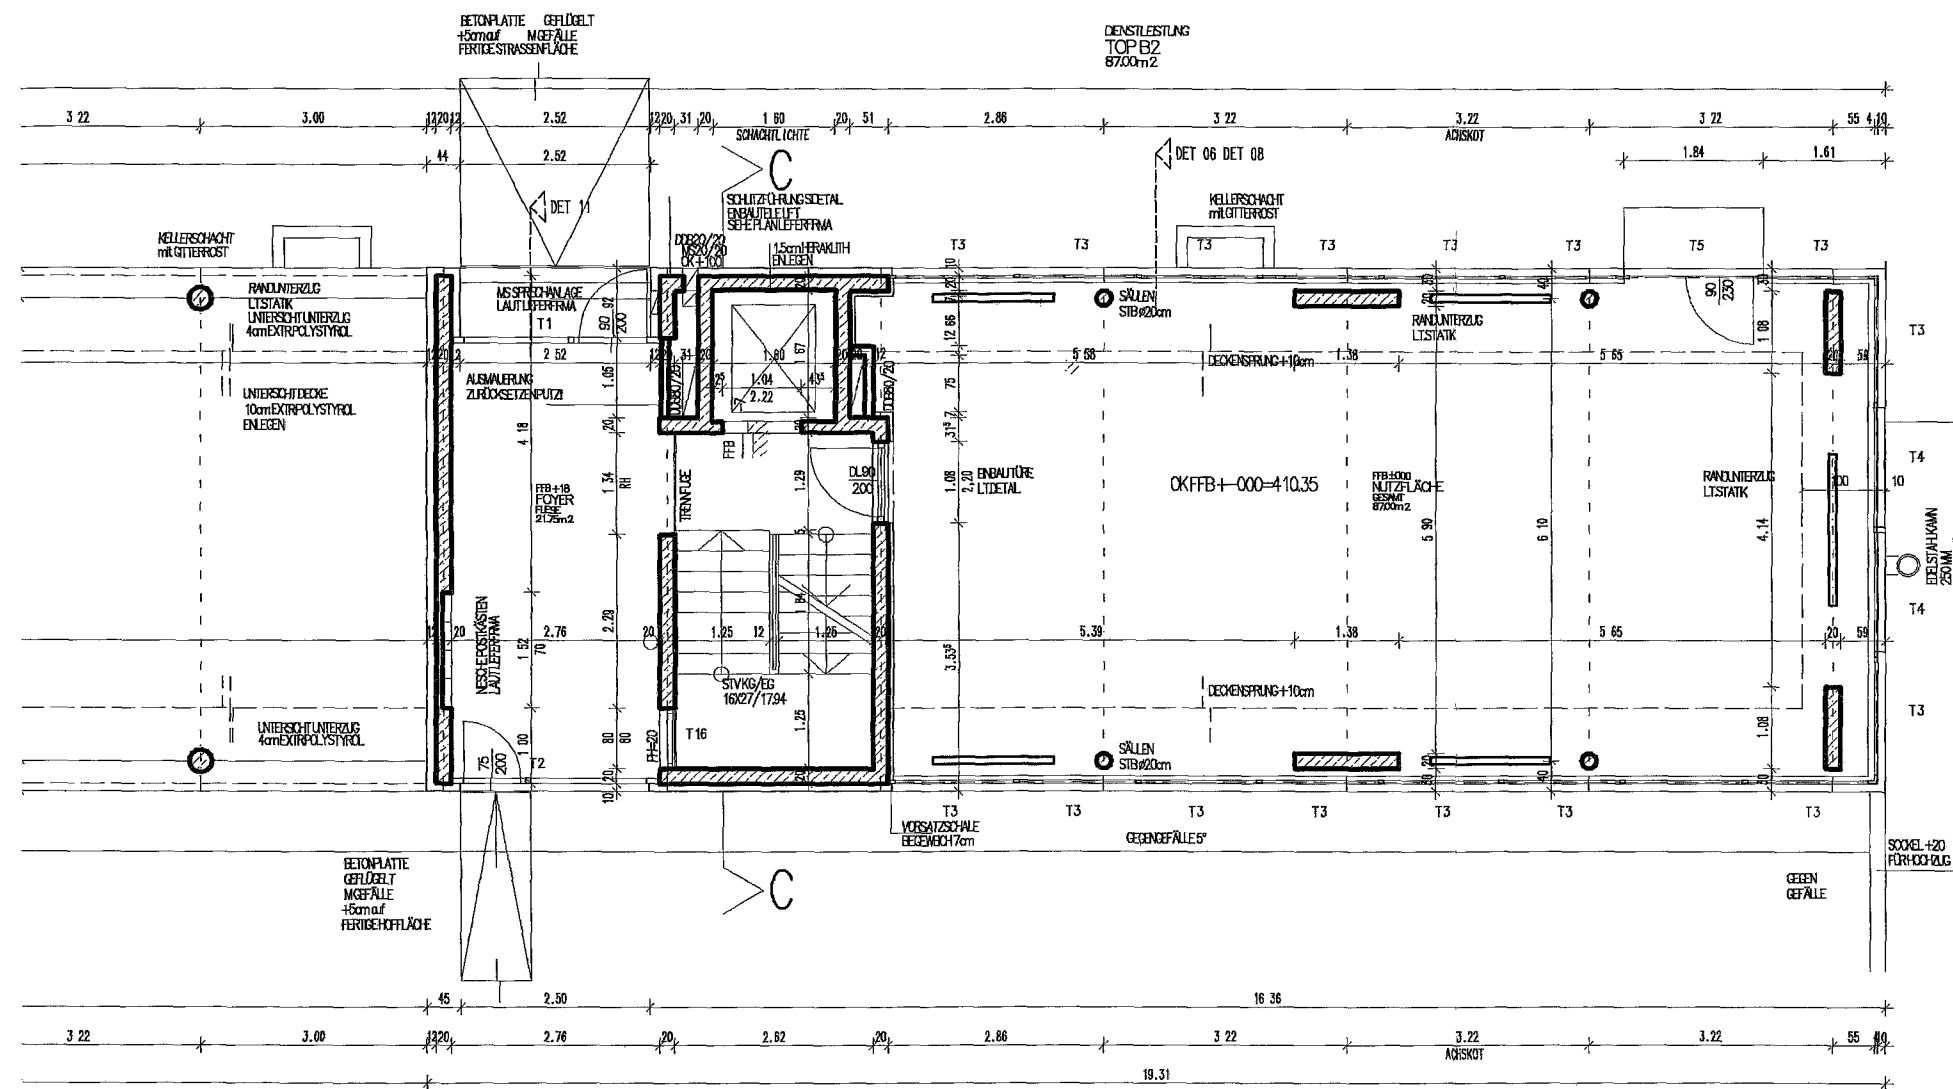

## AUSFÜHRUNGSPLAN

PROJEKTNAME:  
CITYÜBERBAUUNG HERRENRIED IN HOHENEMS

INHALT: ERDGESCHOSS HAUS B

9905AEG	MASSTAB:	1/50		
	GEZ.. MJ	DAT.. SEP99	AUSGABEDATUM. 10/10/01	

PLANAENDERUNG		
DATUM	ART DER AENDERUNG	NAME

BAUHERR: HERRENRIED GMBH  
LESER LANDAU  
TEL 0041/794033562

BAULEITUNG: ING. HUNDERTPFUND MANFRED  
SCHILLERSTRASSE 4  
TEL 05522/75909  
FAX 05522/39400-15  
PROFIBAU@VOL.AT  
A-6800 FELDKIRCH

PLANUNG: DIPL. ARCH. BMST. ANDREAS SIMPERL  
GYMNASIUMGASSE 2/2  
TEL 05522/78636  
FAX 05522/32360  
ARCH.-BUERO-SIMPERL@VOL.AT  
A-6800 FELDKIRCH

PLANGRÖSSE:	58x143	0,56M2
-------------	--------	--------