


WOHNNUTZFLÄCHE GESAMT


GARDEROBE	9,37
WC / BAD	7,31
ABSTELLRAUM	1,59
WOHN-ESSRAUM	47,35
ZIMMER	10,91

GESAMT 76,53 M²

KELLER 10,50

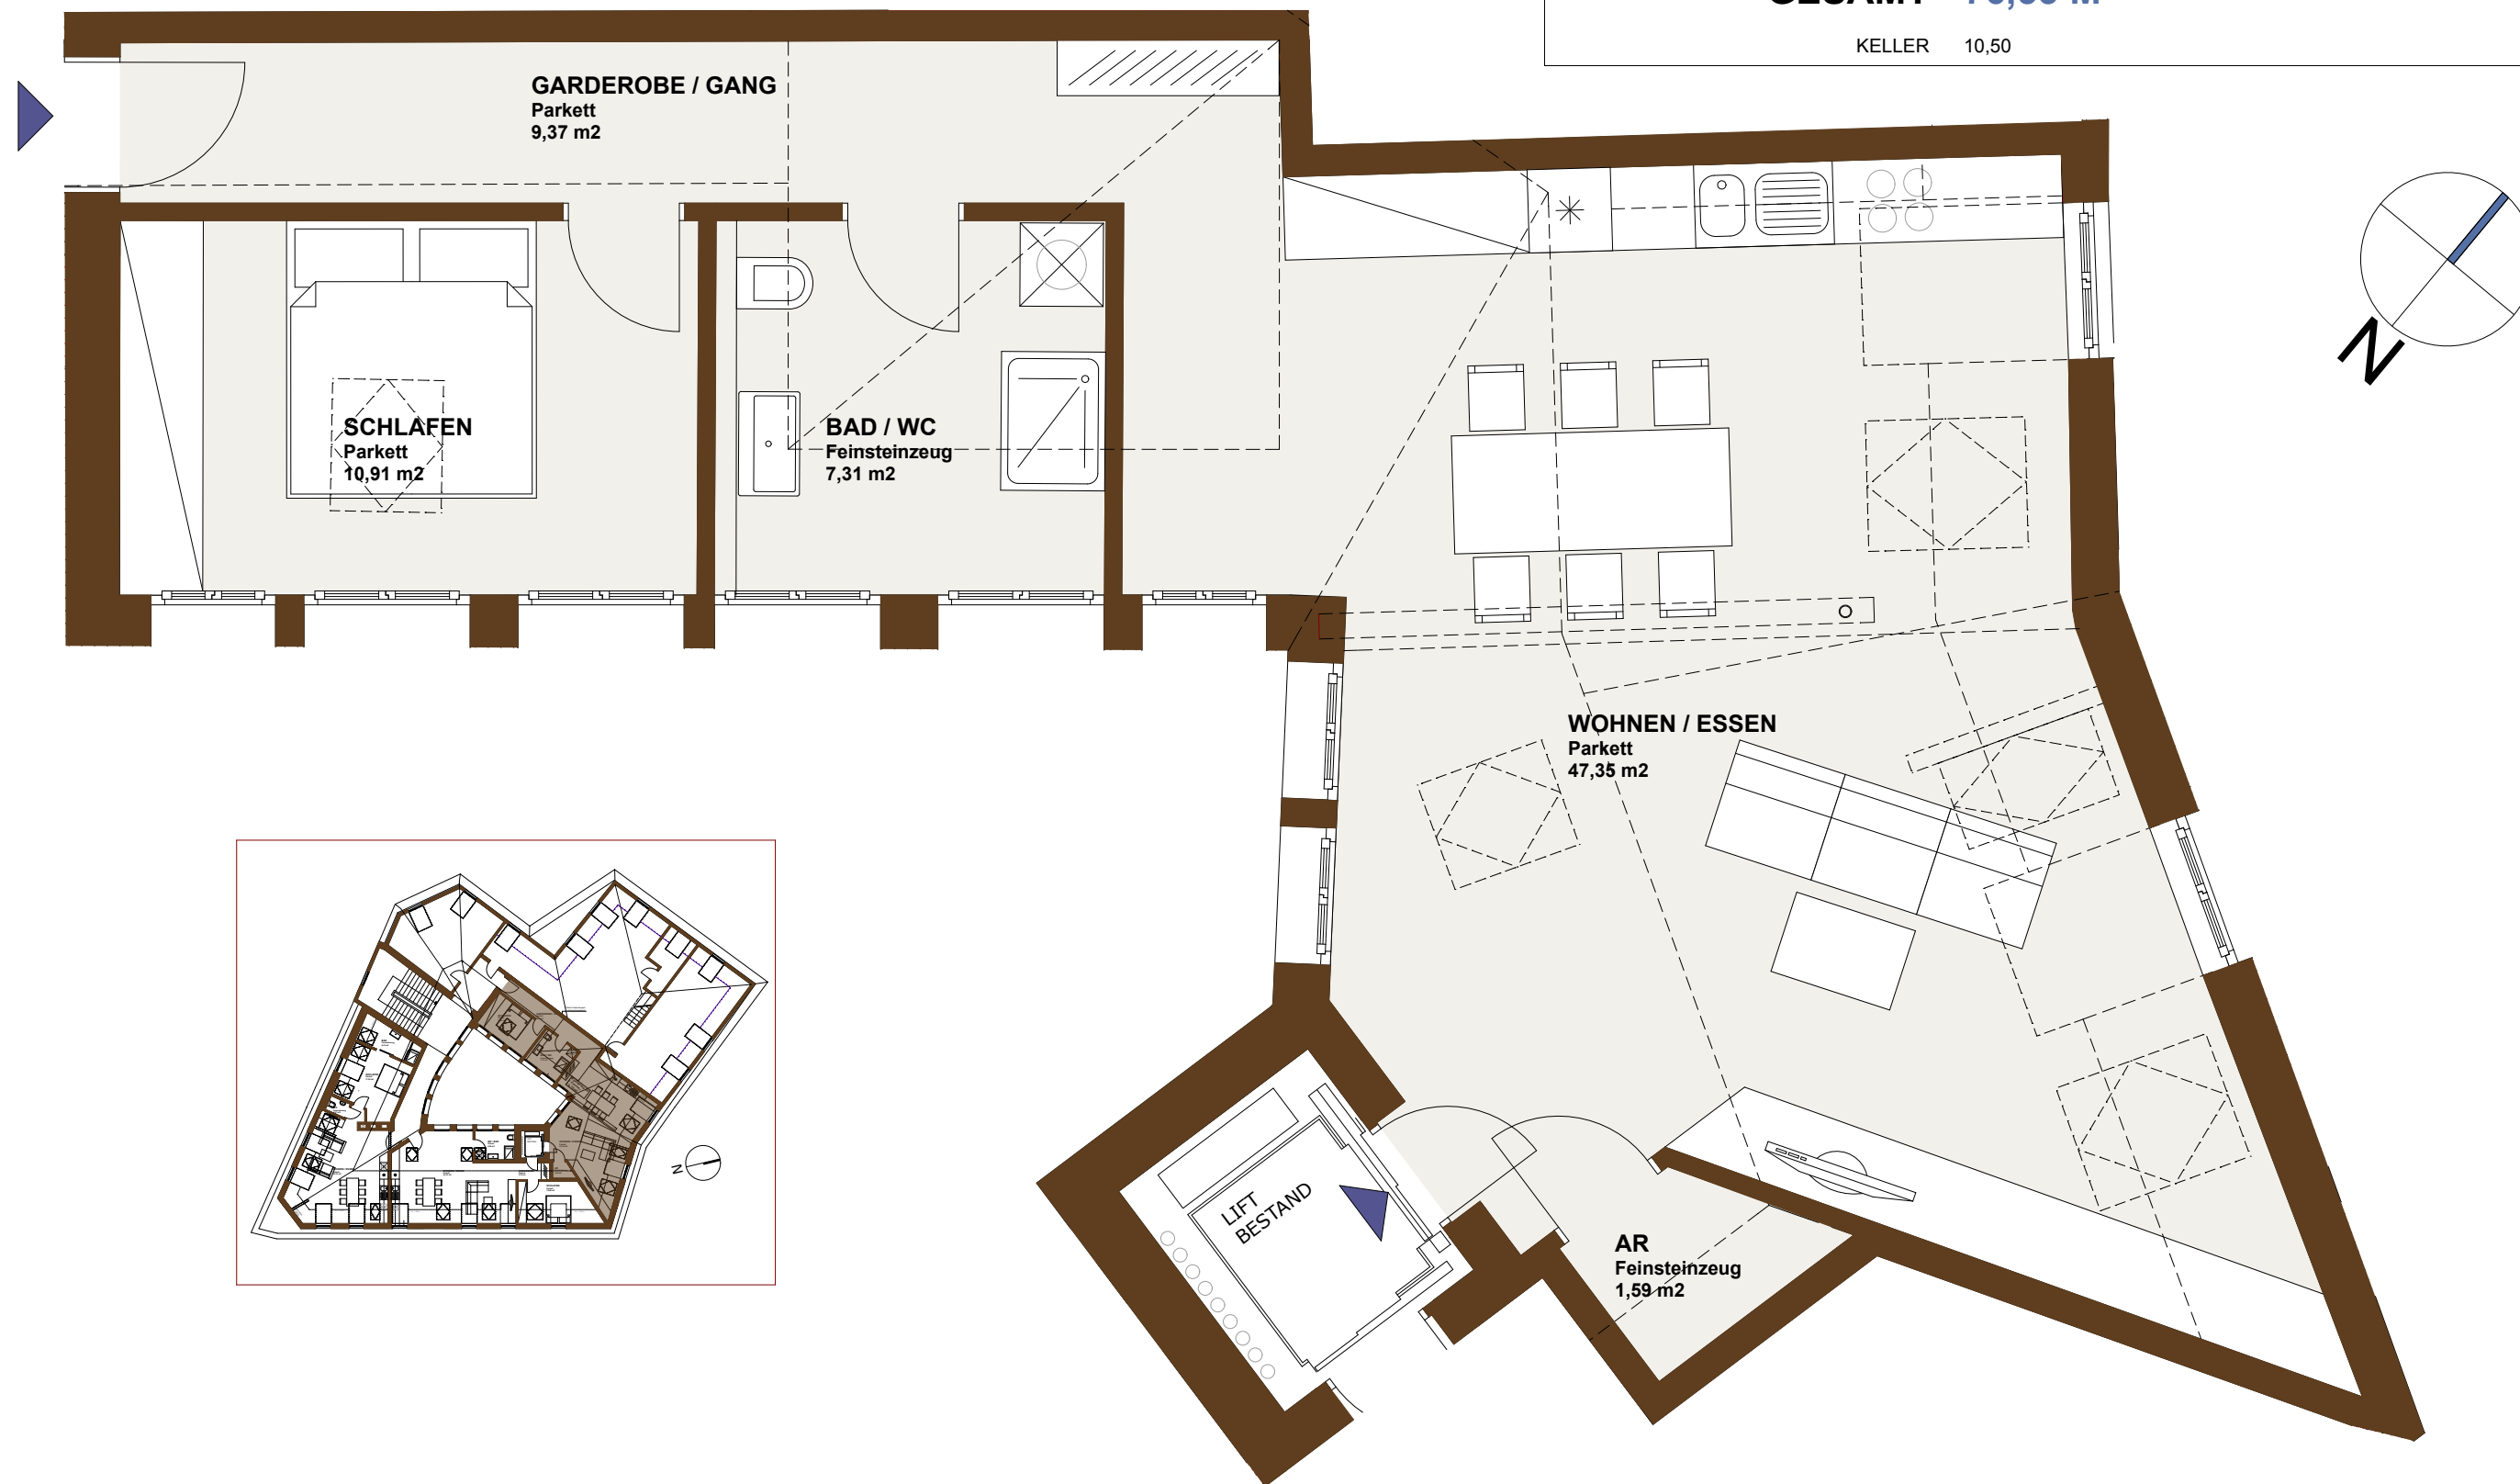

"Änderungen der Maße und Flächen im Zuge der Detailplanung vorbehalten! Flächenangaben sind Rohbaumaße"

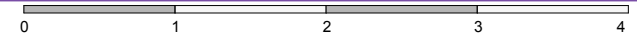

DACHGESCHOSS

DG



DORNER \ MATT ARCHITEKTEN

Thalbachgasse 2a, 6900 Bregenz, Austria
T 05574-48679-0, F DW 79, office@dorner-matt.at

THALBACHGASSE
WOHNUNGSTYPEN

Maßstab: 1:50
Datum: 28.02.2014

TOP 03