




WA Mehrerauerstraße, Bregenz

Ihre Wohnung: Haus A - Top 8

Wohnfläche
Loggia
44,33 m²
9,67 m²

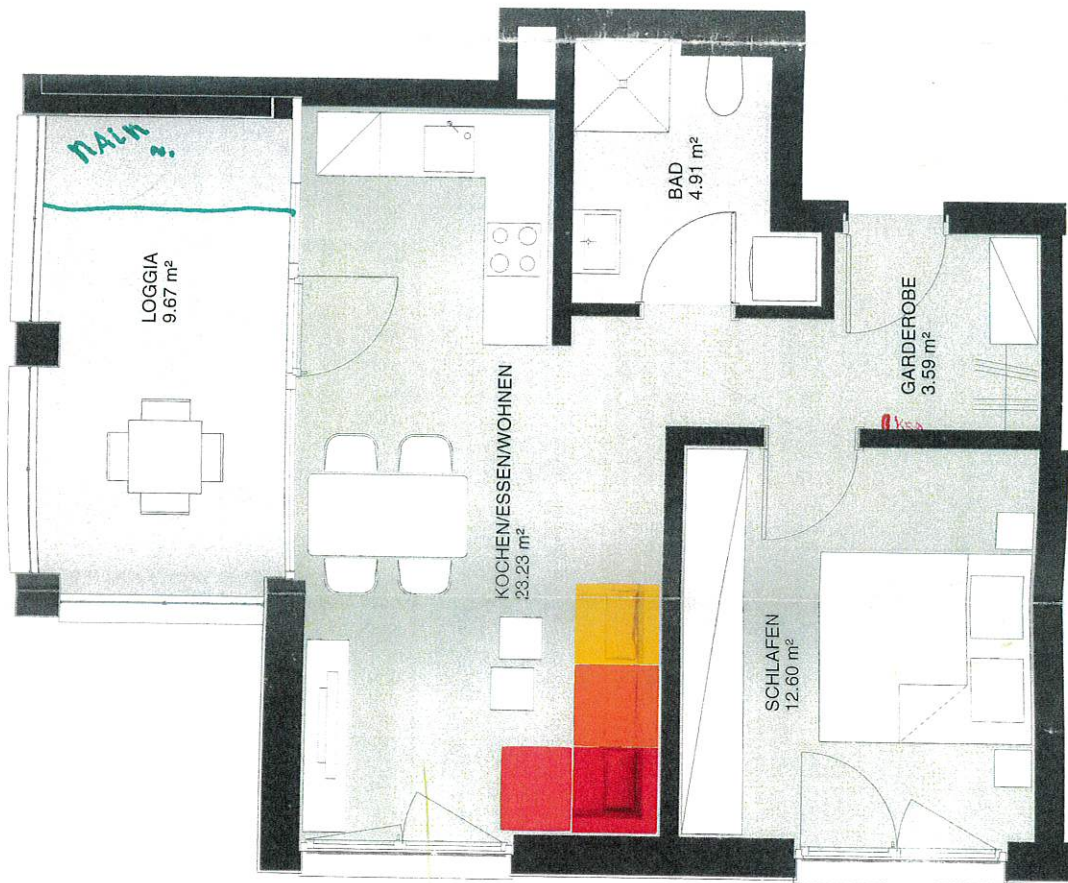

Übersicht 2. Obergeschoss

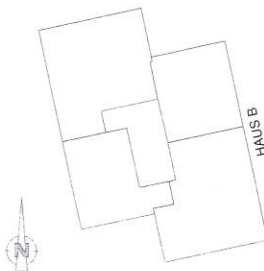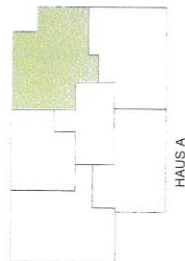

C&C IMMOBILIEN OG

Anton-Schneider-Straße 17

6900 Bregenz


Tel.: +43(0)664 64 99 777

+43(0)664 50 70 900

office@cc-immoo.at · www.cc-immoo.at

WA Mehrerauerstraße, Bregenz

Übersicht Tiefgarage

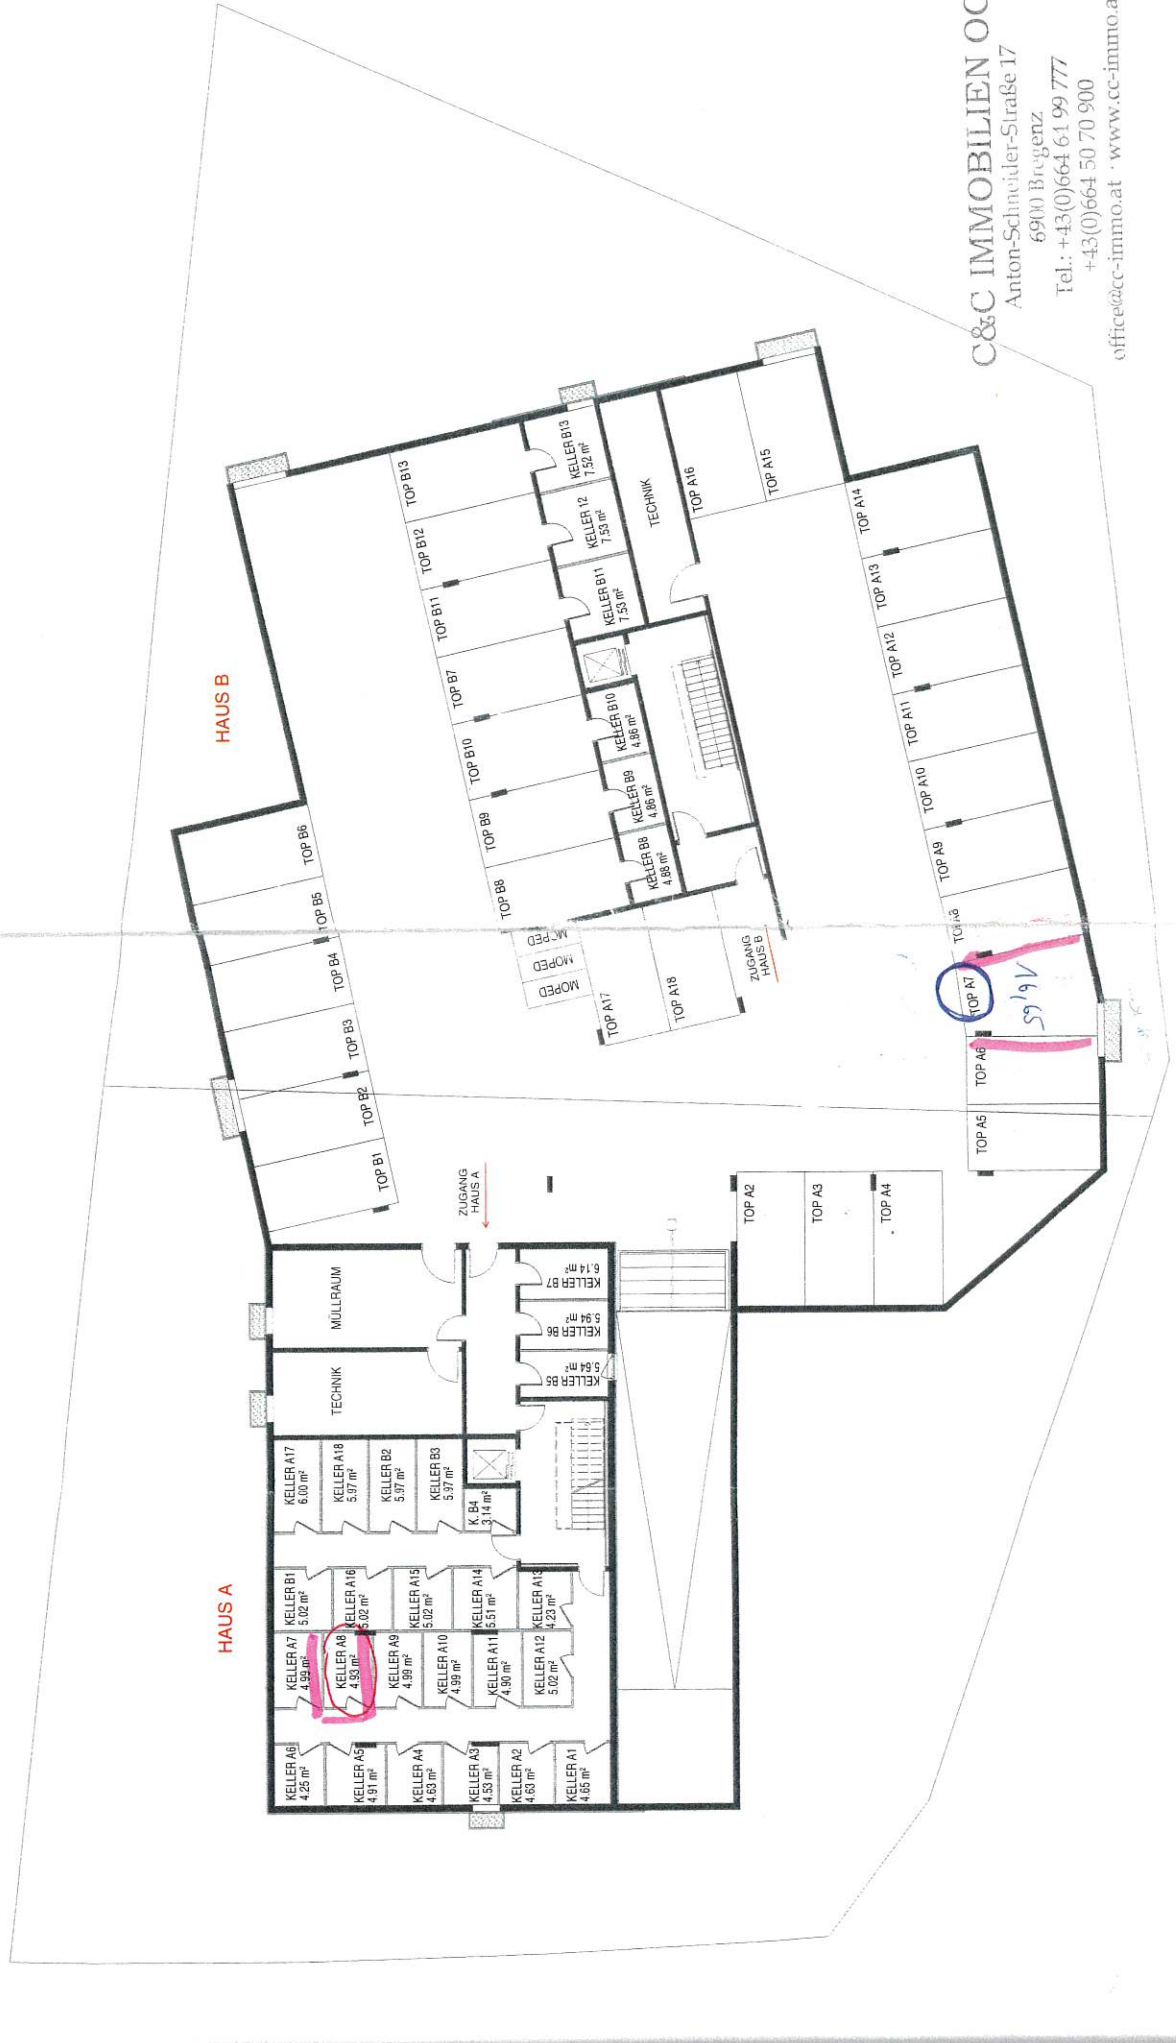

C&C IMMOBILIEN OG
Anton-Schneider-Straße 17
6900 Bregenz
Tel.: +43(0)664 61 99 777
+43(0)664 50 70 900
office@cc-immoo.at · www.cc-immoo.at