

Lagerfläche Keller | Tiefgarage Exposé

 **eisenhauer**
Metallhandwerk & Überdachungssysteme




Symbolbild

Objektdaten:


Postleitzahl: 6833
Ort: Klaus
Straße: Riedstraße 3
Nutzfläche: bis 500m²
Raumhöhe: ca. 2,8m

Abfahrtsrampe: 10% Neigung
Teilvermietung: möglich
Verfügbar: Herbst 2025
Kosten: €6 bis €10 pro m²

RAMPENSCHNITT

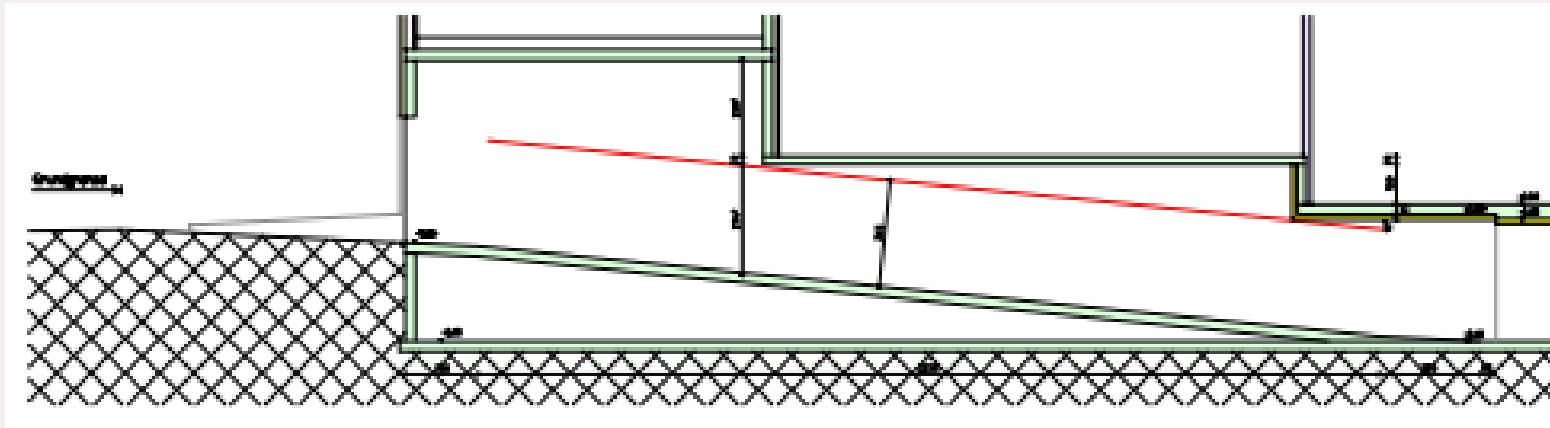

GRUNDRISS

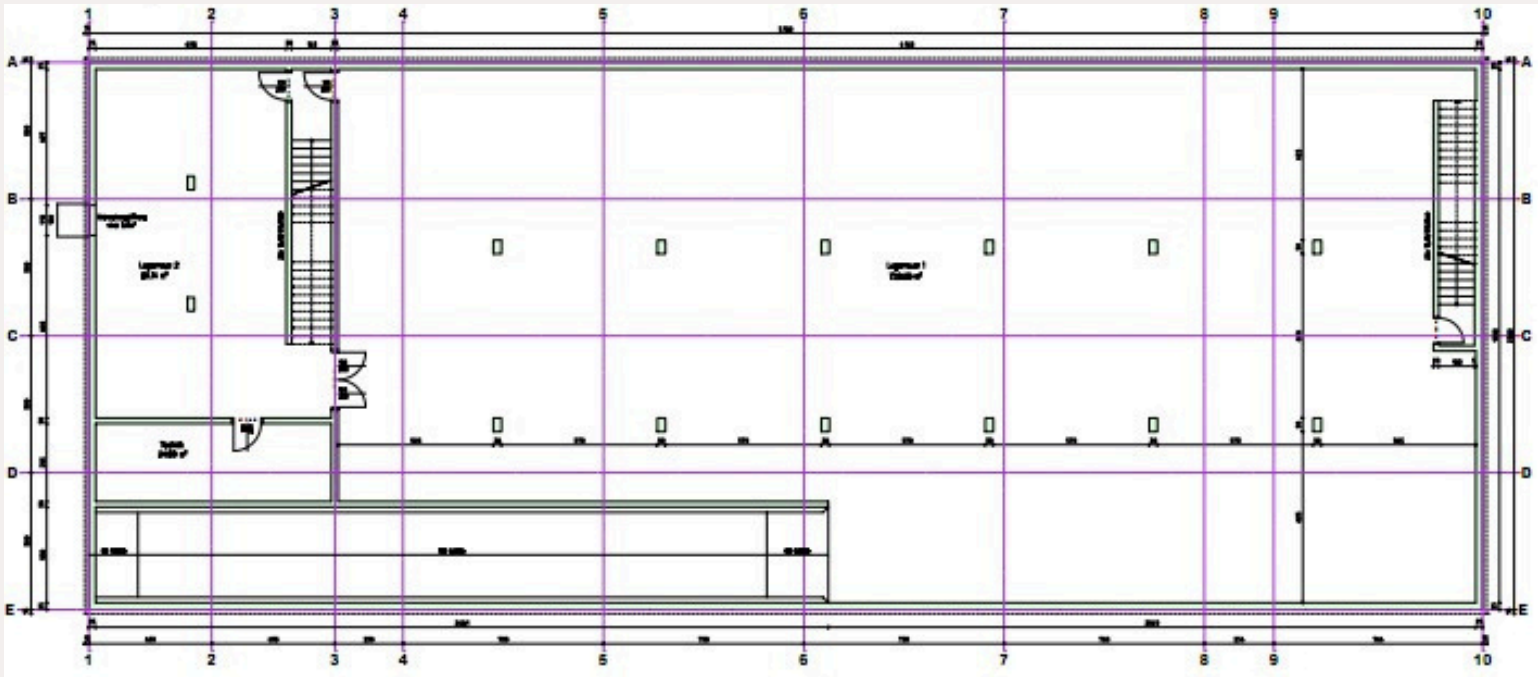

KONTAKT



eisenhauer.co.at



office@eisenhauer.co.at



+43 5523 20922

LAGEPLAN



Die Lage bietet eine hervorragende Verkehrsanbindung mit unmittelbarem Zugang zur Autobahn A14 (Abfahrt Klaus) und dem Bahnhof Klaus.

KONTAKT



eisenhauer.co.at



office@eisenhauer.co.at



+43 5523 20922