


TOP 204
 LivingWeiler
 M = 1:50

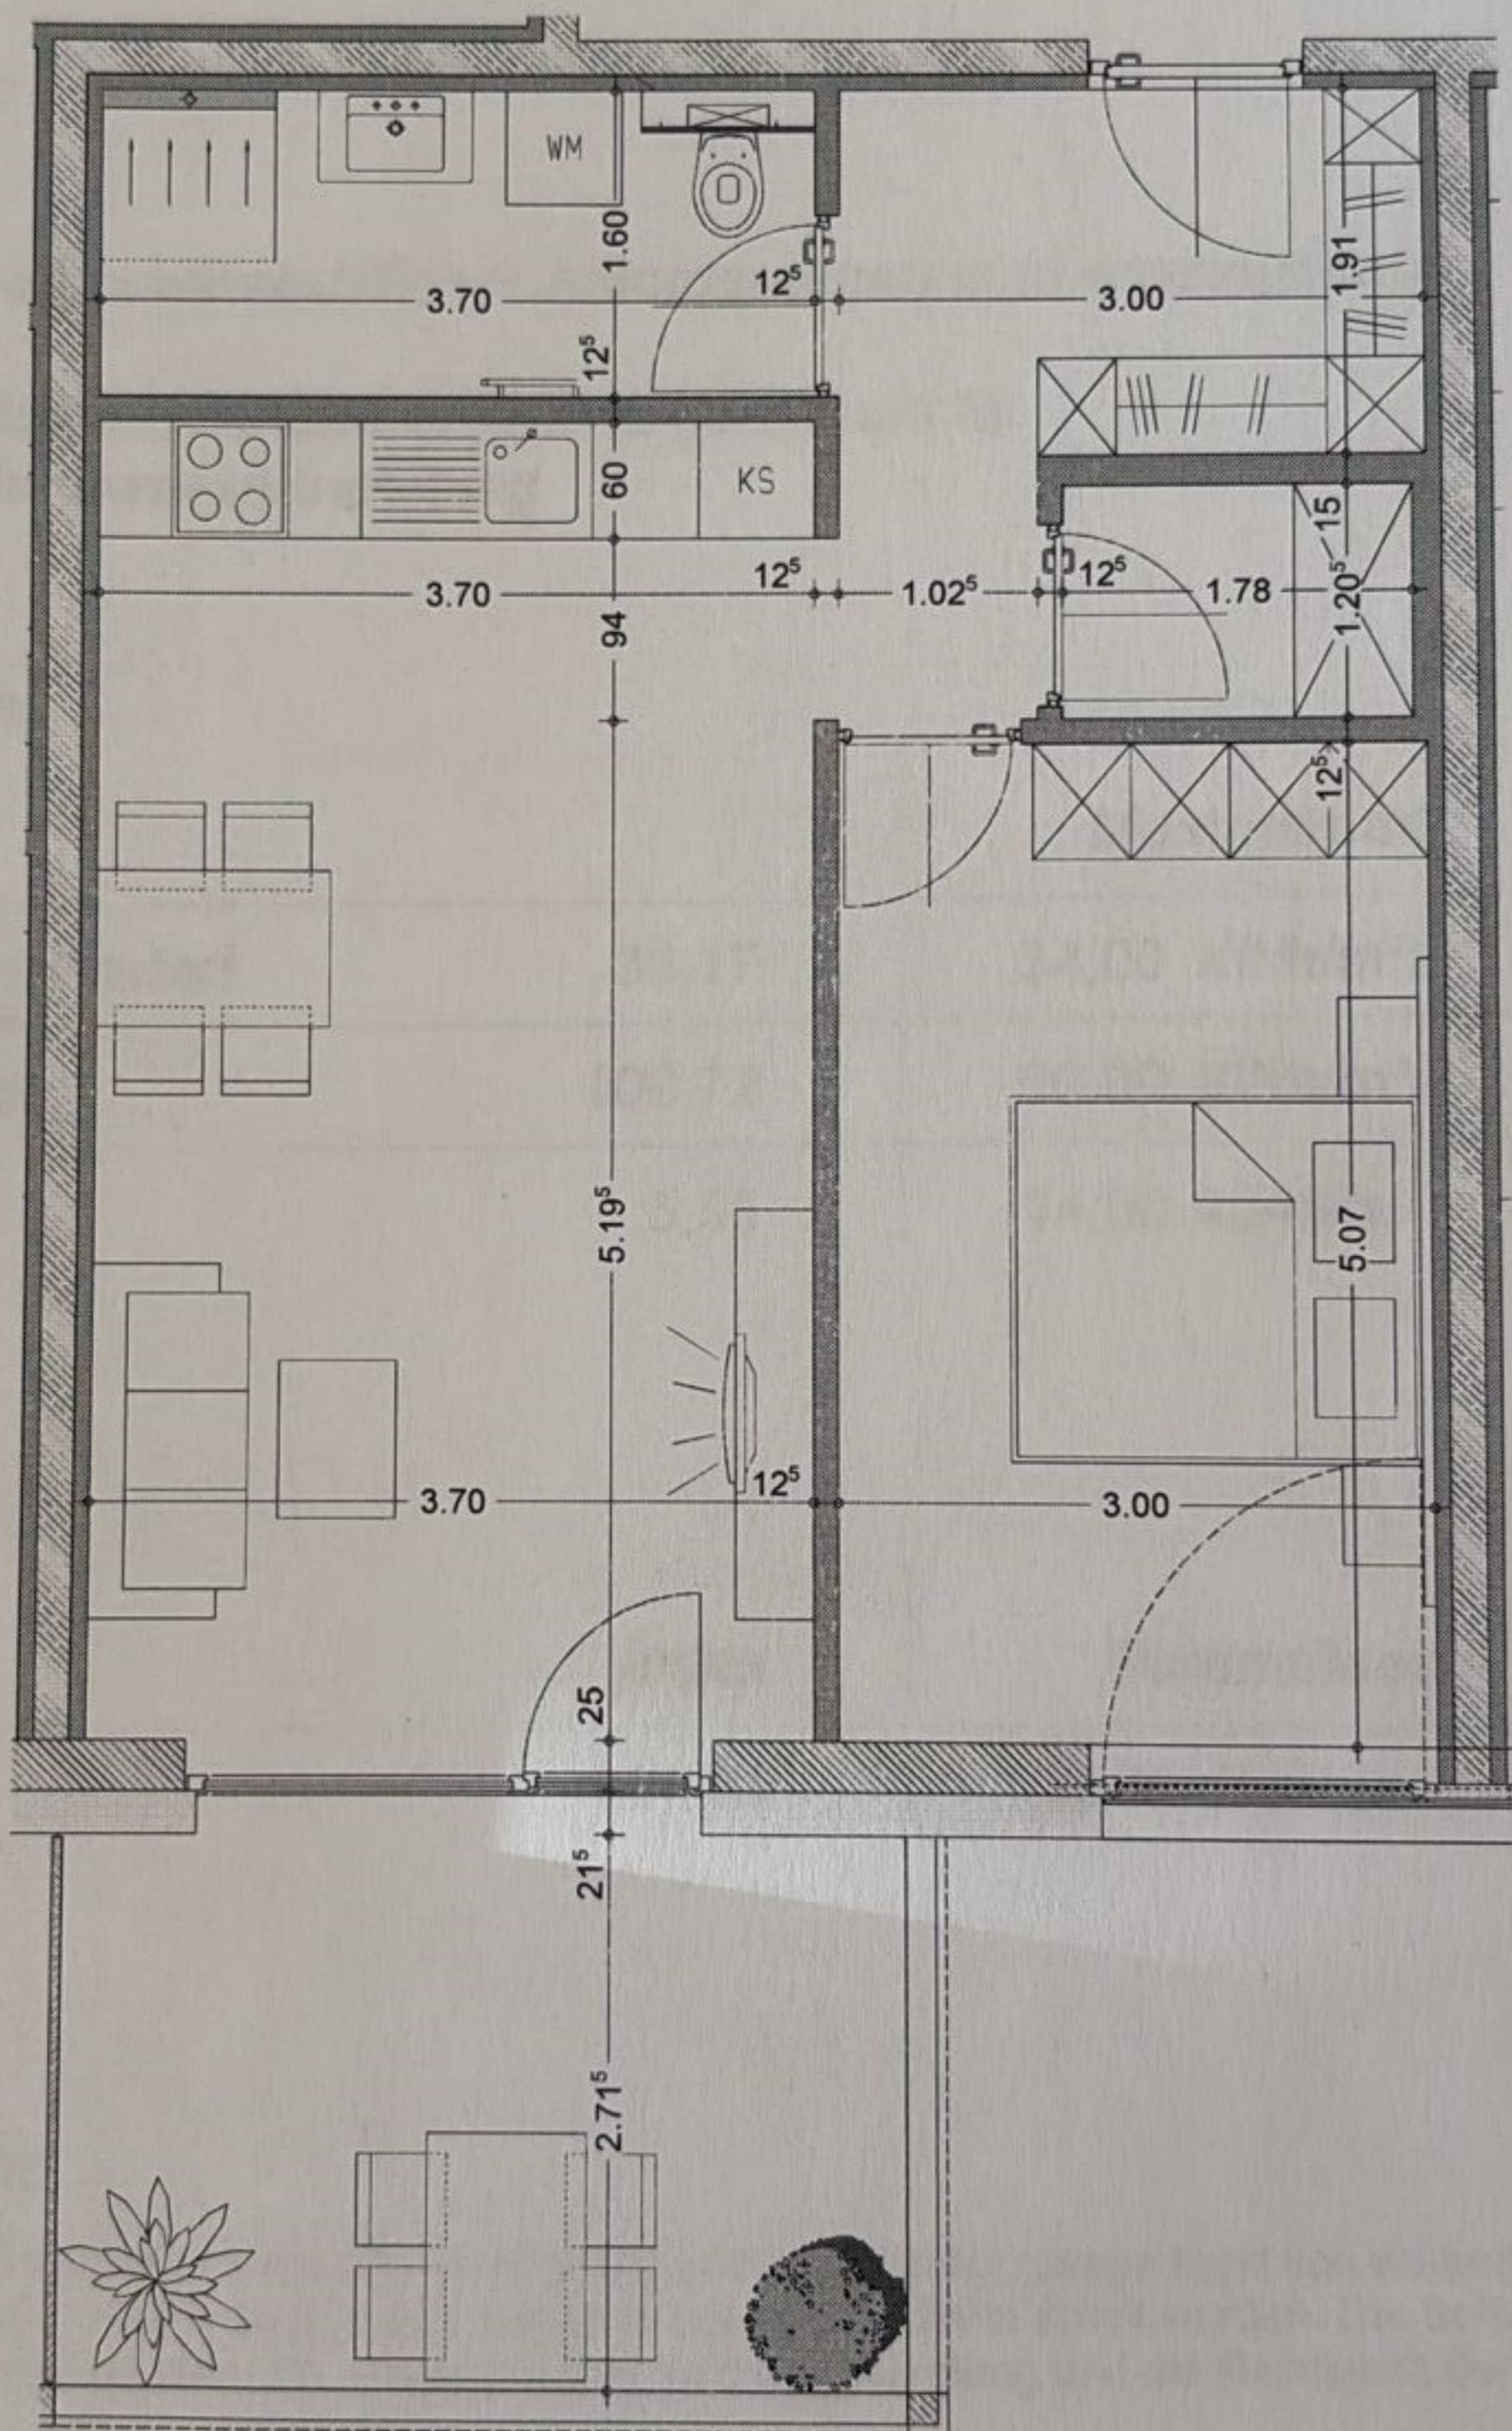

DRUCKFEHLER UND ÄNDERUNGEN VORBEHALTEN. DRUCKDATUM 30.01.2020

ALLE ANGEBOGENEN MASSE SIND ROHBAUMASSE UND VOR BEGINN DER JEWEILIGEN ARBEITEN ZU ÜBERPRÜFEN UND MIT DEN RESTLICHEN PLÄNE ZU VERGLEICHEN !

JÄGER BAU GMBH, Batloggstraße 95, A-6780 Schruns, www.jaegerbau.com, Tel. +43 (0) 5556 71 81 -0, Fax. +43 (0) 5556 71 81 -659

JÄGER BAU GMBH
 PLANUNG + ARCHITEKTUR
 6780 SCHRUNS, BATLOGGSTR. 95