


Rotkreuzstrasse, Lustenau
TG und Kellerabteile


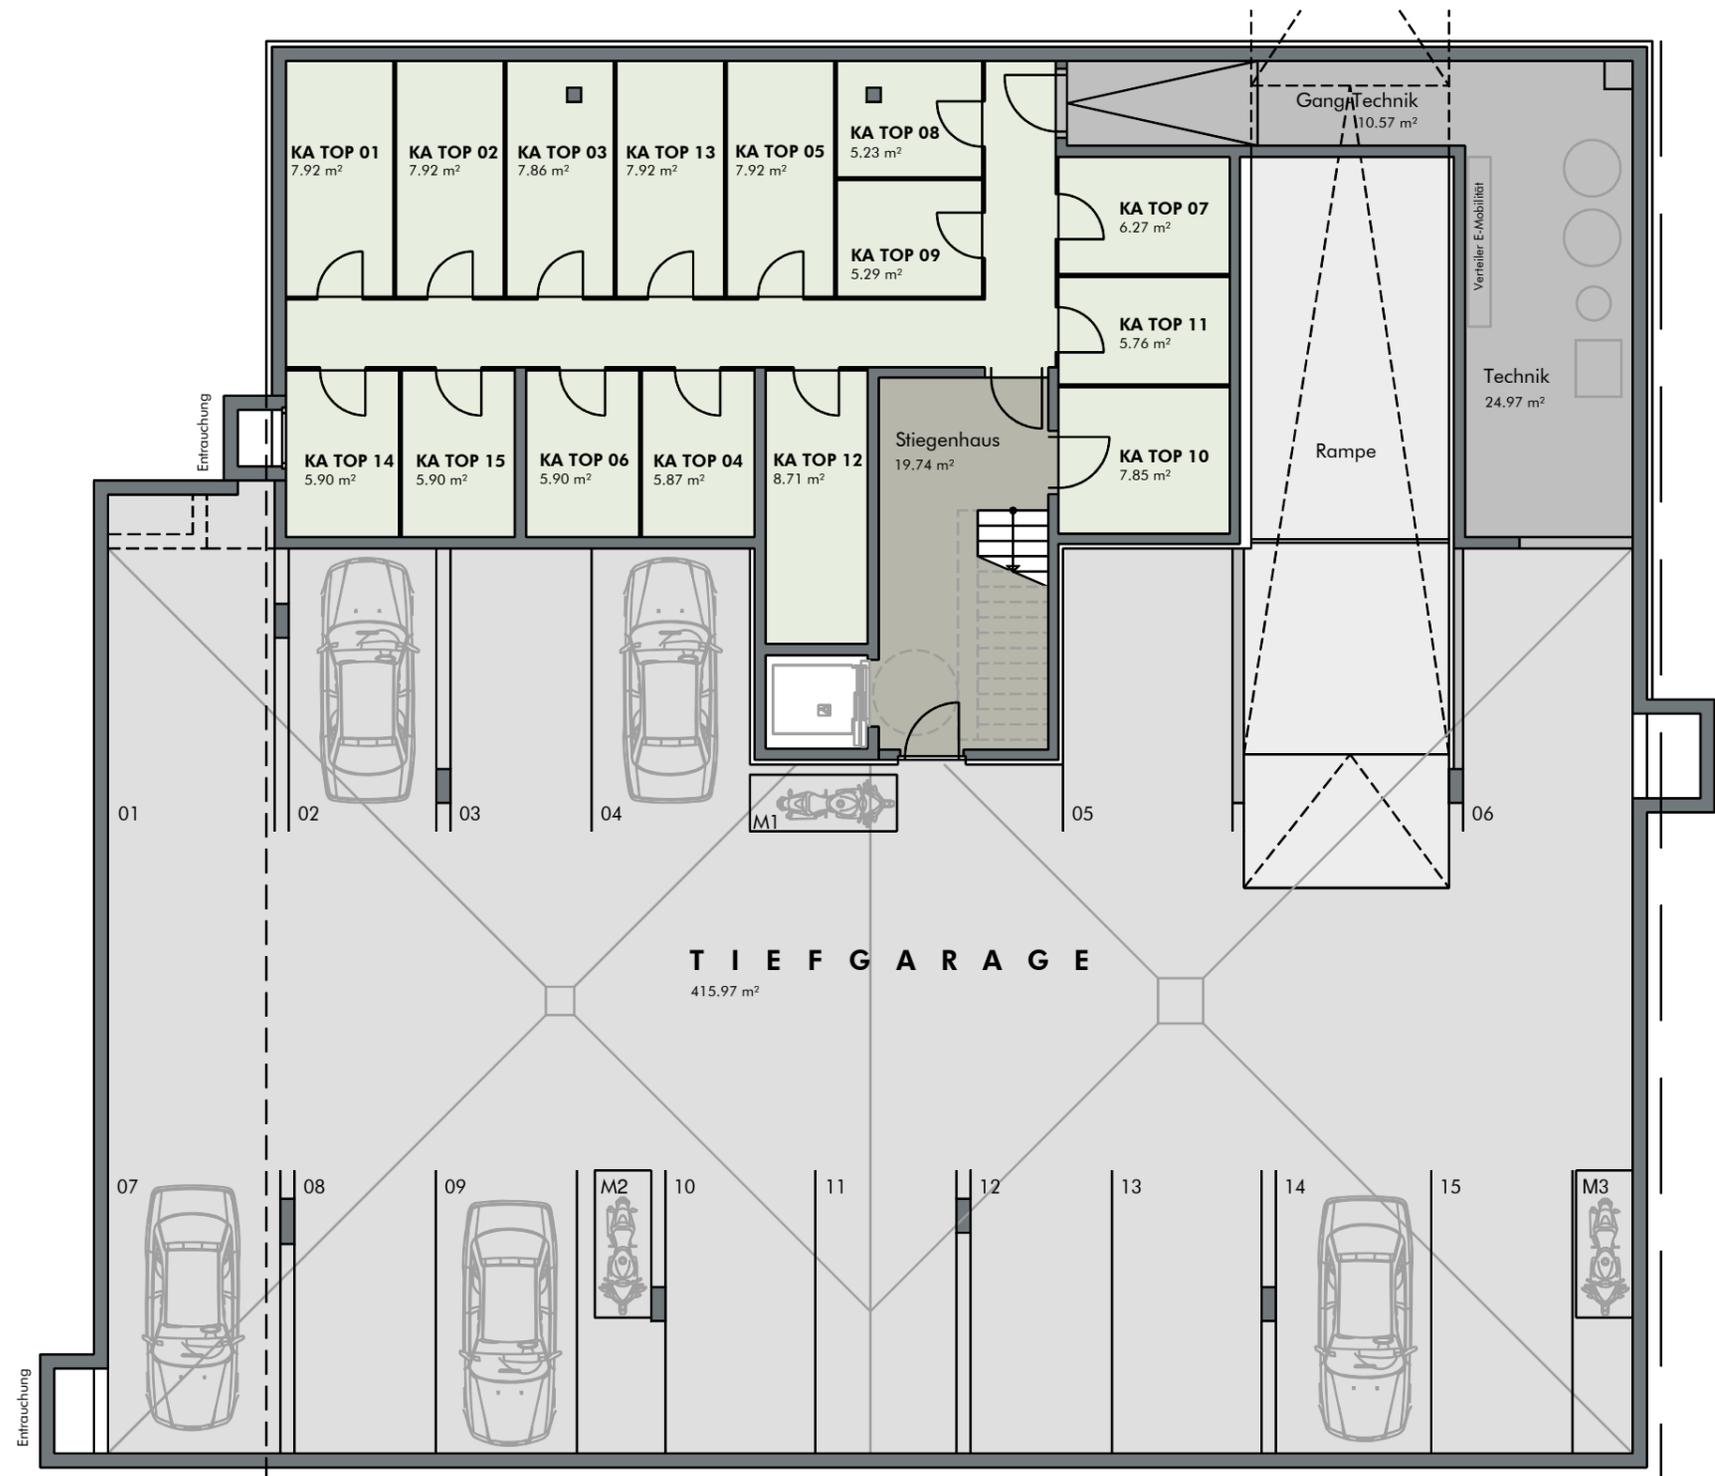


INFORMATIONEN

LEGENDE
 EV Elektroverteiler BR Brüstungshöhe
 HV Heizungsverteiler ○ Wendekreis Rollstuhl / dm 1.50 m

M 1: 125

LAGEPLAN

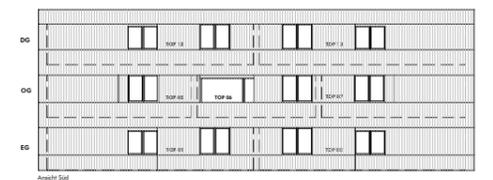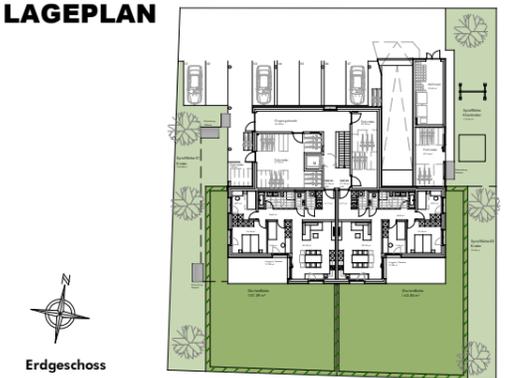

BEMERKUNGEN

07.02.2025

Alle Maße sind Rohbaumaße und ca. Angaben und können zur Natur differieren.

Ausschließlich die in der Bau- und Ausstattungsbeschreibung aufgeführte Einrichtung ist in der Grundausrüstung enthalten.

Sonstige im Verkaufsplan, Rendering oder Werbung gezeigten Gegenstände dienen der Illustration.