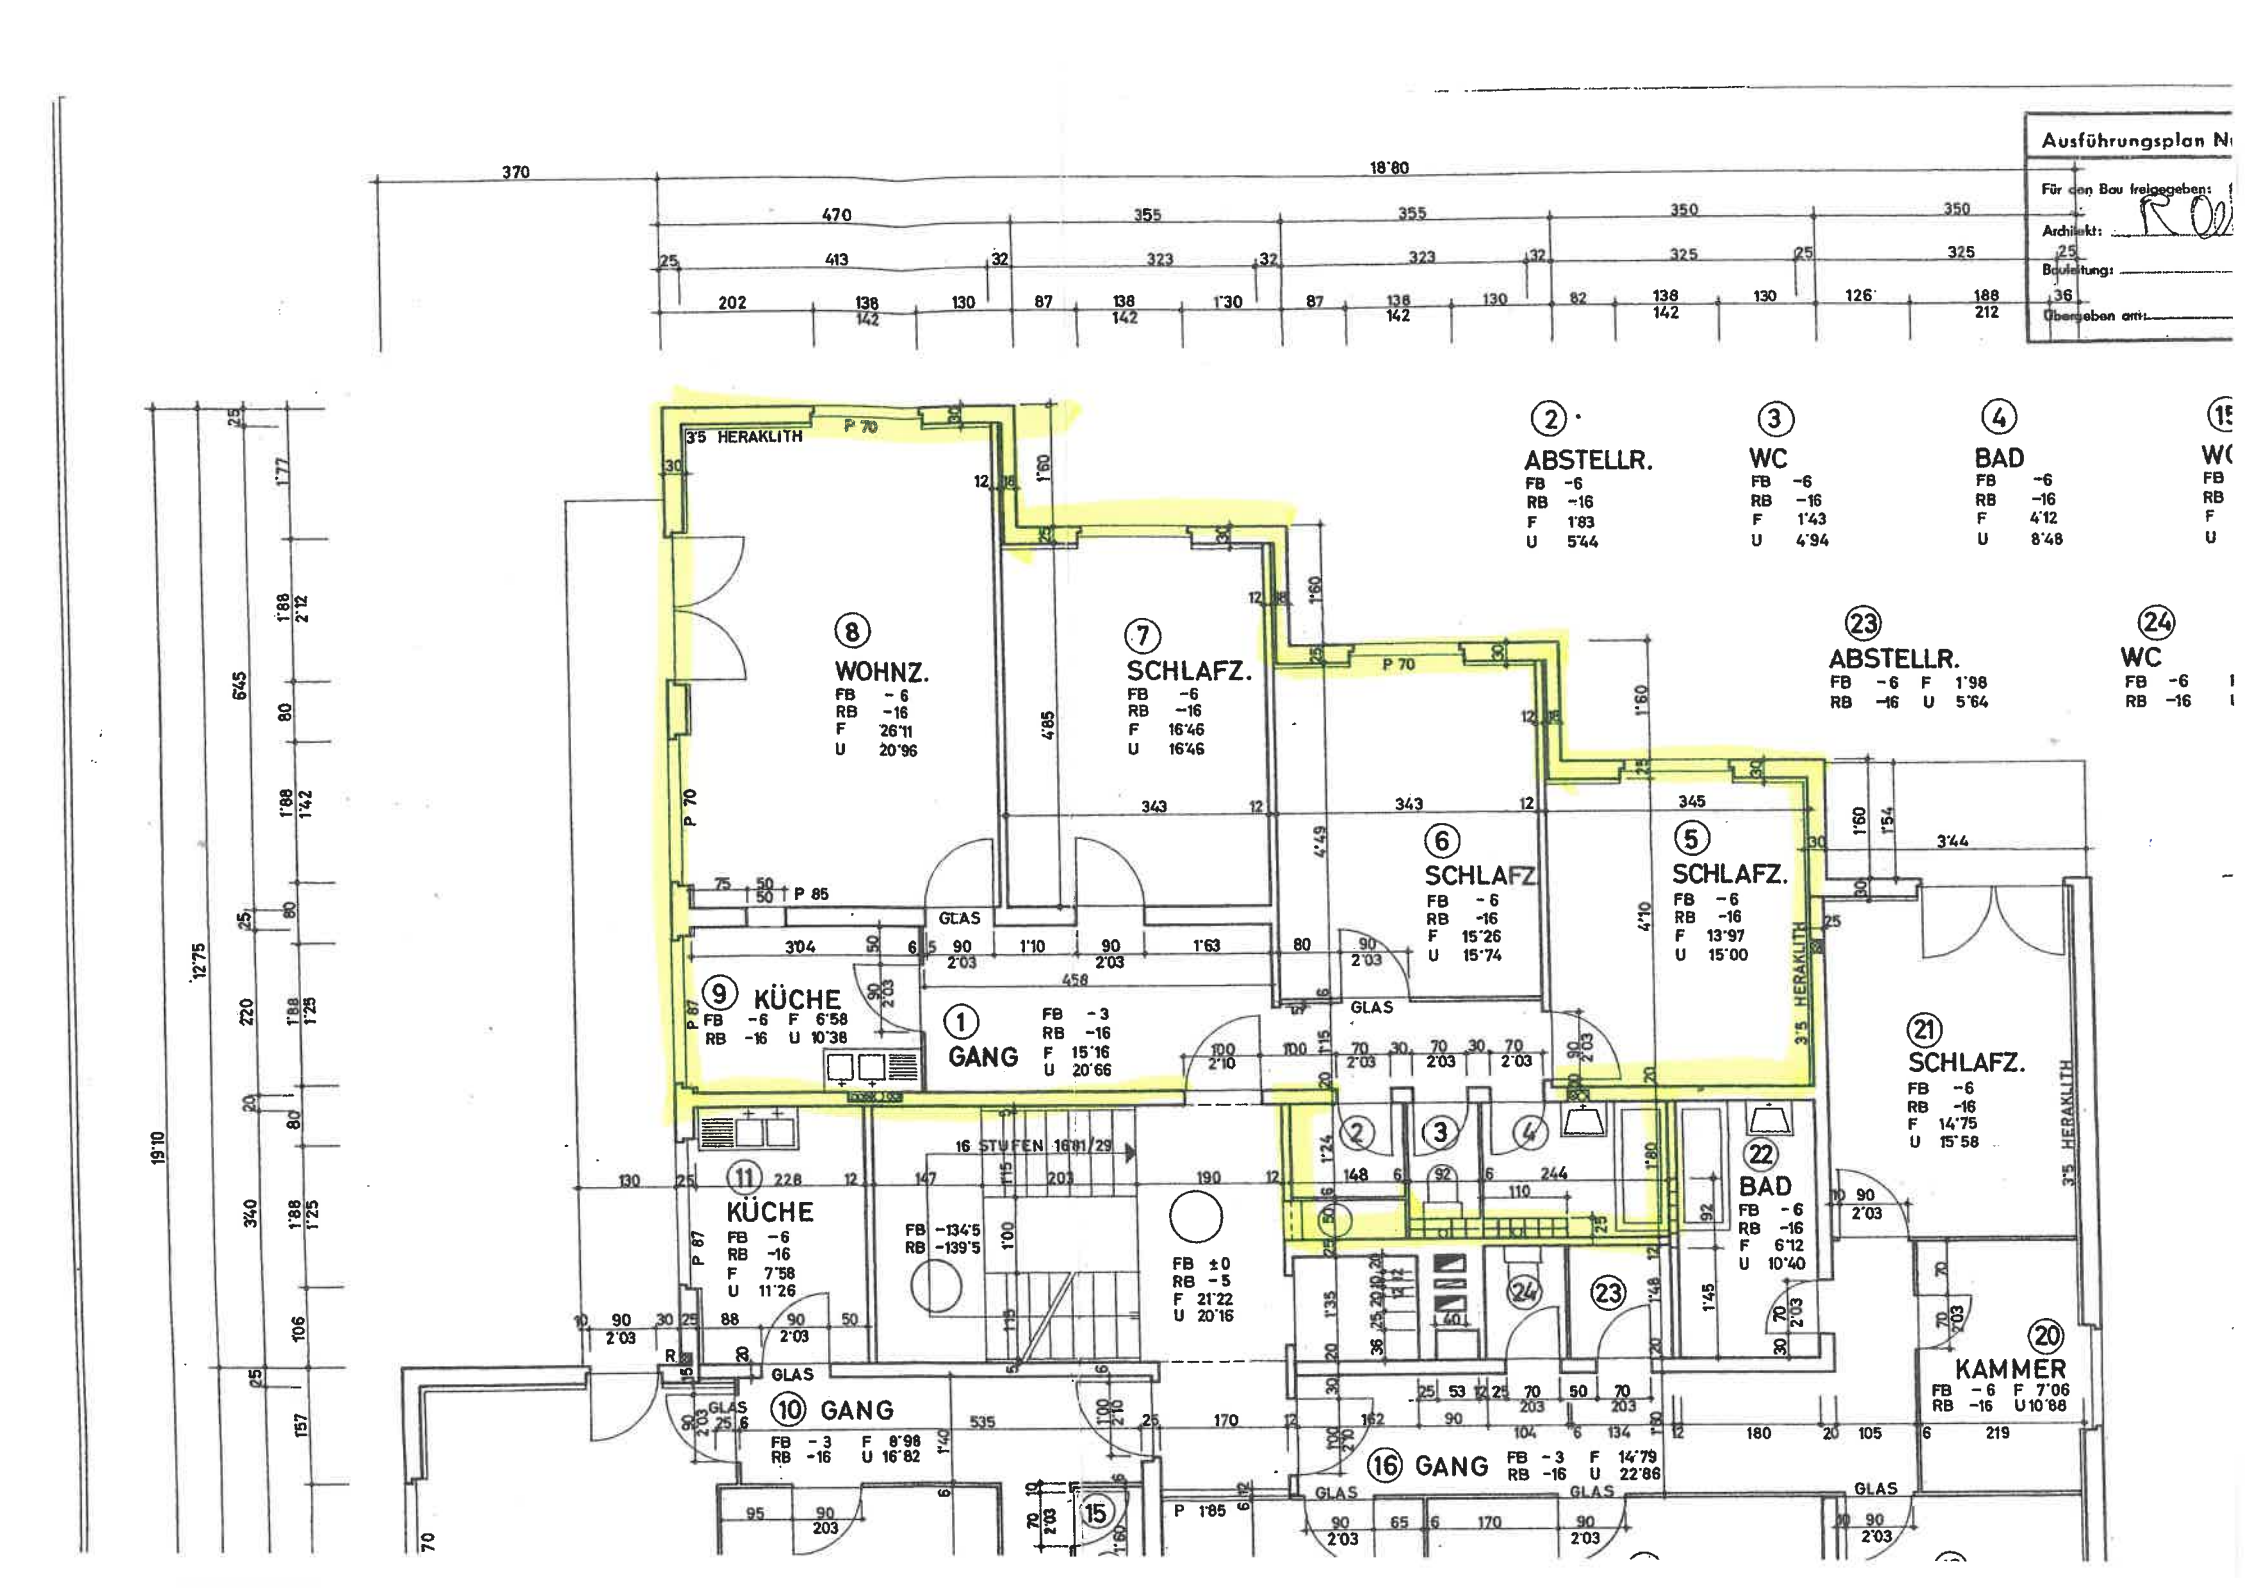
Ausführungsplan N
Für den Bau freigegeben:
Architekt:
Bauleitung:
Übergeben am:
18'80
3'5 HERAKLITH
P 70
8 WOHNZ. FB -6 RB -16 F 26'11 U 20'96
7 SCHLAFZ. FB -6 RB -16 F 16'46 U 16'46
2 ABSTELLR. FB -6 RB -16 F 1'83 U 5'44
3 WC FB -6 RB -16 F 1'43 U 4'94
4 BAD FB -6 RB -16 F 4'12 U 8'48
23 ABSTELLR. FB -6 F 1'98 RB -16 U 5'64
24 WC FB -6 RB -16
6 SCHLAFZ. FB -6 RB -16 F 15'26 U 15'74
5 SCHLAFZ. FB -6 RB -16 F 13'97 U 15'00
9 KÜCHE FB -6 F 6'58 RB -16 U 10'38
1 GANG FB -3 RB -16 F 15'16 U 20'66
11 KÜCHE FB -6 RB -16 F 7'58 U 11'26
22 BAD FB -6 RB -16 F 6'12 U 10'40
21 SCHLAFZ. FB -6 RB -16 F 14'75 U 15'58
20 KAMMER FB -6 F 7'06 RB -16 U 10'88
10 GANG FB -3 F 8'98 RB -16 U 16'82
16 GANG FB -3 F 14'79 RB -16 U 22'86
15
16 STUFEN 16/17/29
FB -134'5 RB -139'5
FB ±0 RB -5 F 21'22 U 20'16
GLAS
P 85
P 87
P 185