
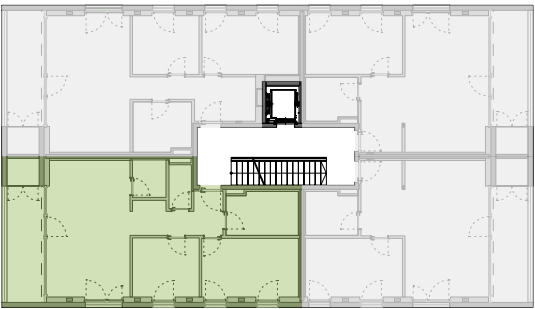


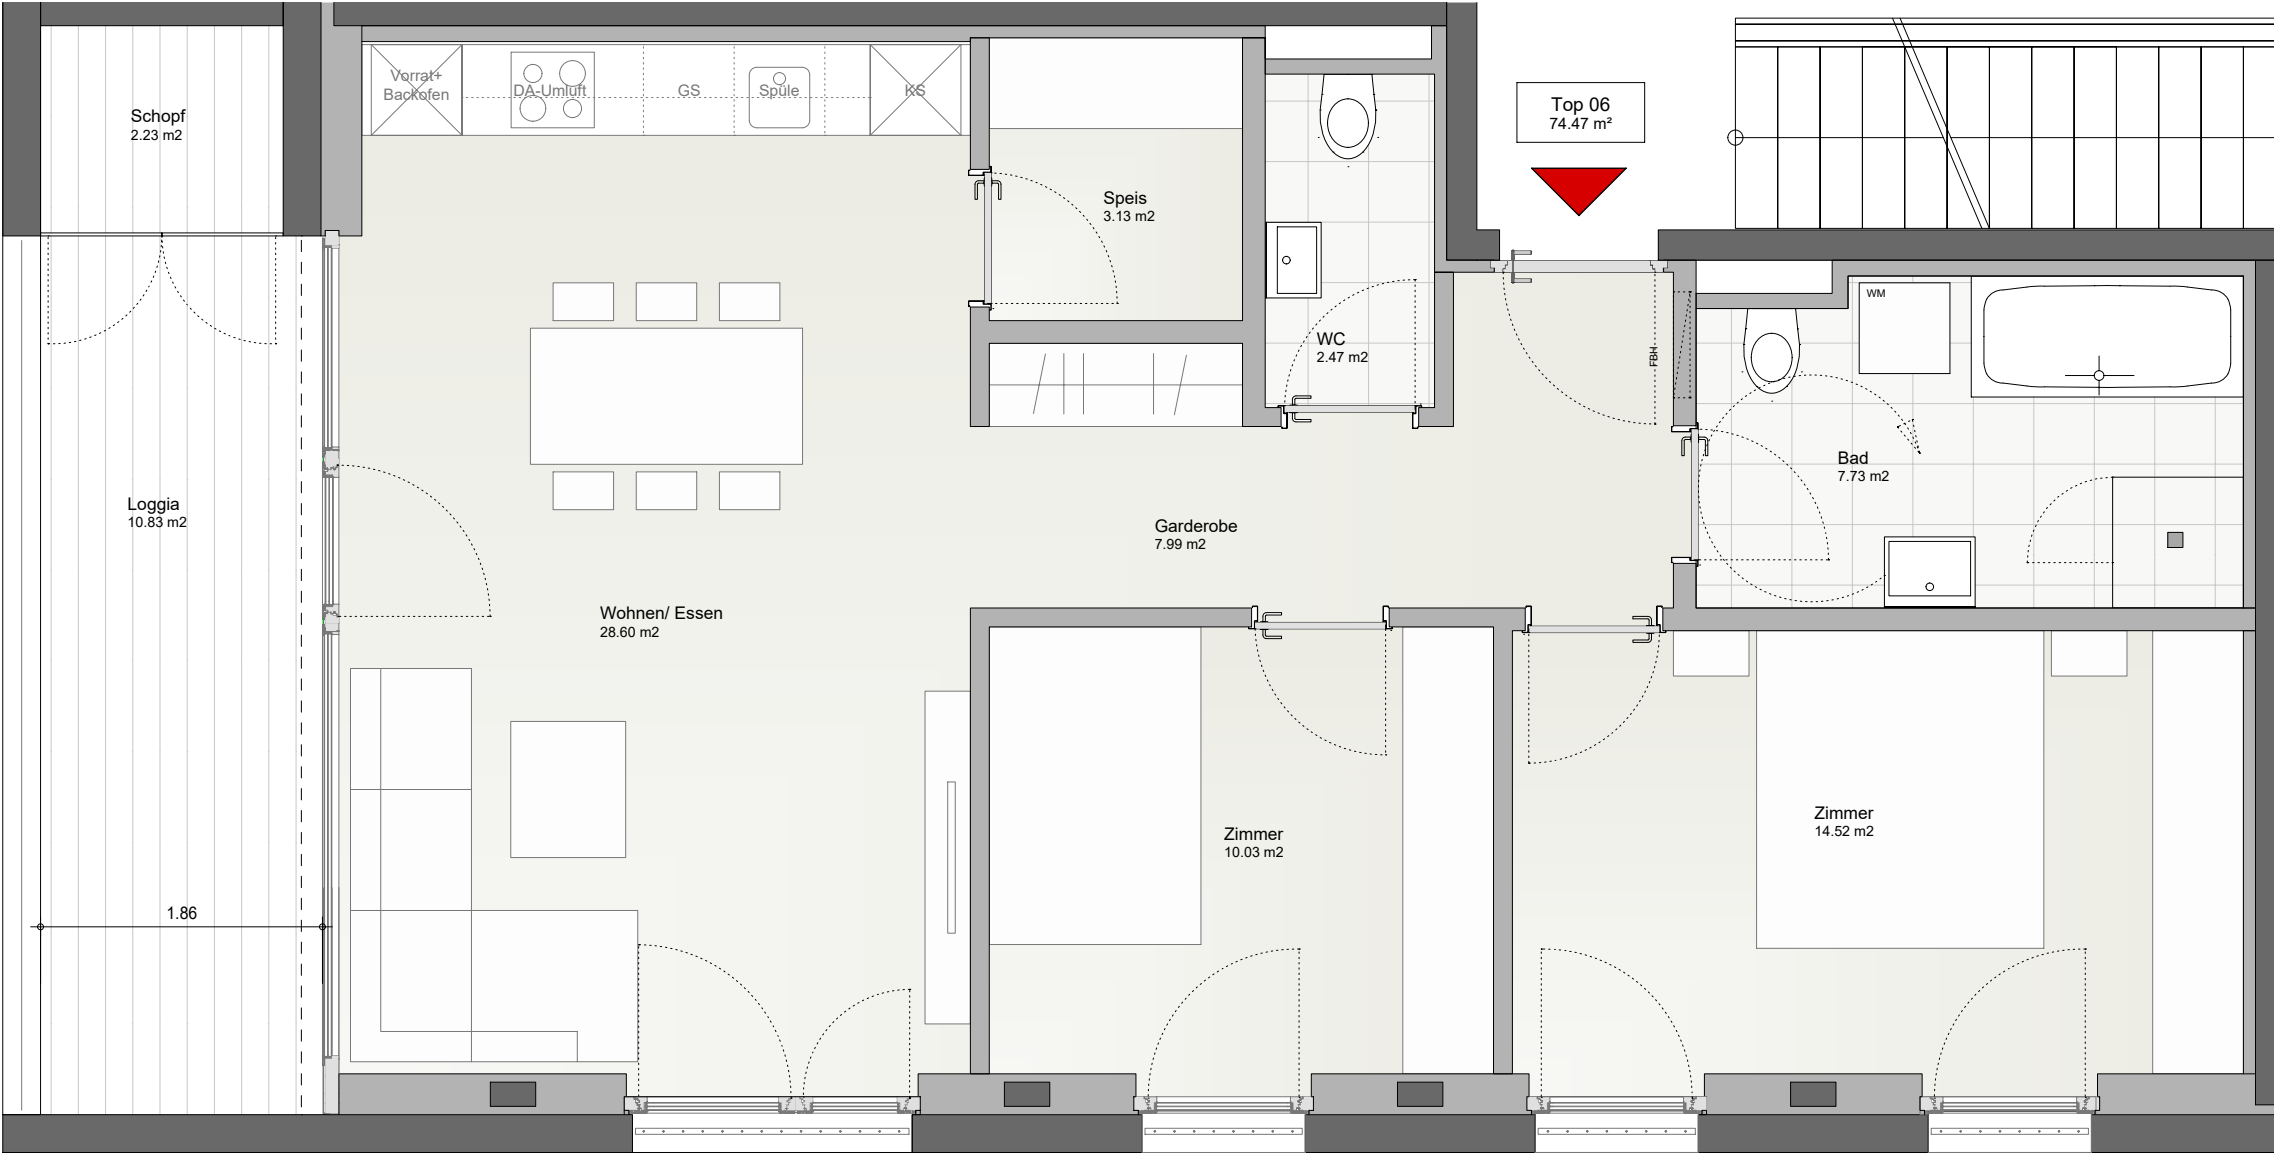

Übersicht 1.OG


**Top 06**  
3 Zimmer  
1. Obergeschoss

Wohnfläche: 74,47 m²  
Loggia: 10,83 m²  
Schopf: 2,23 m²


Alle Maße sind Rohbaumaße und  
ca. Angaben, diese können zur Natur differieren.

Dargestellte Einrichtungsgegenstände und Raumteiler  
sind nicht in der Grundausstattung enthalten.

Alle Leuchtkörper sind Mietersache und alle Einbauleuchten sind Vermietersache.

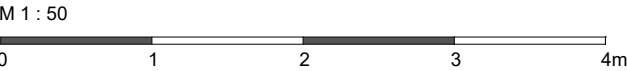

Lageplan

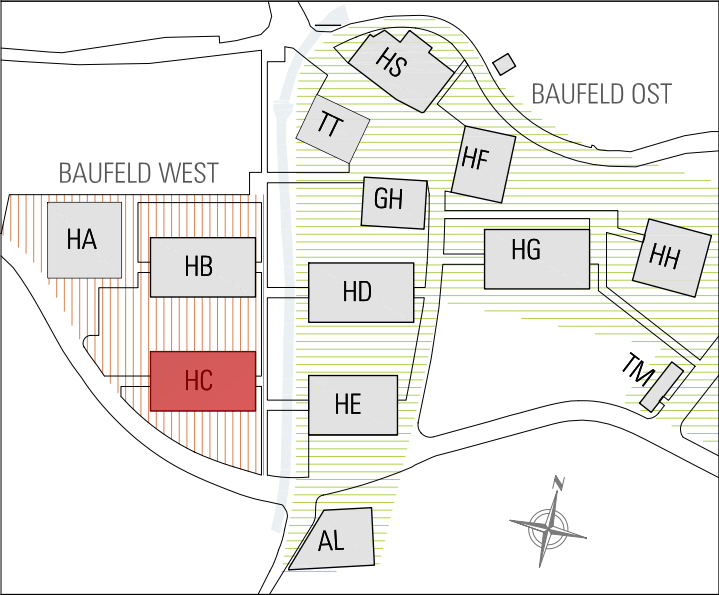

## QAR - Quartier am Rickenbach | Wolfurt

|            |                                                          |   |            |
|------------|----------------------------------------------------------|---|------------|
| Planinhalt | <b>Haus C - Langhaus</b><br><b>Top 06 1.Obergeschoss</b> | Maßstab   | 1:50       |
|            |                                                          | Datum   | 26.01.2026 |
| Bauherr    |                                                          | <div><b>Doppelmayr</b><sup>®</sup></div> <div>Konrad-Doppelmayr-Straße 1, A-6922 Wolfurt<br/>T +43 (0)5574 604, <a href="http://www.doppelmayr.com">www.doppelmayr.com</a></div> |            |
| Bauherr    |                                                          | <div><b>RICK GmbH</b><br/>Konrad-Doppelmayr-Straße 1, A-6922 Wolfurt<br/>T +43 (0)5574 604, <a href="http://www.doppelmayr.com">www.doppelmayr.com</a></div> <div>Plannummer<br/><b>HC-T06</b></div>                                                                  |            |

42411\_VM\_GR\_T06\_F\_- 260126\_HC\_E01