


Bestand 1225 990 217 18

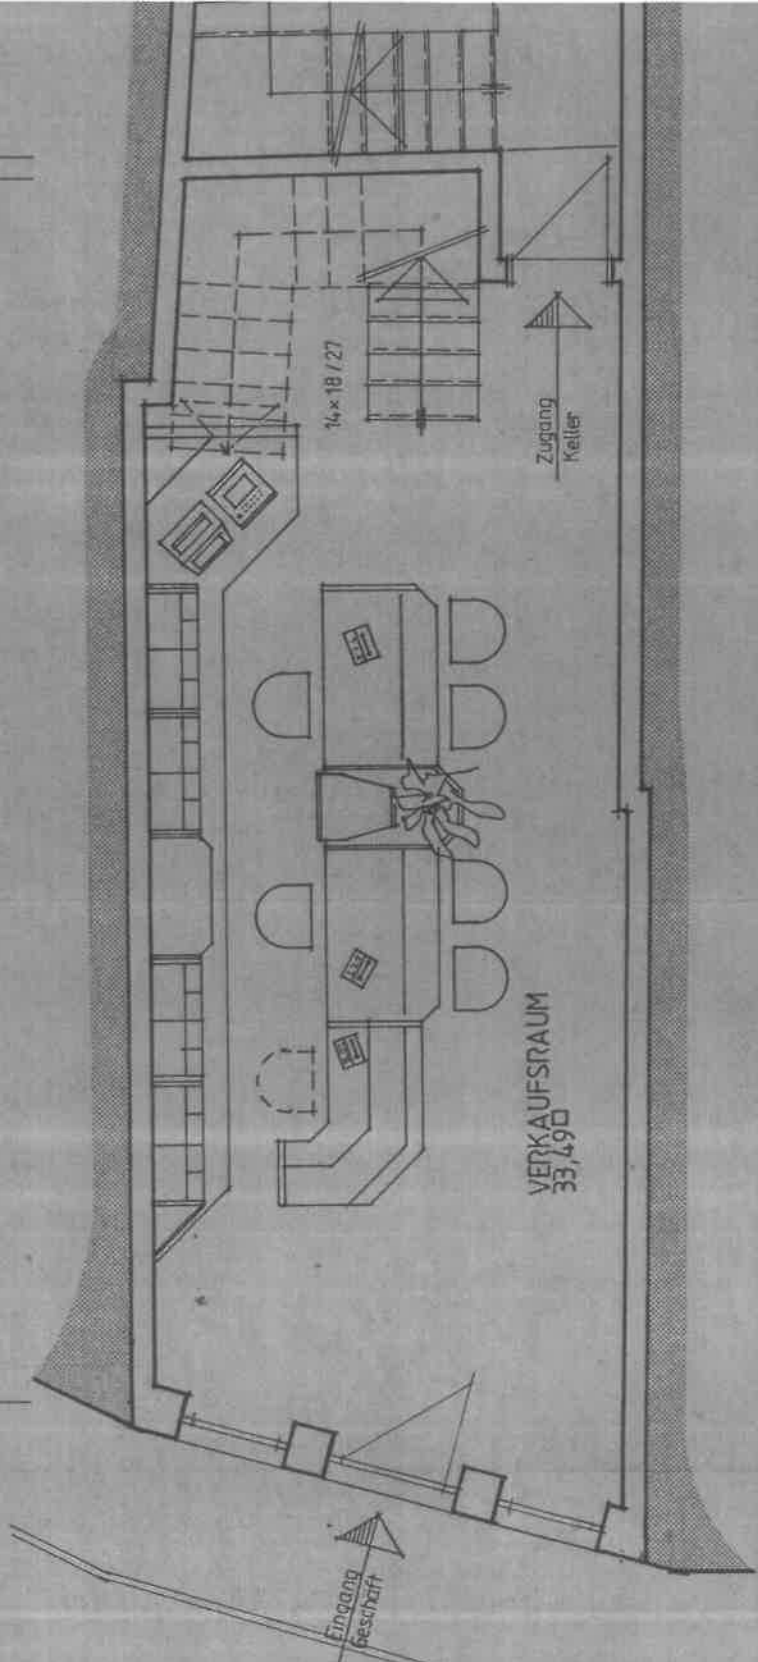

VERKAUFSRAUM  
33,49m<sup>2</sup>

Eingang  
Bestzeit

Zugang  
Keller

14 x 18 / 27

18 385 18 125 90 35 110 35 90 18

1307

310

18