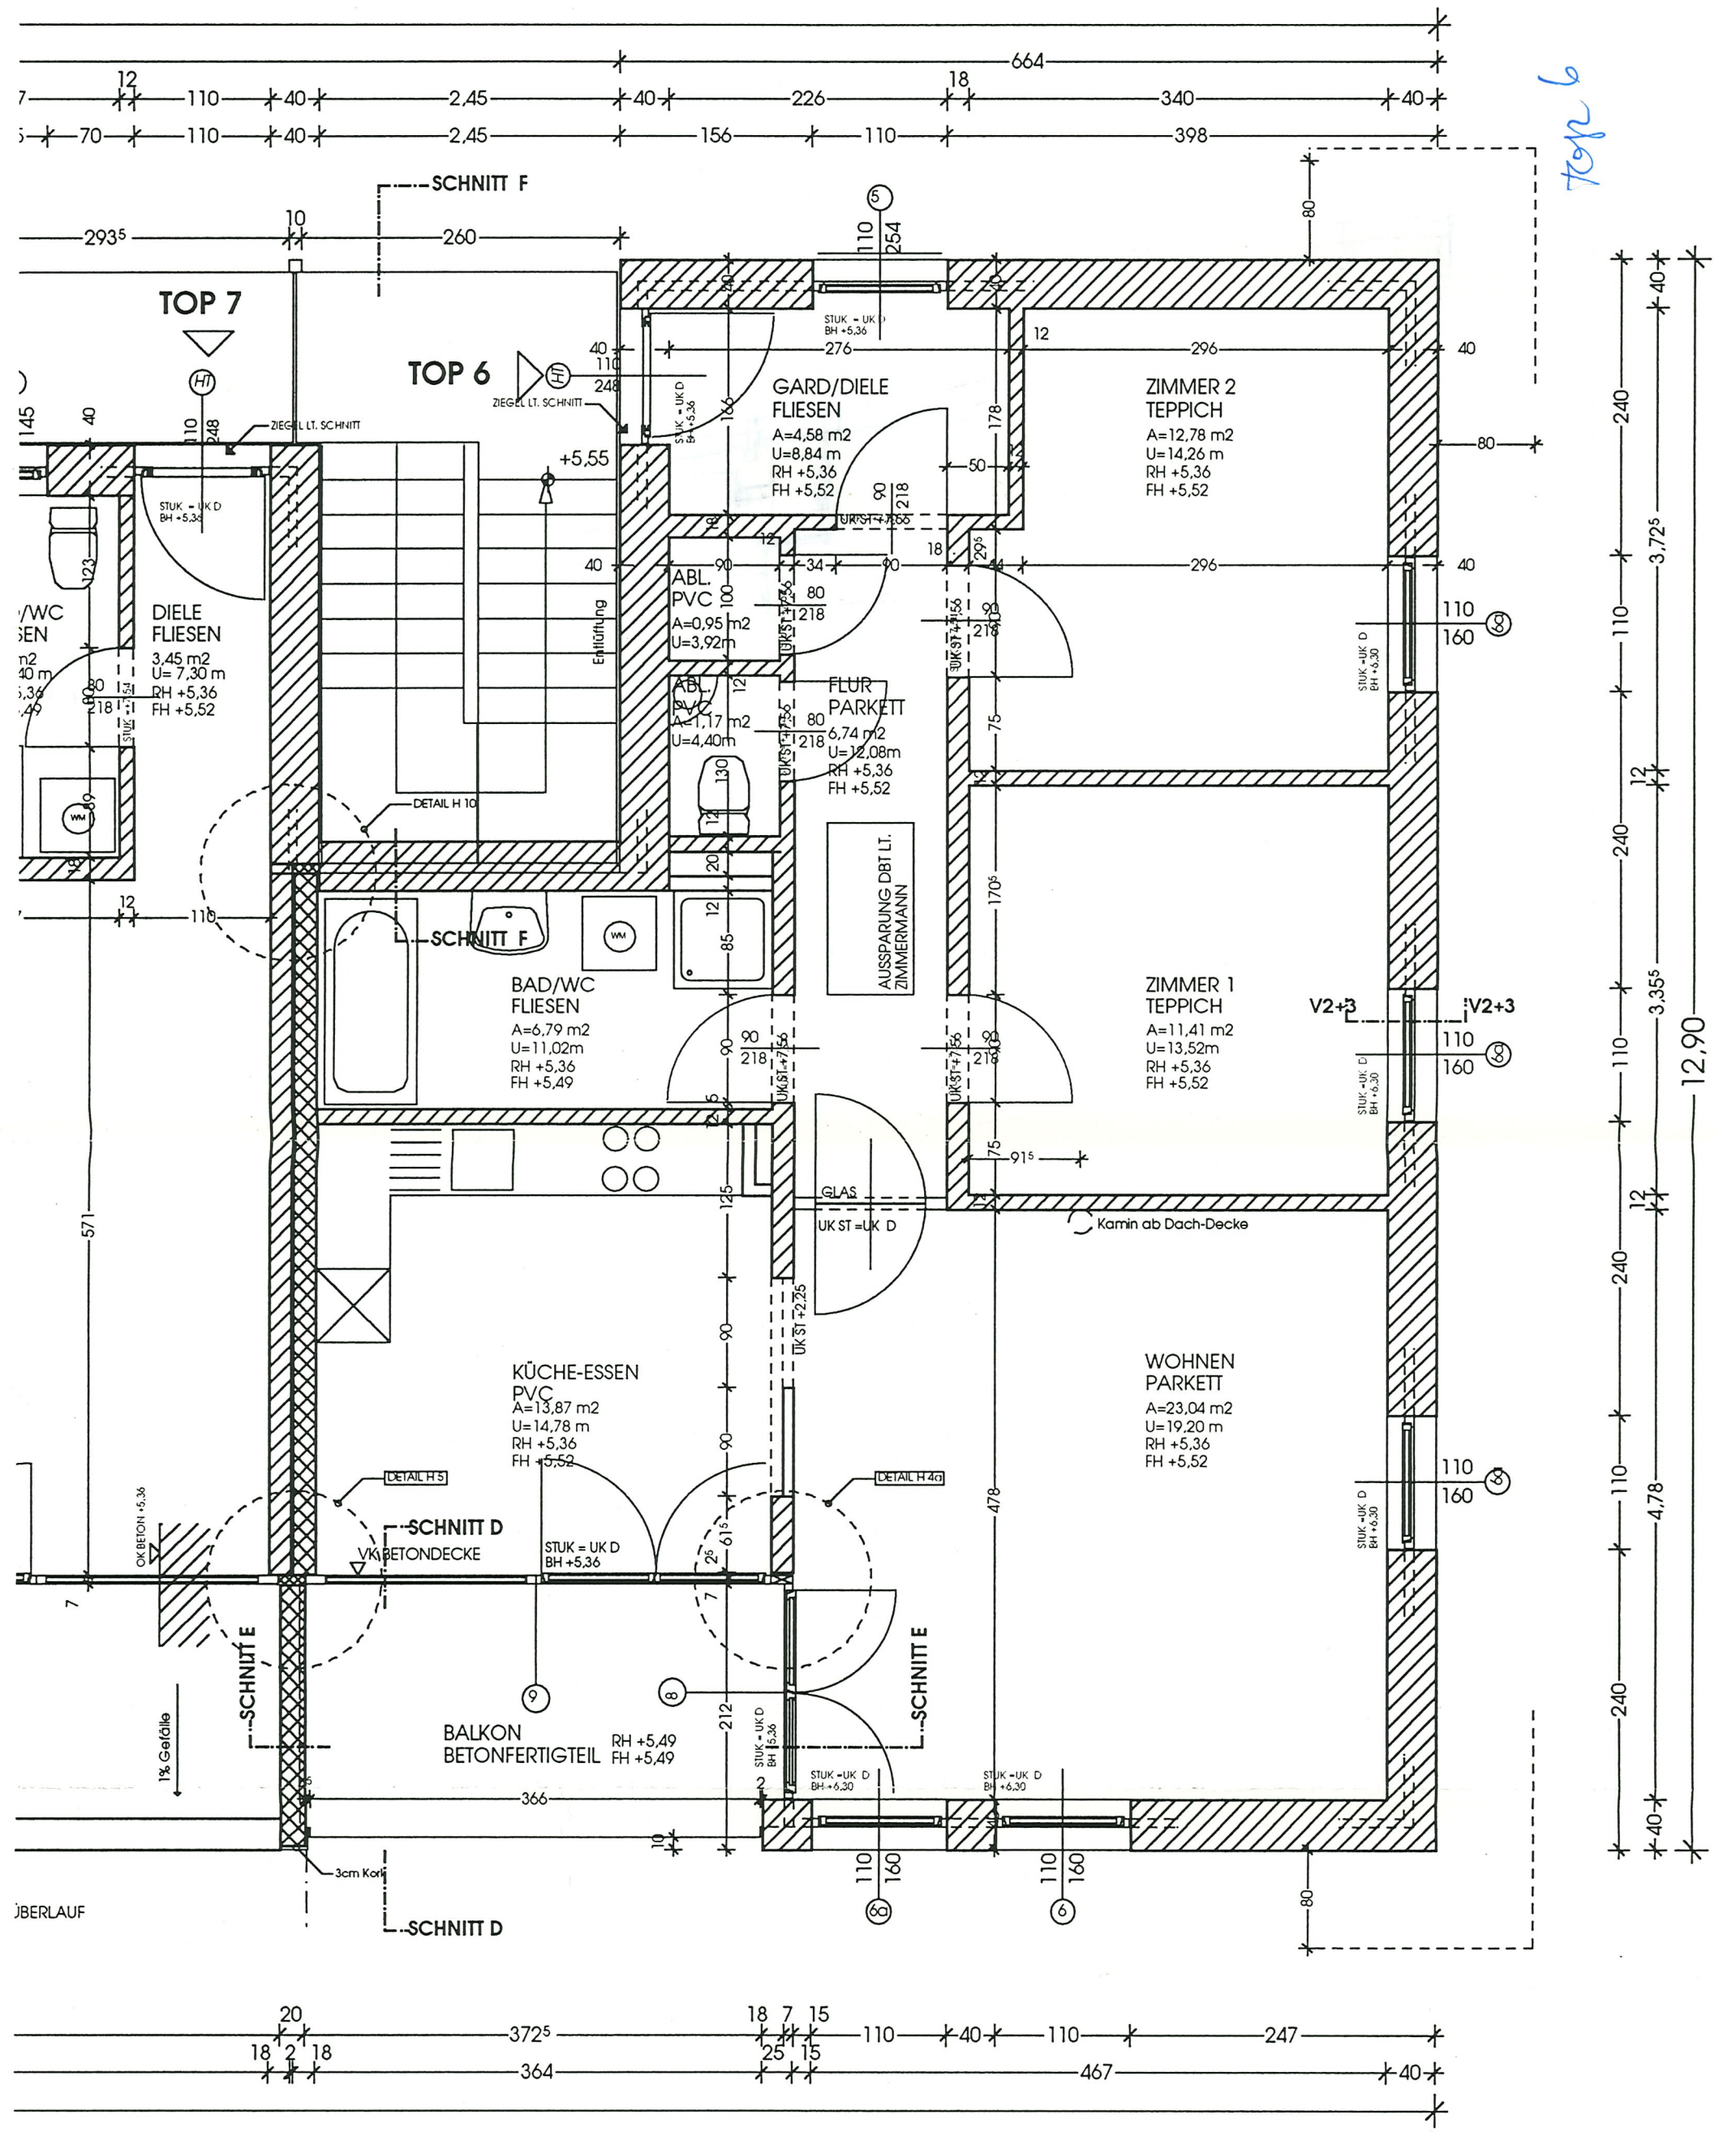
TOP 7
TOP 6
SCHNITT F
SCHNITT D
SCHNITT E
DIELE
FLIESEN
3,45 m2
U= 7,30 m
RH +5,36
FH +5,52
GARD/DIELE
FLIESEN
A=4,58 m2
U=8,84 m
RH +5,36
FH +5,52
ZIMMER 2
TEPPICH
A=12,78 m2
U=14,26 m
RH +5,36
FH +5,52
ABL.
PVC
A=0,95 m2
U=3,92m
ABL.
PVC
A=1,17 m2
U=4,40m
FLUR
PARKETT
6,74 m2
U=12,08m
RH +5,36
FH +5,52
AUSSPARUNG DBT LT.
ZIMMERMANN
BAD/WC
FLIESEN
A=6,79 m2
U=11,02m
RH +5,36
FH +5,49
ZIMMER 1
TEPPICH
A=11,41 m2
U=13,52m
RH +5,36
FH +5,52
Kamin ab Dach-Decke
KÜCHE-ESSEN
PVC
A=13,87 m2
U=14,78 m
RH +5,36
FH +5,52
WOHNEN
PARKETT
A=23,04 m2
U=19,20 m
RH +5,36
FH +5,52
BALKON
BETONFERTIGTEIL
RH +5,49
FH +5,49
VK BETONDECKE
STUK = UK D
BH +5,36
DETAIL H 10
DETAIL H 5
DETAIL H 4a
ZIEGEL LT. SCHNITT
Entlüftung
1% Gefälle
3cm Kori
ÜBERLAUF
12,90
4,78