


Ansprohung 11.6/14/37

35k, 1m Breite
NISCHE ZUM EINBAU DER POSTKASTEN
Uk. 1.26 m v.R.Pk.

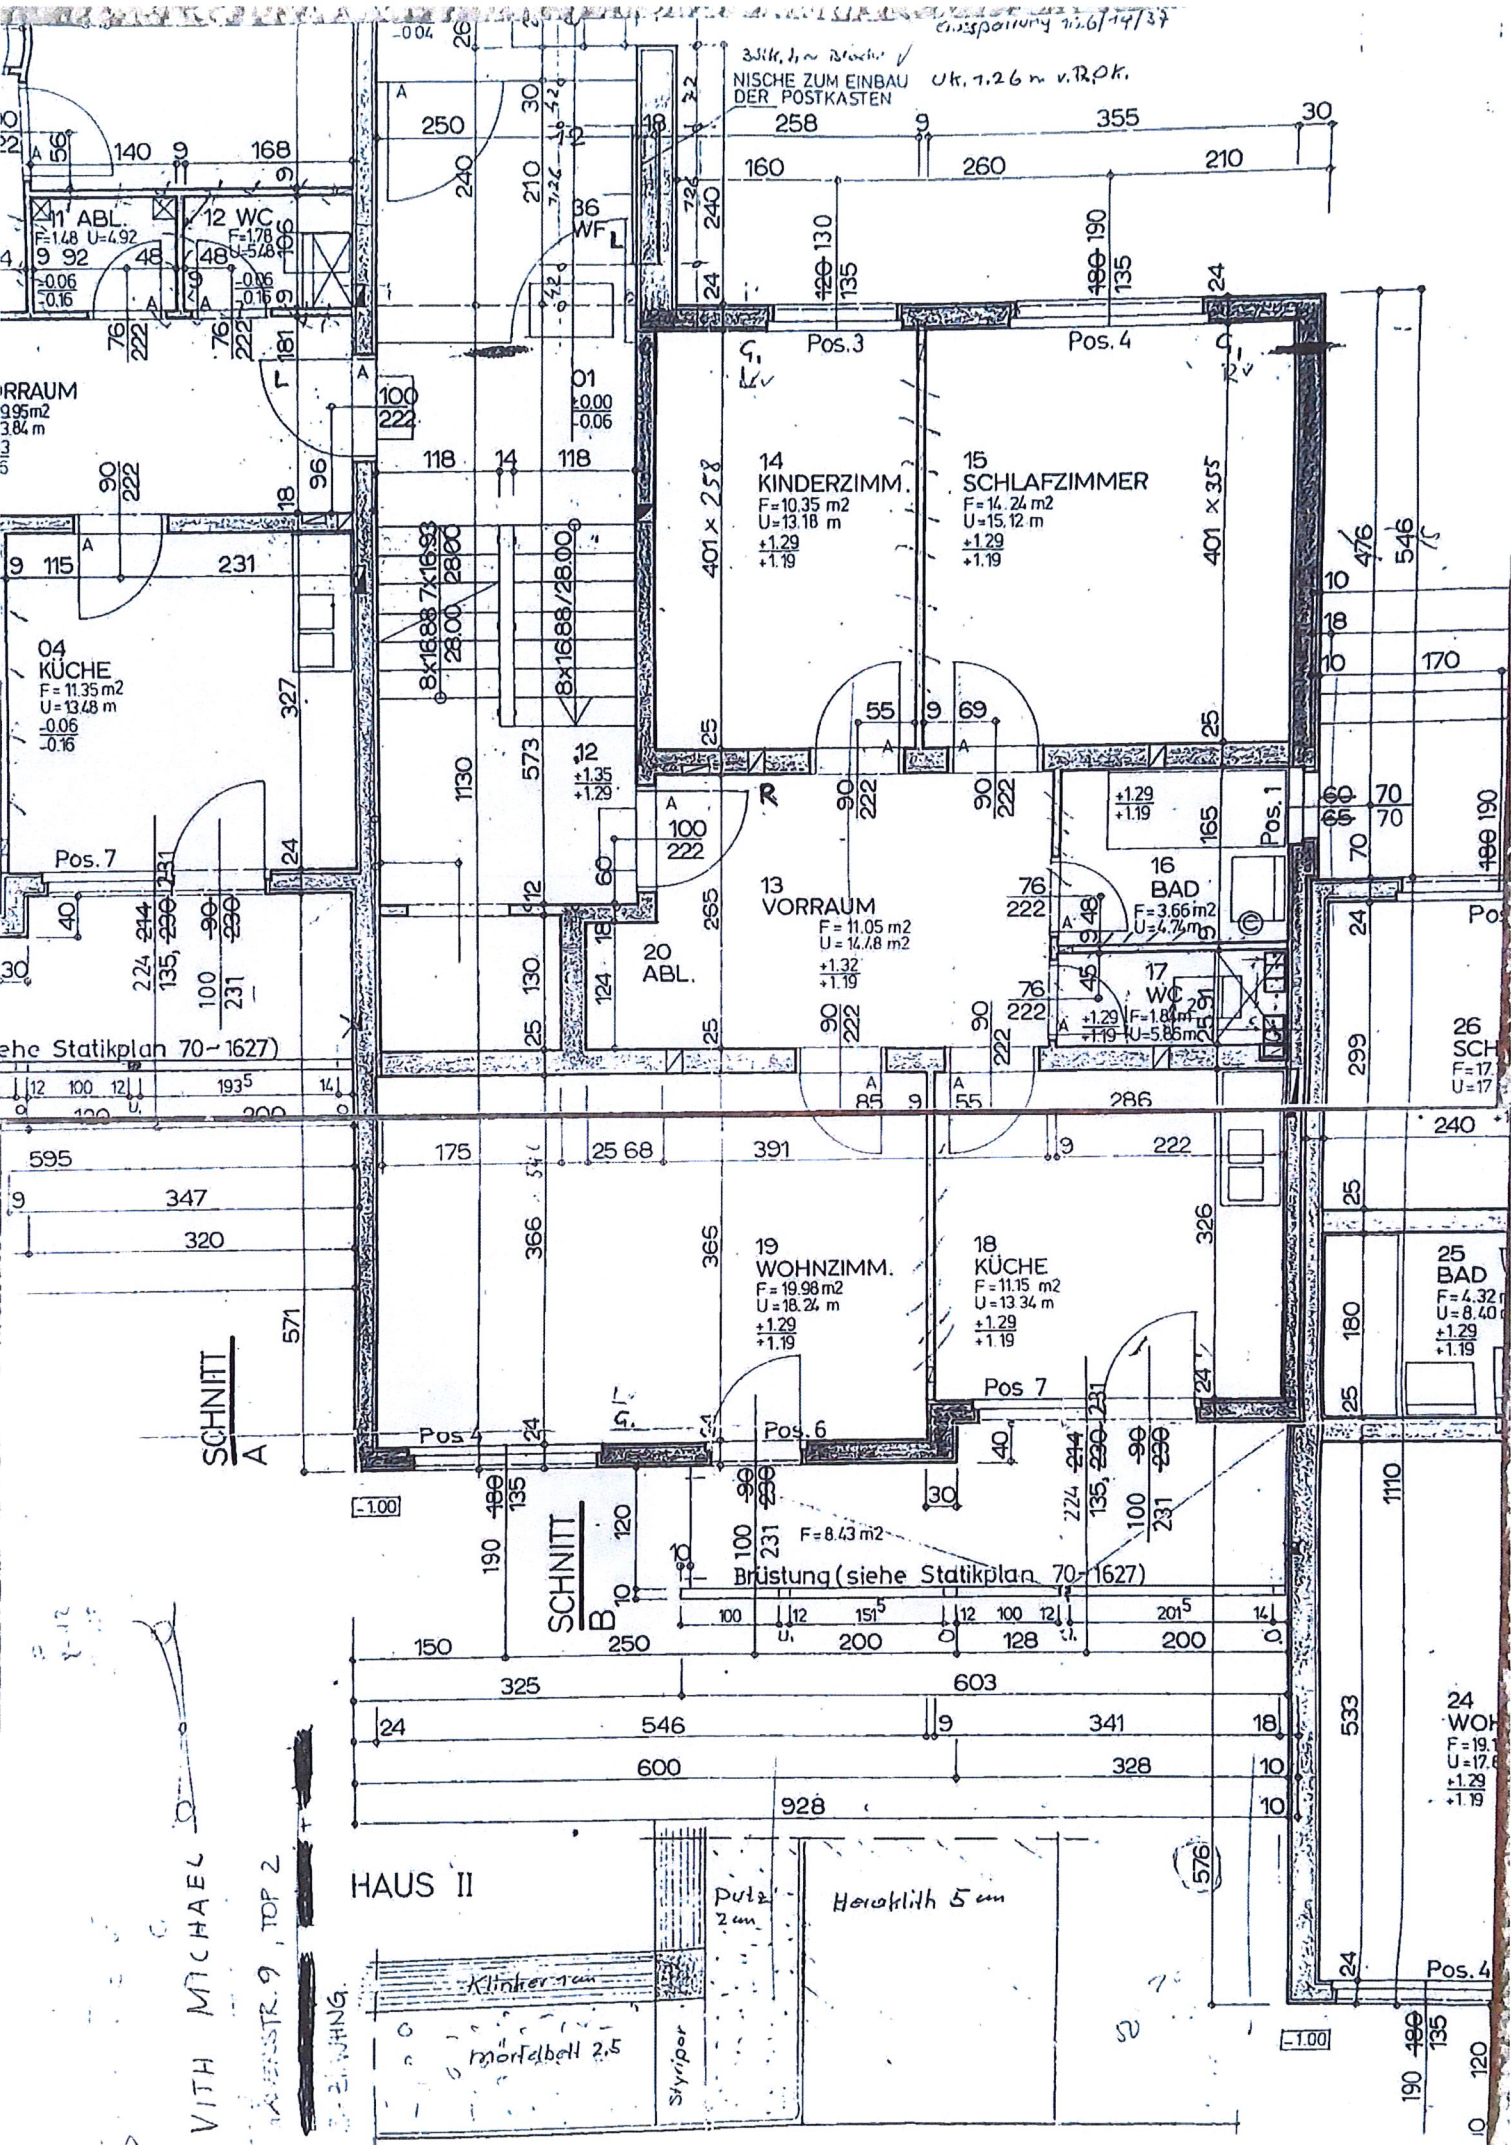

VITH MICHAEL
 WILHELMSTR. 9, TOP 2
 3-ZIMMUNG.

HAUS II

-1.00

190 486 135

10 120