
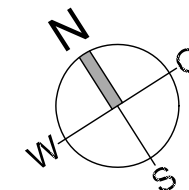


Waldgasse Gisingen


Wohnung W-6

2-Zimmer-Wohnung
im Obergeschoss mit 51.70 m²

Diele	5.32 m²
Bad/Wc	6.14 m²
Schlafen	12.45 m²
Wohnen/Essen/Kochen	27.79 m²
Gesamt	51.70 m²
Balkon	18.16 m²
Box	2.57 m²
Kellerabteil	6.99 m²

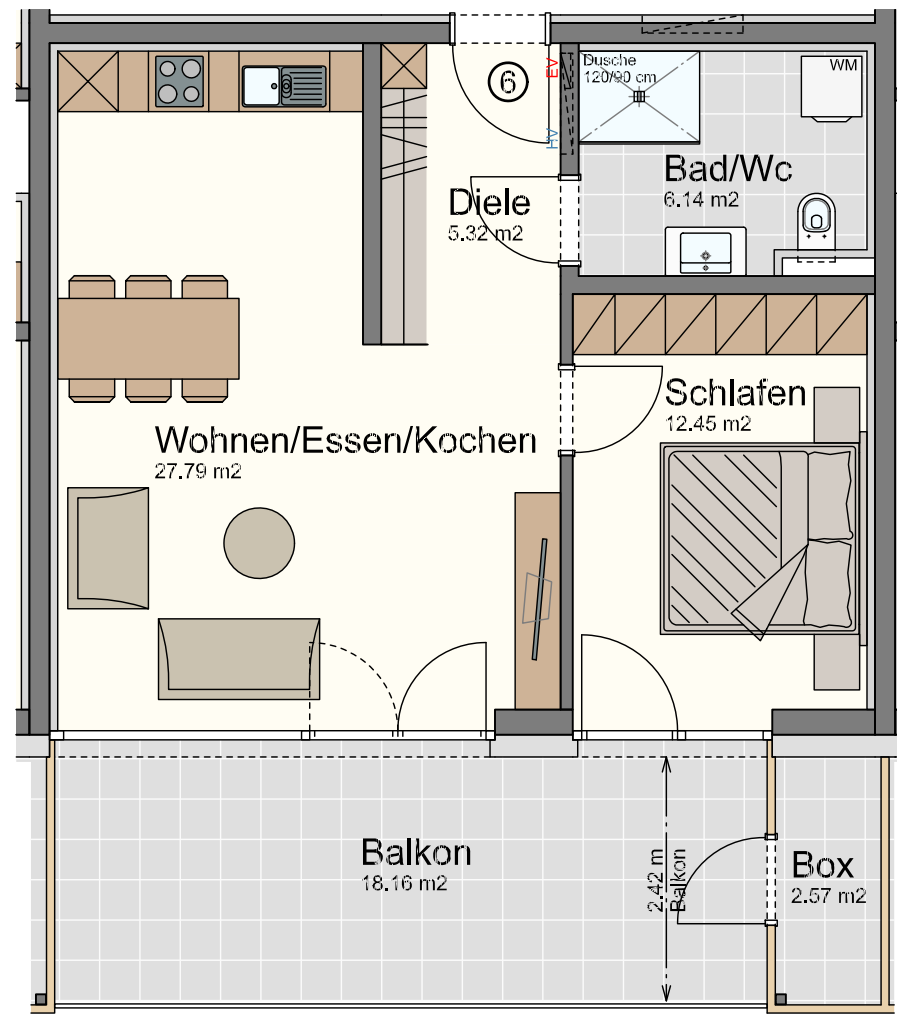

- Legende:**
- Sw. = Sonderwunsch
 - HV = Heizverteiler
 - EV = Elektroverteiler
 - WM = Waschmaschine
 - ~ = Außenwasserhahn
 - ⊙ = Höhenkoten
 - ⊙ = Stahlsäule statisch notwendig!

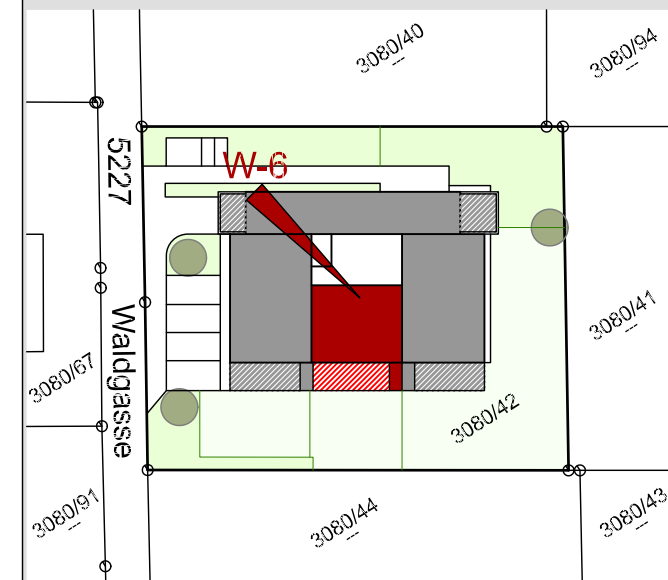

Maßstab 1:75 (1cm = 75cm)



Datum 18. Februar 2026