


WA Lehmgrube, Hörbranz
3-Zimmer Wohnung / Top 01 / Erdgeschoss
Wohnfläche: 70.70m² | Terrasse: 18.36m² | Abstellbox 3.07m²

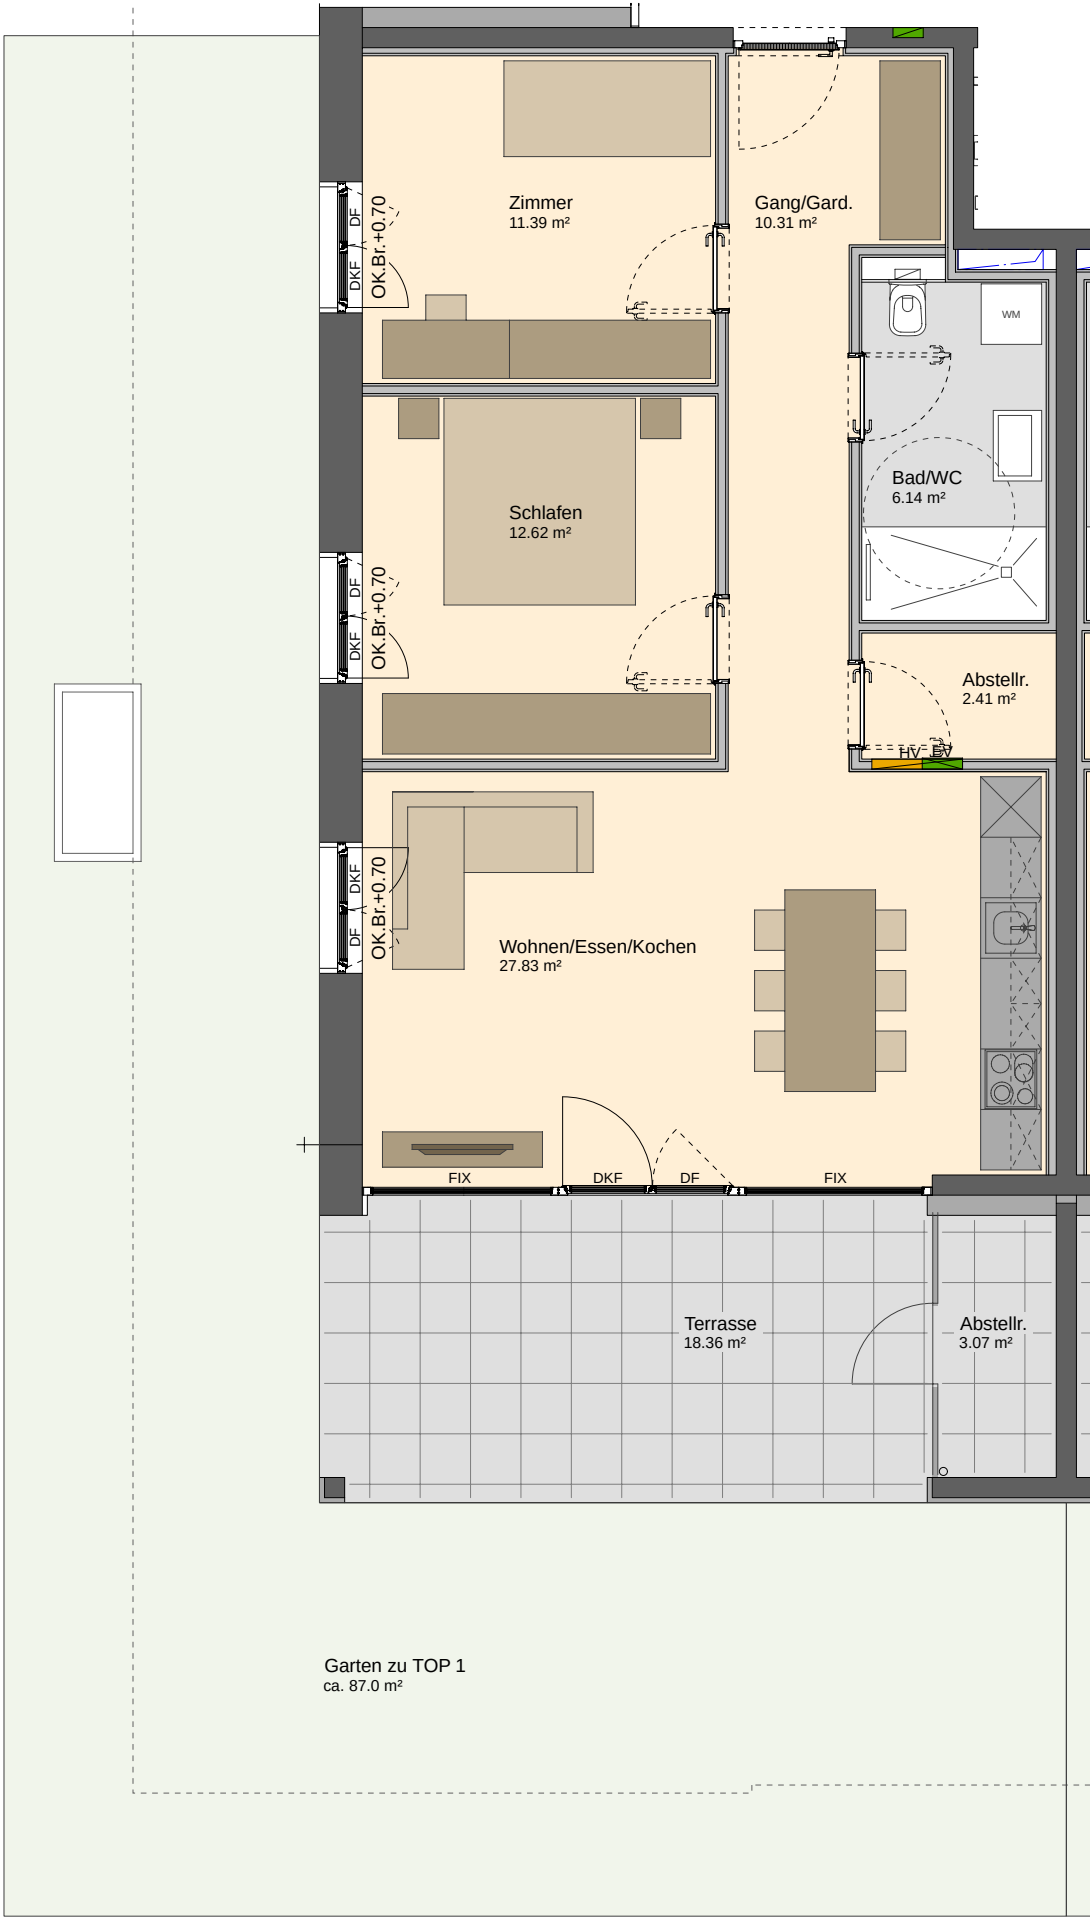


Informationen


BH	Brüstungshöhe	DF	Drehfenster
EV	Elektroverteiler	DKF	Drehkipfenster
HV	Heizungsverteiler	FIX	Fixverglasung
LÜ	Lüftung		

Wendekreis Rollstuhl ø150cm

M 1 : 75

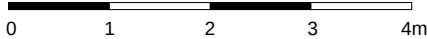

Lageplan

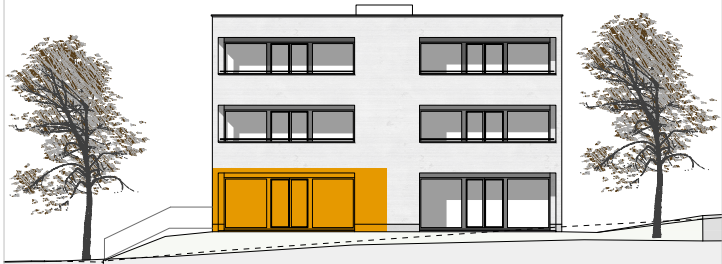

Bemerkung

15.12.2025

Alle Maße sind Rohbaumasse und
ca. Angaben, diese können zur Natur differieren.
Strichliert dargestellte Einrichtungsgegenstände im
Sanitärbereich sind nicht in der Grundausstattung enthalten.