


VIENNA'S GOT A NEW RHYTHM

FUNKHAUS

FUNKHAUS.LIVING

Argentinierstraße 30A, 1040 Wien

Bauteil CODA
TÜR 09 | 2.OG

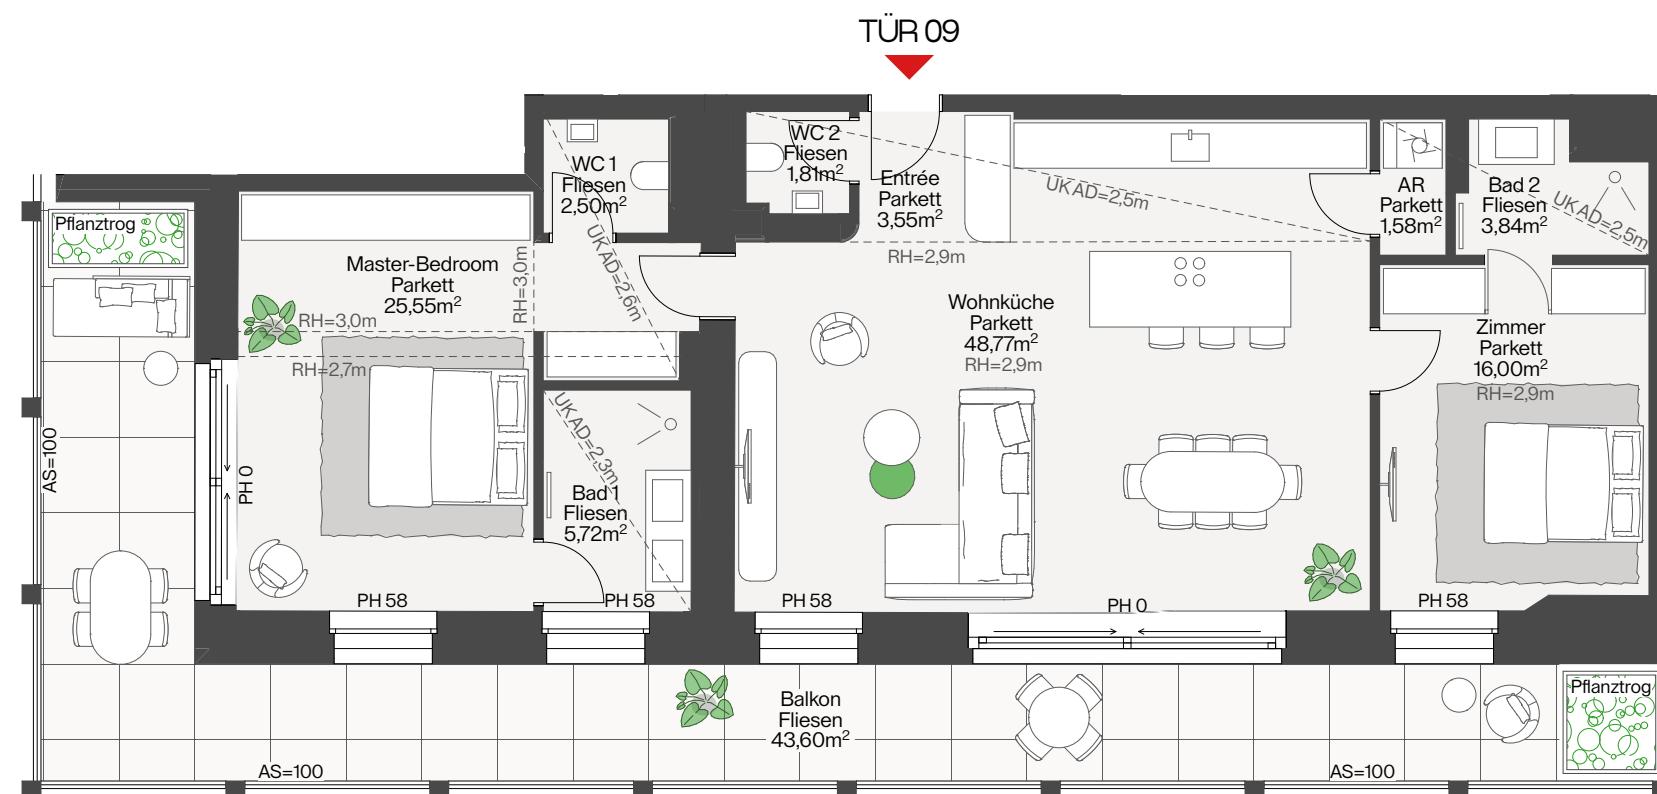

UK AD = Unterkante abgehängte Decke

Decke
RH = Raumhöhe
AS = Absturzsicherung

AS = Absturzsicherung

A4 | M 1:100 PH = Parapethöhe in cm

Elisabeth Rohr - de Wolf
Elisabeth Rohr Real Estate
funkhaus@rohr-real-estate.at
+43 699 108 536 63

E

ELISABETH
ROHR
REAL
ESTATE



Luca Vogelsinger
Rhomberg Bau Wien GmbH
luca.vogelsinger@rhomberg.com
+43 664 834 81 38

Die in der Plandarstellung dargestellte Möblierung ist schematisch und dient ausschließlich der Illustration. Diese Darstellungen sind unverbindliche Plankopien. Der Planung und Ausführung sind Änderungen vorbehalten. Es gilt die Bau- und Ausstattungsbeschreibung. Sämtliche Maße sind Lichtbmaße.
Platzstand: Oktober 2025