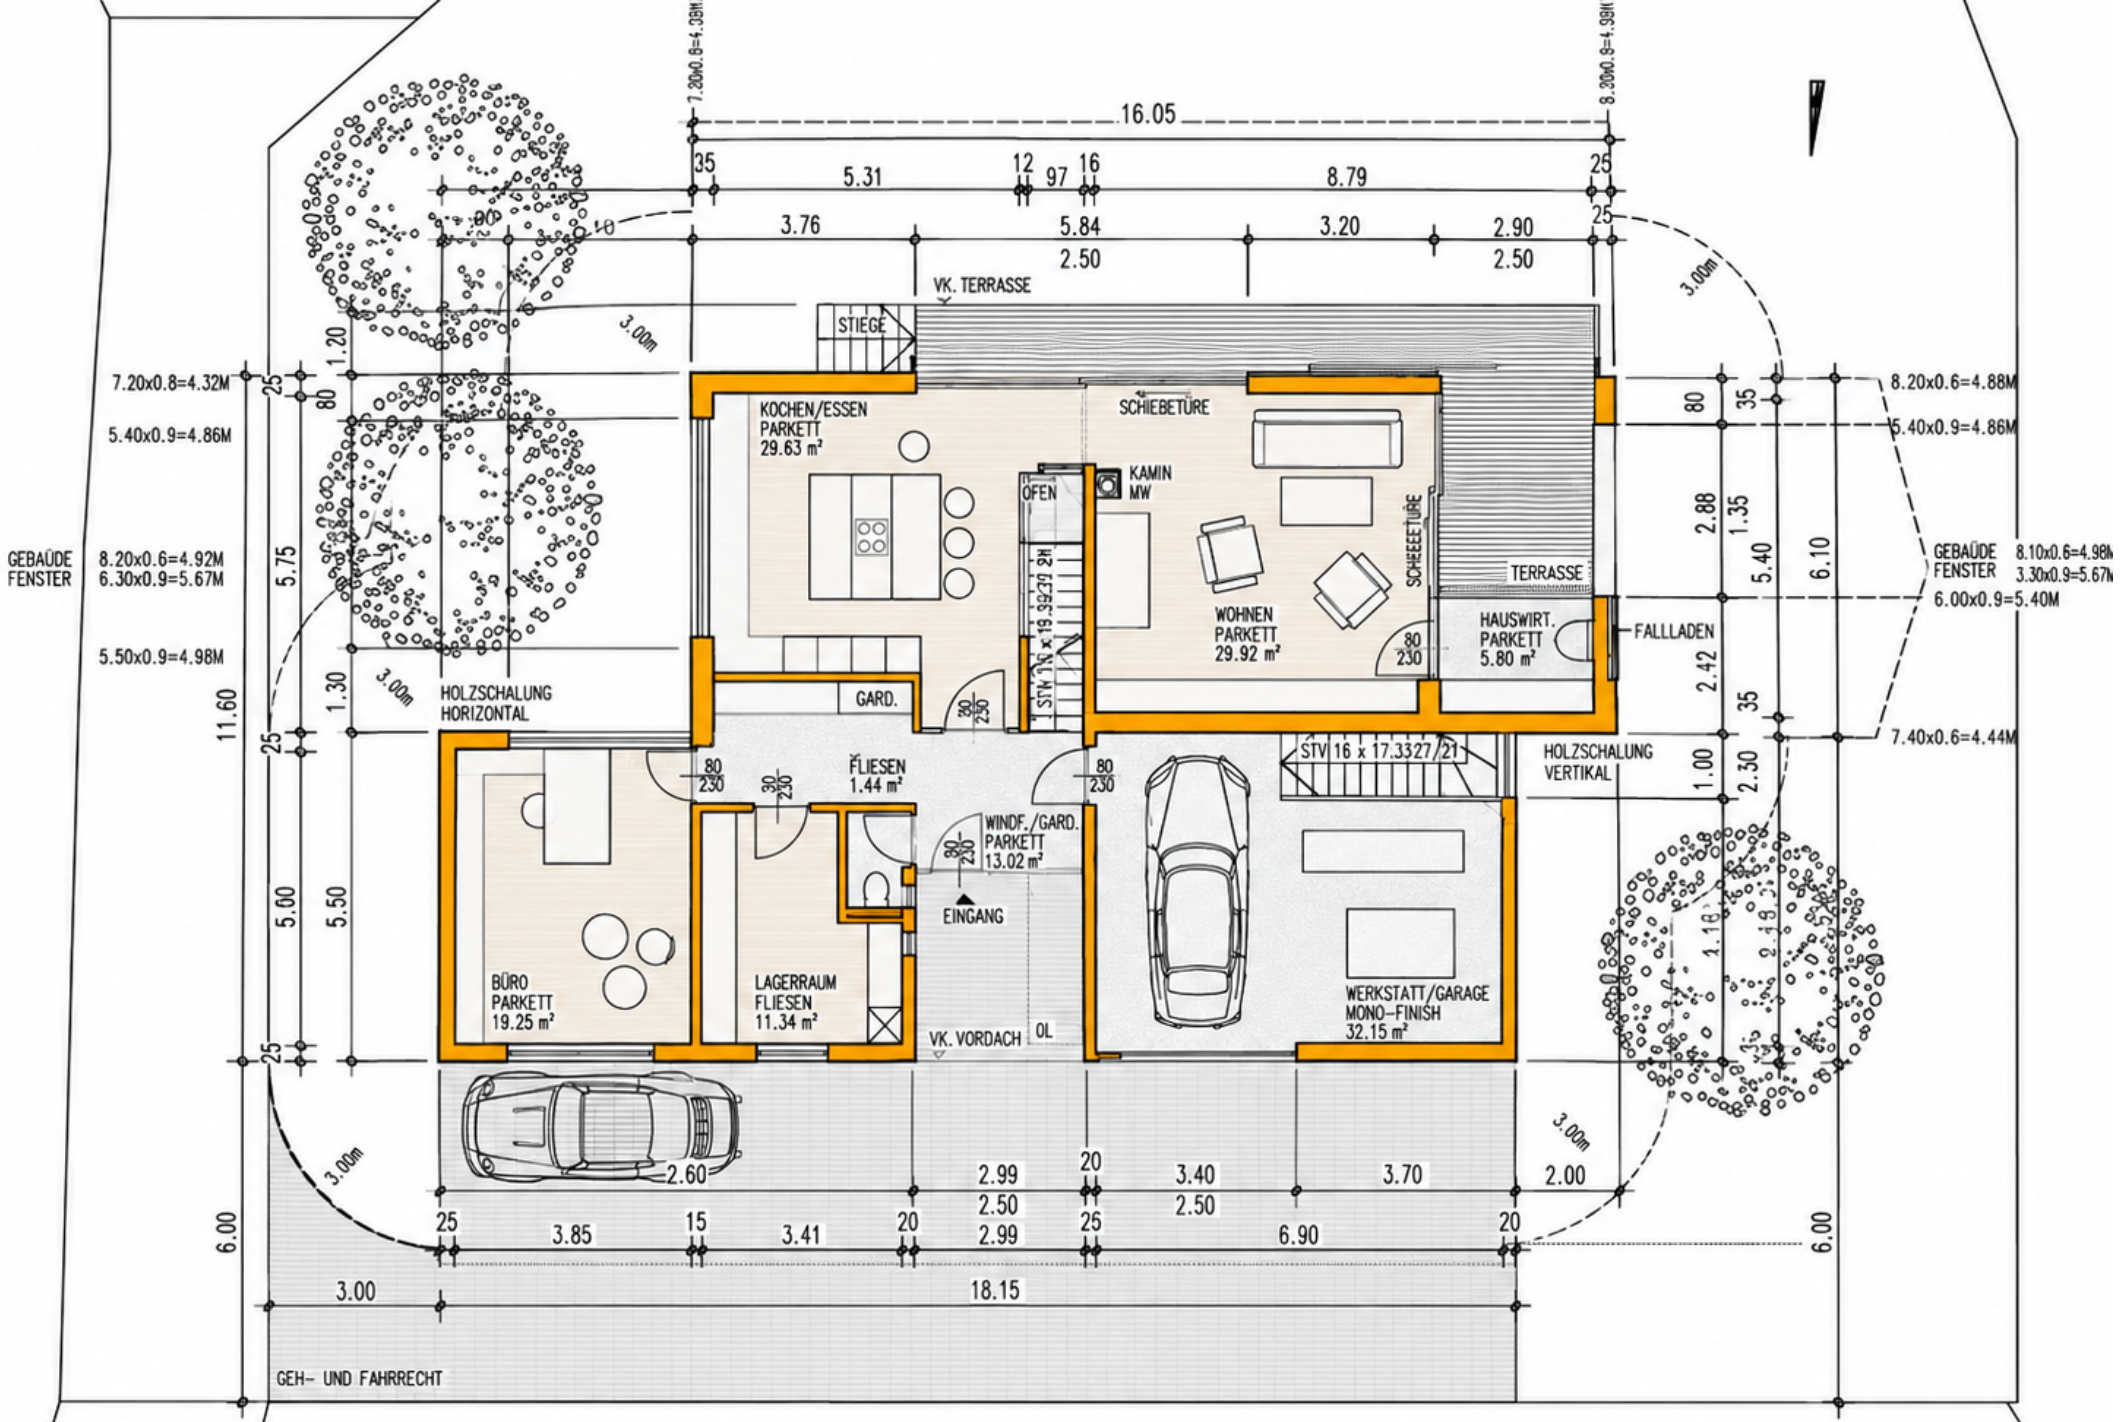

ERDGESCHOSS M 1:100 MIT ABSTANDSFLÄCHEN