


Rotkreuzstrasse, Lustenau
2-Zimmer Wohnung | TOP 09 | Obergeschoss
Wohnfläche: 47.50 m² | Loggia: 18.03 m²

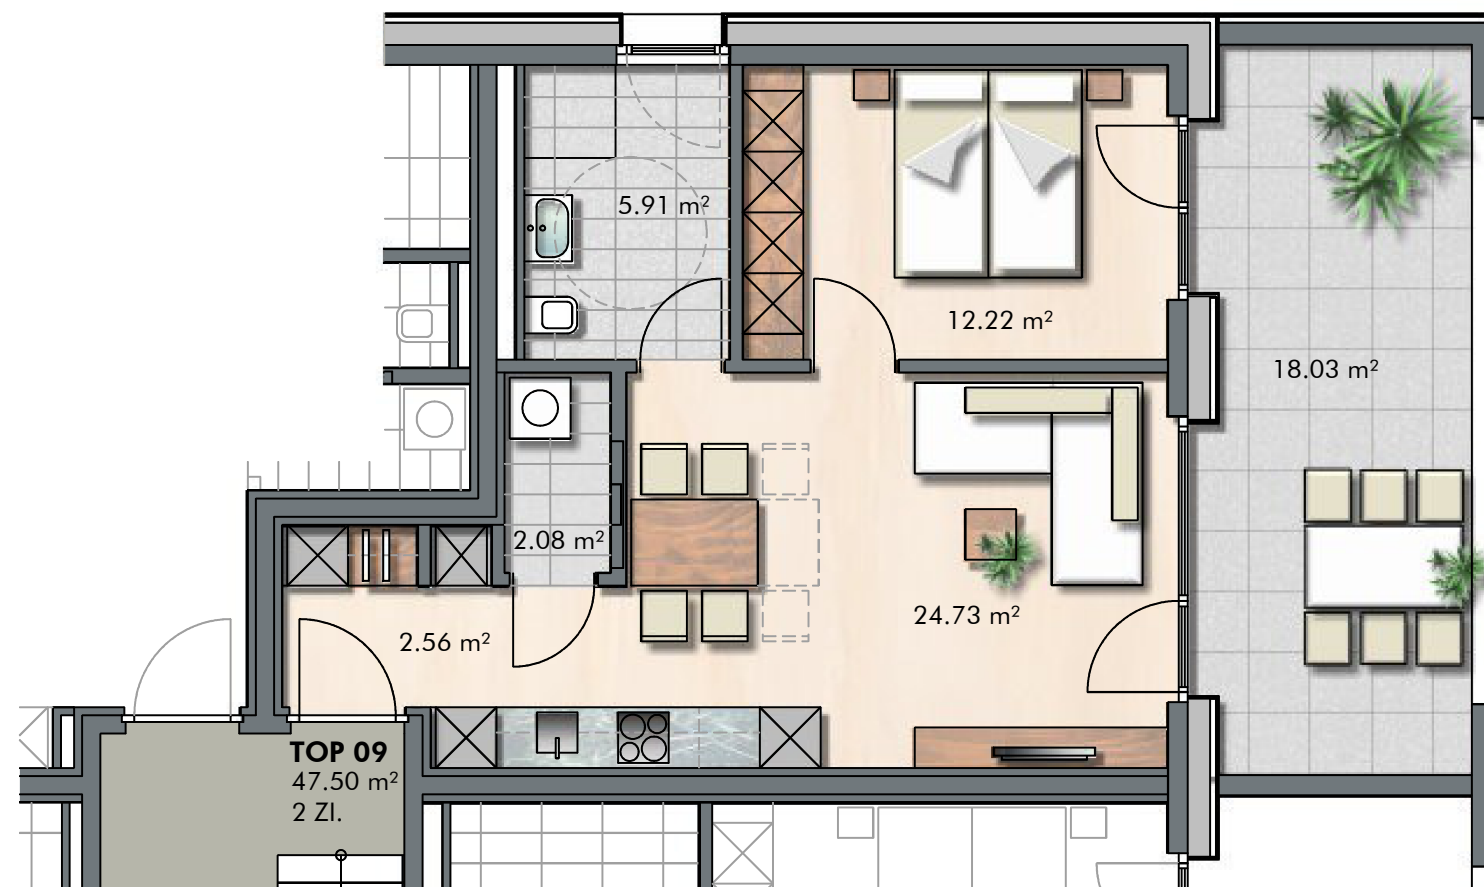

INFORMATIONEN

LEGENDE
EV Elektroverteiler BR Brüstungshöhe
HV Heizungsverteiler ○ Wendekreis Rollstuhl / dm 1.50 m



M 1: 75



LAGEPLAN



Obergeschoss

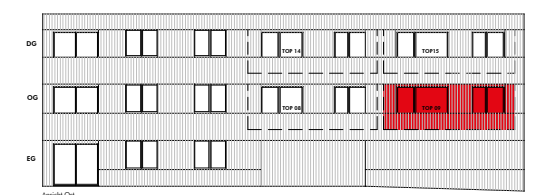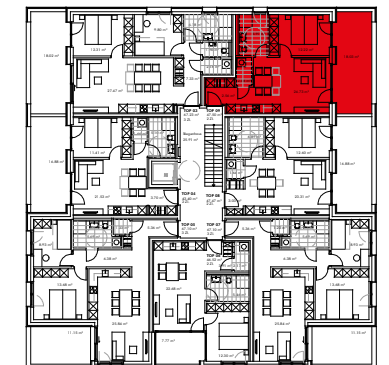

BEMERKUNGEN

07.02.2025

Alle Maße sind Rohbaumaße und ca. Angaben und können zur Natur differieren.

Ausschließlich die in der Bau- und Ausstattungsbeschreibung aufgeführte Einrichtung ist in der Grundausstattung enthalten.

Sonstige im Verkaufsplan, Rendering oder Werbung gezeigten Gegenstände dienen der Illustration.