


ÜBERSICHT

EG, Haus Ziegelbachstraße 7

Hörbranz

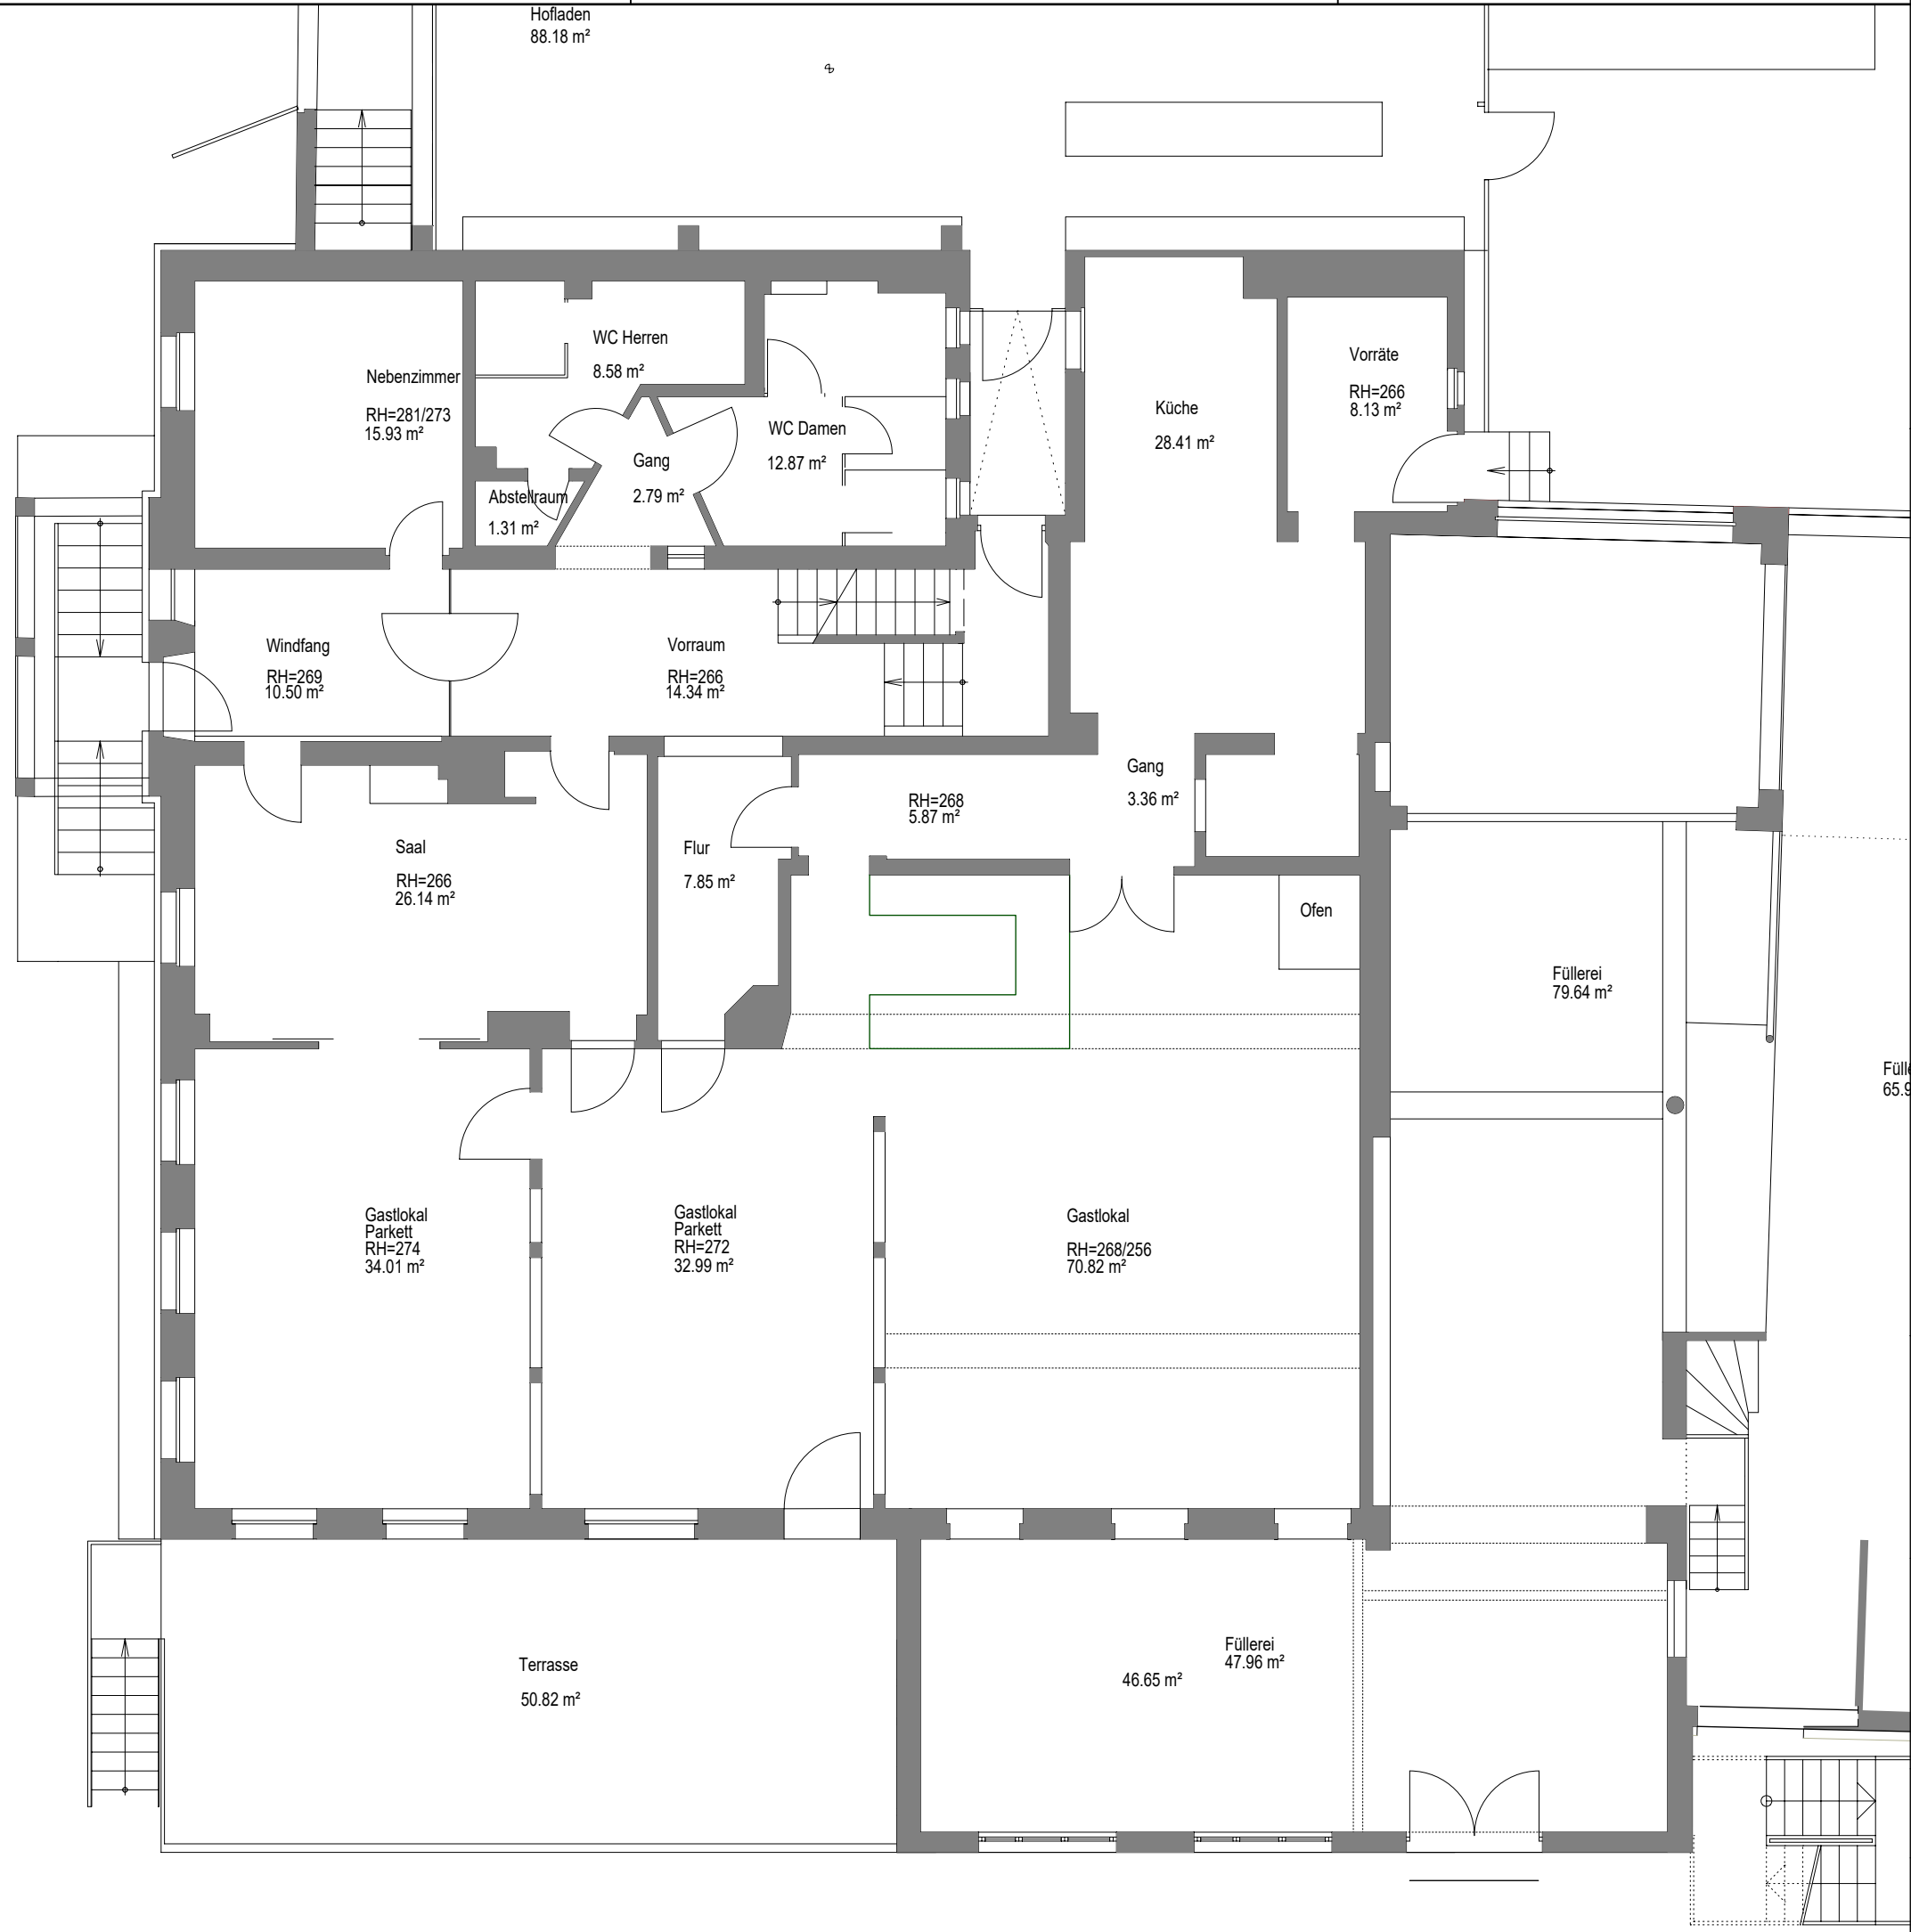

PLANVERFASSER:		
FRÜHARCHITEKTUR FRÜH ARCHITEKTURBÜRO ZT GMBH Lochbachstraße 6, 6971 Hard, Austria +43 5574 77 447, office@frueh.at		
BAUHERR: Prinz & Blasch GbR Ziegelbachstr. 7 6912 Hörbranz		
BEHÖRDE:		
ERDGESCHOSS		
M 1:100	Datum: 13.11.2023	Plan Nr.: 01_GR00_ZBS_H7_01_FR