


ÜBERSICHT

10G, Haus Ziegelbachstraße 7
Hörbranz

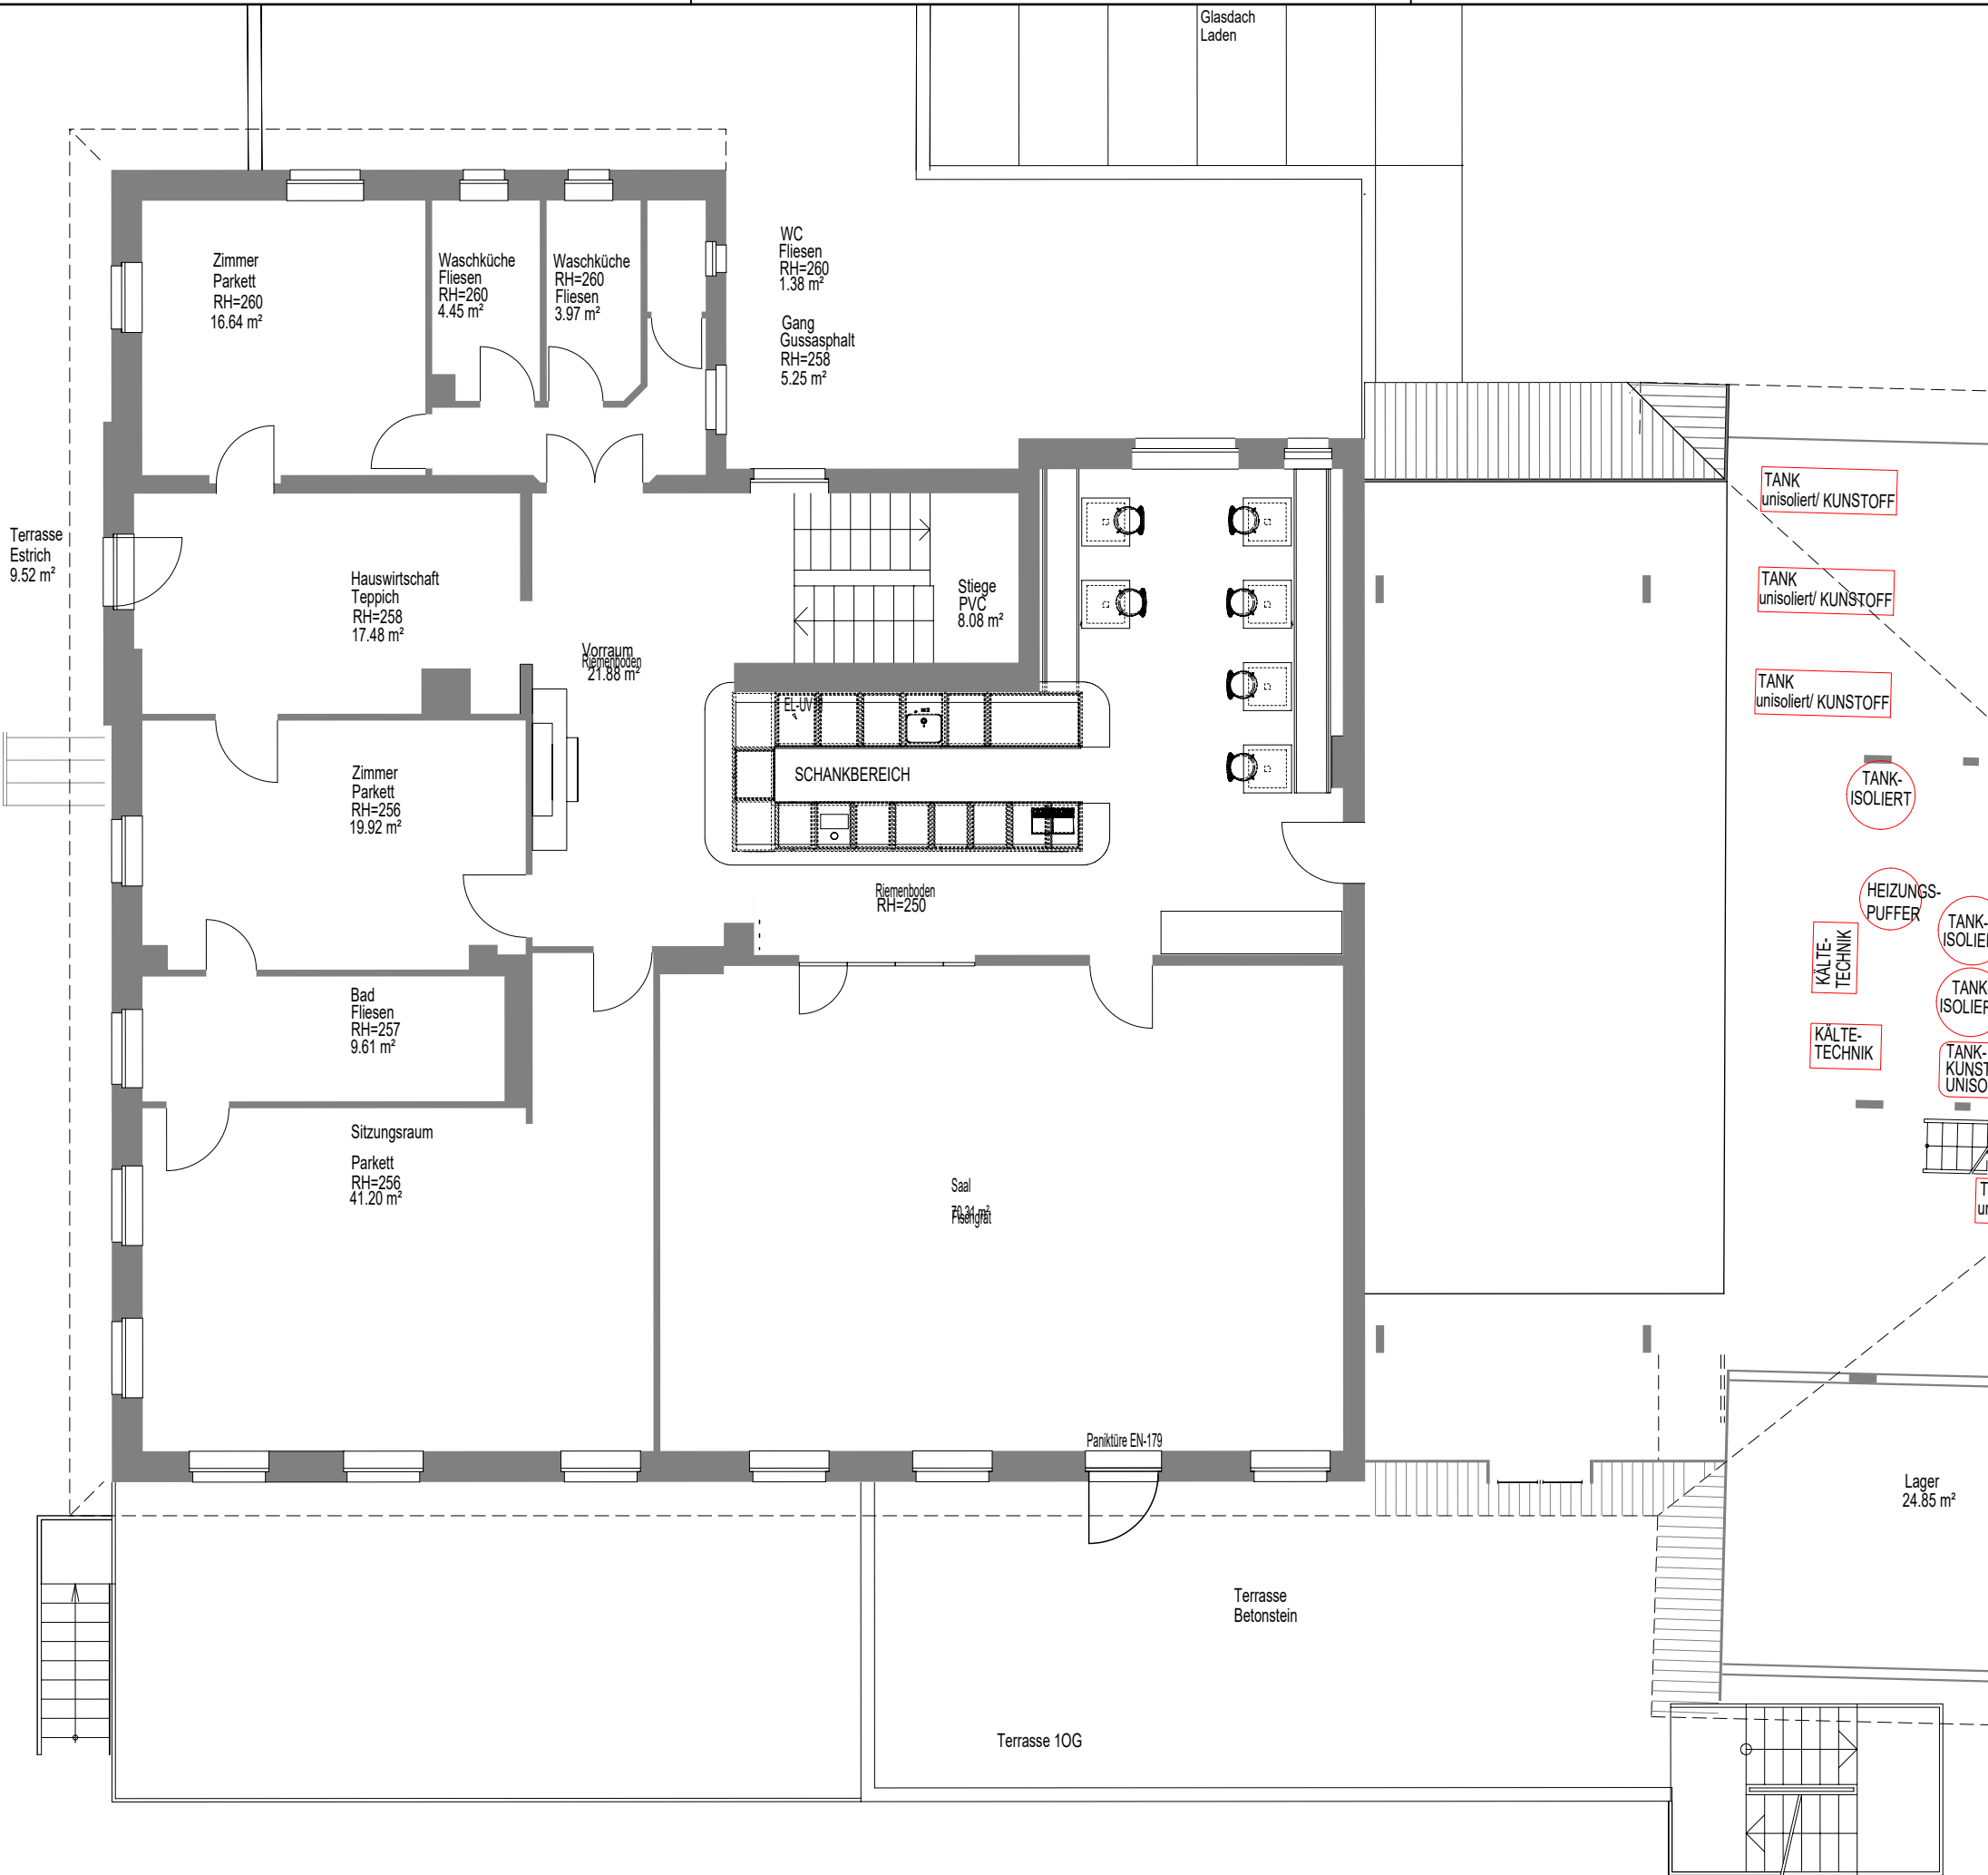

PLANVERFASSER:

FRÜHARCHITEKTUR
FRÜH ARCHITEKTURBÜRO ZT GMBH
Lochbachstraße 6, 6971 Hard, Austria
+43 5574 77 447, office@frueh.at

BAUHERR:
Prinz & Blasch GbR
Ziegelbachstr. 7
6912 Hörbranz

BEHÖRDE:

1. OBERGESCHOSS

M 1:100	Datum: 13.11.2023	Plan Nr.: 01_GR01_ZBS_H7_DEGU_01_FR
---------	-------------------	-------------------------------------