



Viehmarktstraße 1

6850 DORNBIRN


BTB_TOP 29
2-Zimmerwohnung
4.Obergeschoss
50.2 m²

HAJEK RIEDMANN
Hajek Riedmann Projekt GmbH
Torkelweg 1 +43 5522 93081
A- 6832 Röthis office@hajek-riedmann.at


DTFLR
Dietrich Untertrifaller Architekten ZT GmbH
Arlbergstraße 117
A-6900 Bregenz

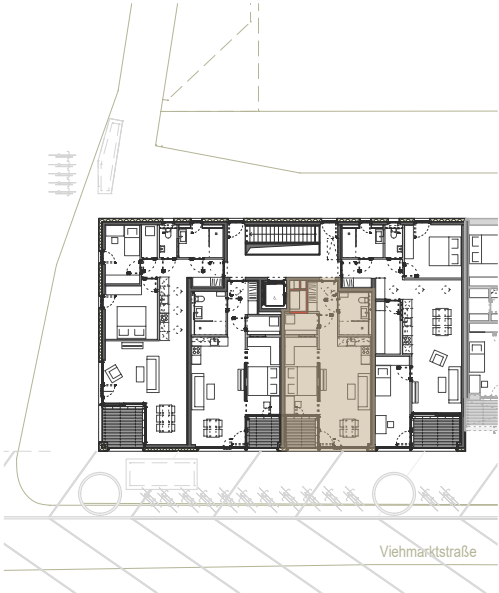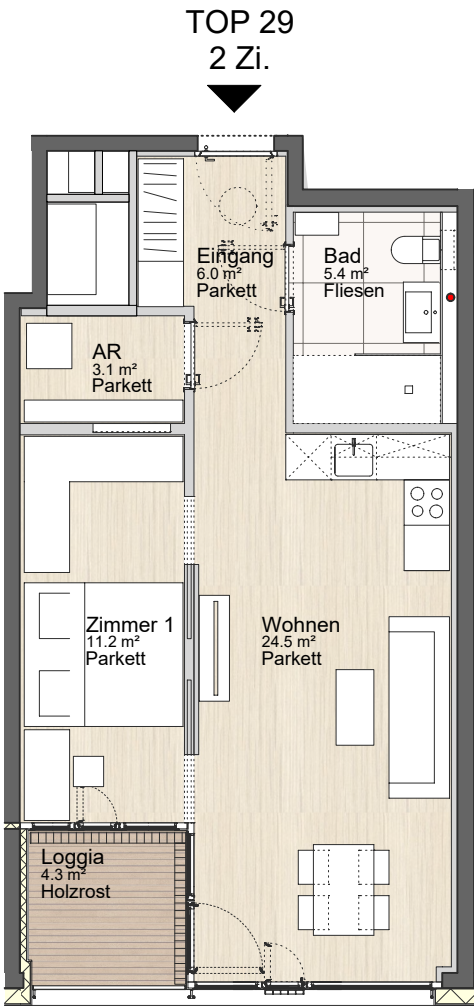

Übersicht 4.Obergeschoss

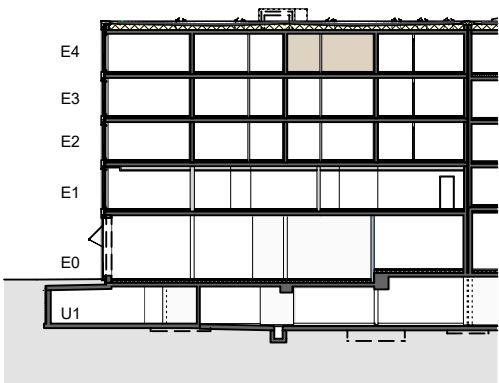


Schemaschnitt

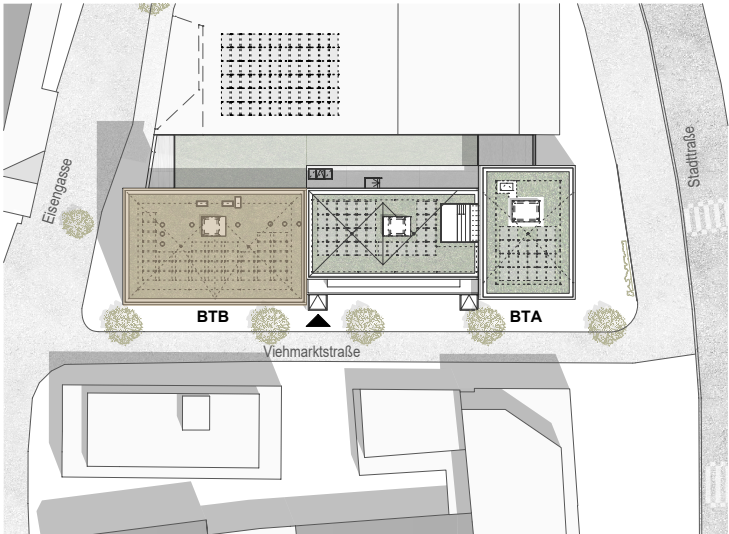

Übersichtsplan

0m 1m 5m

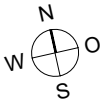

Einrichtungen und Bepflanzungen sind nicht Teil des Vertrages.
Ausstattung laut gültiger Bau- und Ausstattungsbeschreibung.
Abmessungen sind Rohbaumaße - für Einbaumöbel Naturmaß nehmen!
Auf A3 Plotmaßstab 1:100