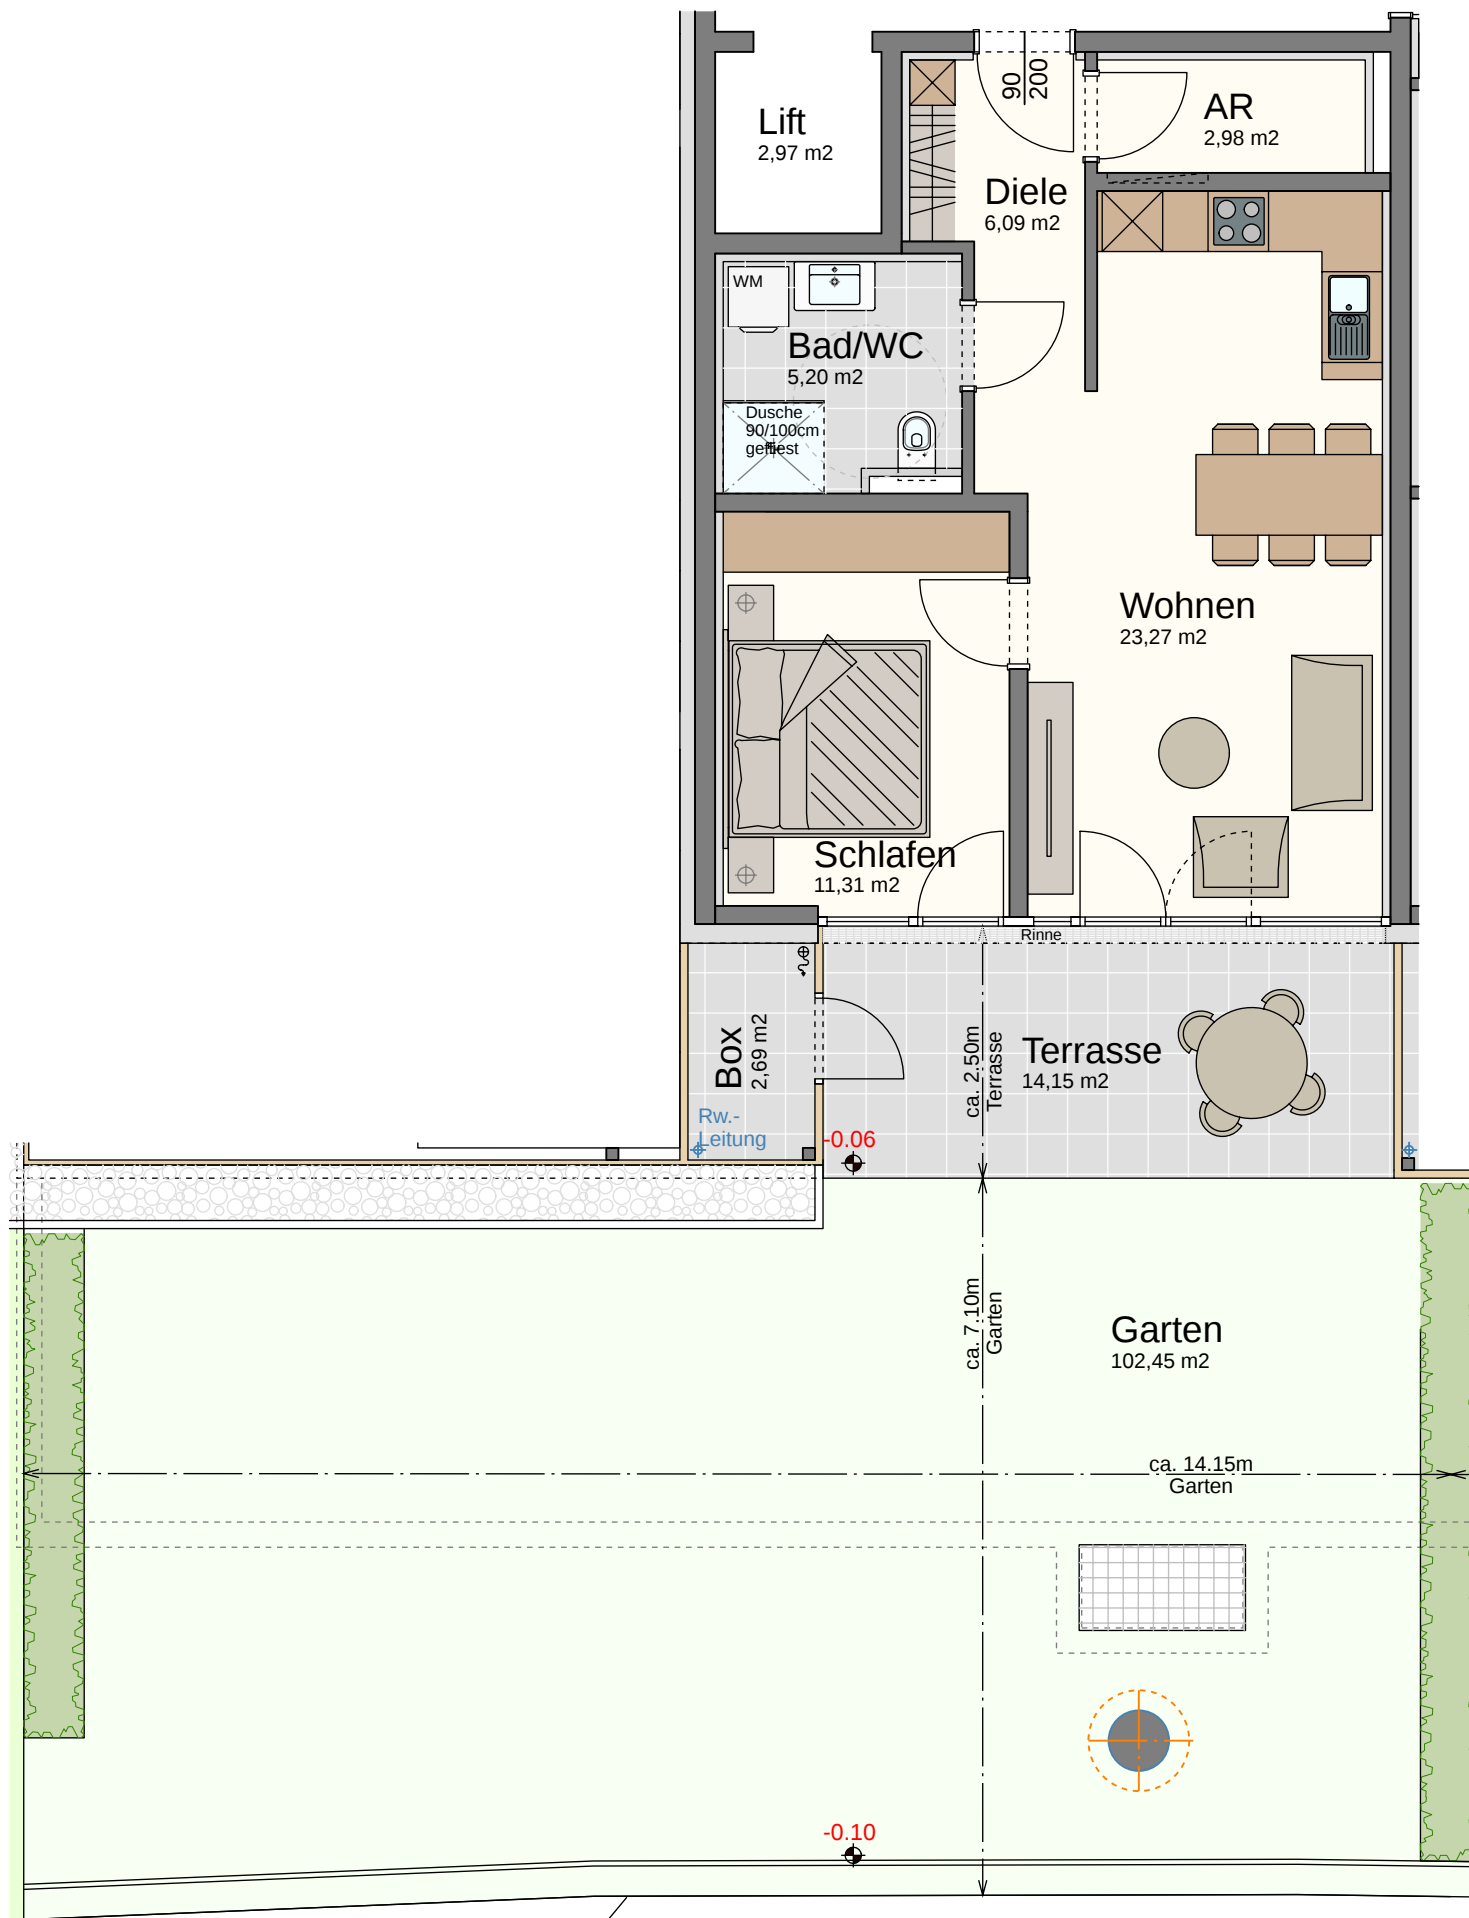



- Legende:**
- Sw. = Sonderwunsch
 - HV = Heizverteiler
 - EV = Elektroverteiler
 - WM = Waschmaschine
 - ~ = Außenwasserhahn
 - ⊕ = Höhenkoten
 - ⊙ = Stahlsäule statisch notwendig!

Freiwies Klaus


Wohnung W-2

2-Zimmer-Wohnung
im Erdgeschoss mit 48.85 m²

Diele	6.09 m²
Abstellraum	2.98 m²
Bad/WC	5.20 m²
Schlafen	11.31 m²
Wohnen/Essen/Kochen	23.27 m²
Gesamt	48.85 m²
Terrasse	14.15 m²
Box	2.69 m²
Kellerabteil	7.55 m²
Garten	102.45 m²

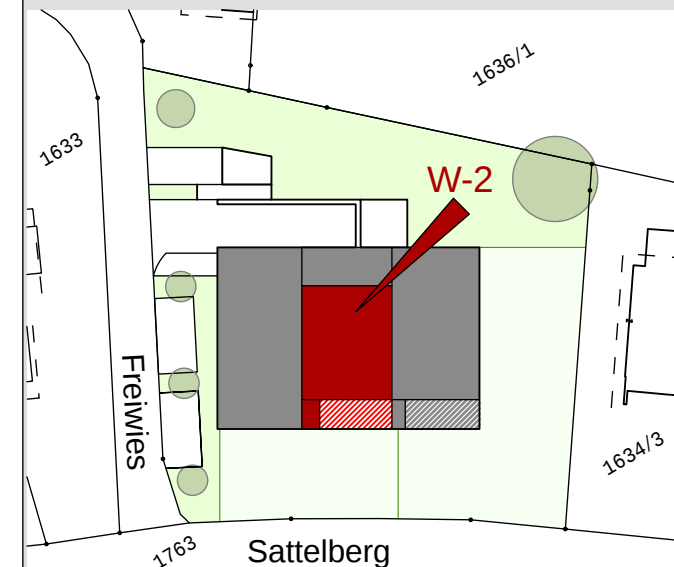

Maßstab 1:75 (1cm = 75cm)

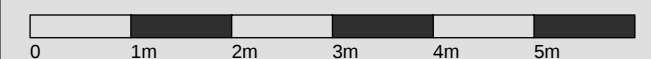

Datum 18. September 2025