


WOHNÜBERBAUUNG GISINGEN

AM OBEREN RIEGEL 50, 50a

MASSTAB	1:100
TOP	2
BAUTEIL	3 1/2 ZI. - WOHNUNG
GESCHOSS	EG
WOHNFL.	80 M2
GARTEN	ca. 60 M2
TERRASSE	-
KELLER	9,40 M2
AUTOABST.- PLATZ	1 AUTOABSTELLPLATZ
ARCHITEKT	DI JOSEF SCHWÄRZLER

KELLERGESSCHOSS


GARAGENEINTEILUNG
5.7.96

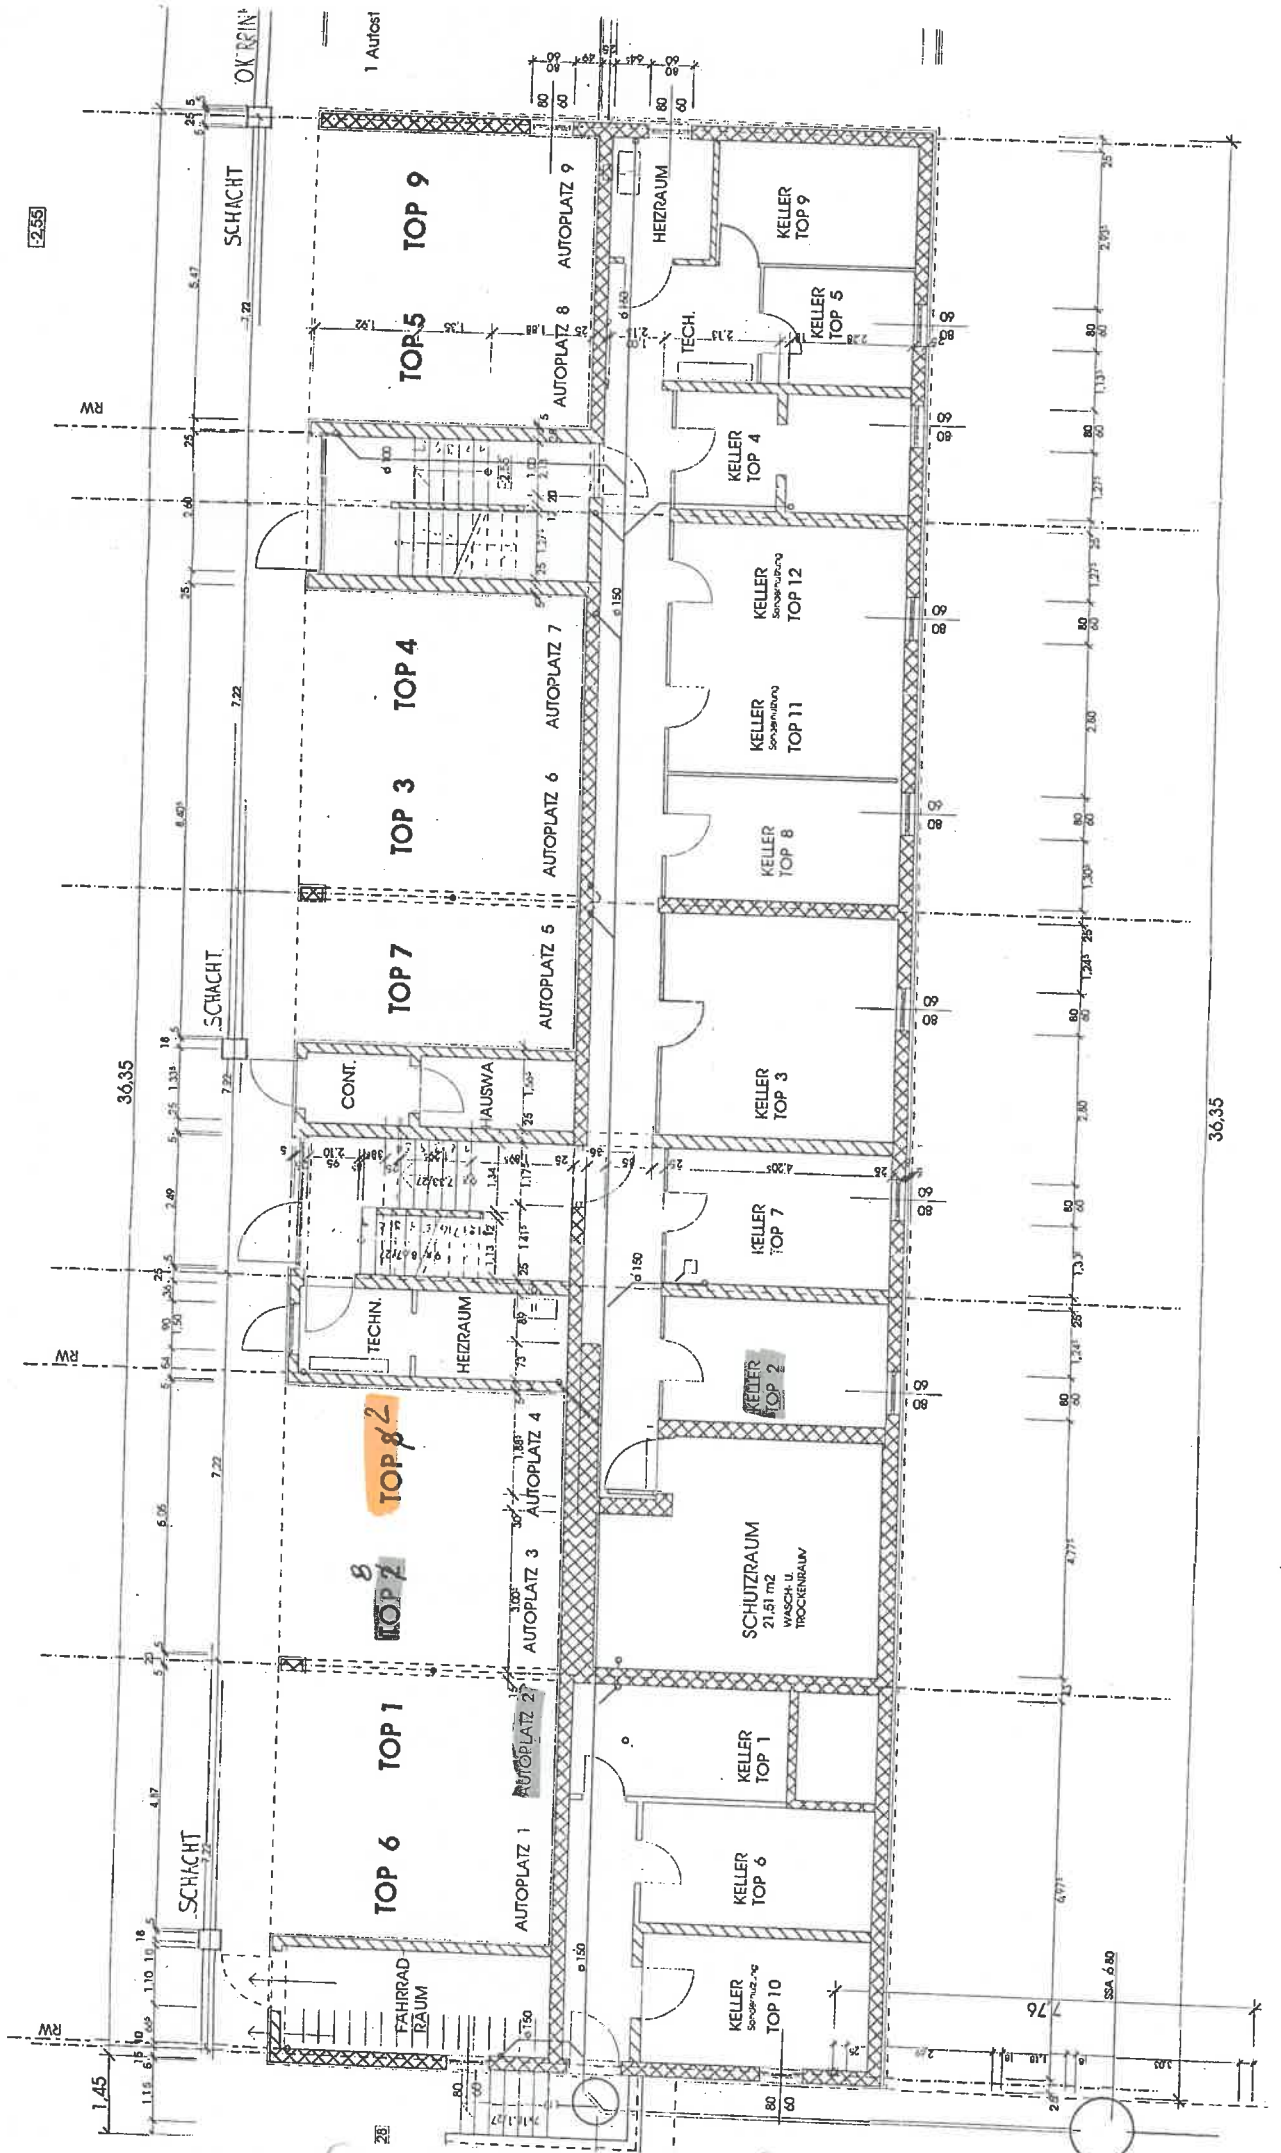

JL


L

SCHNITT C-C

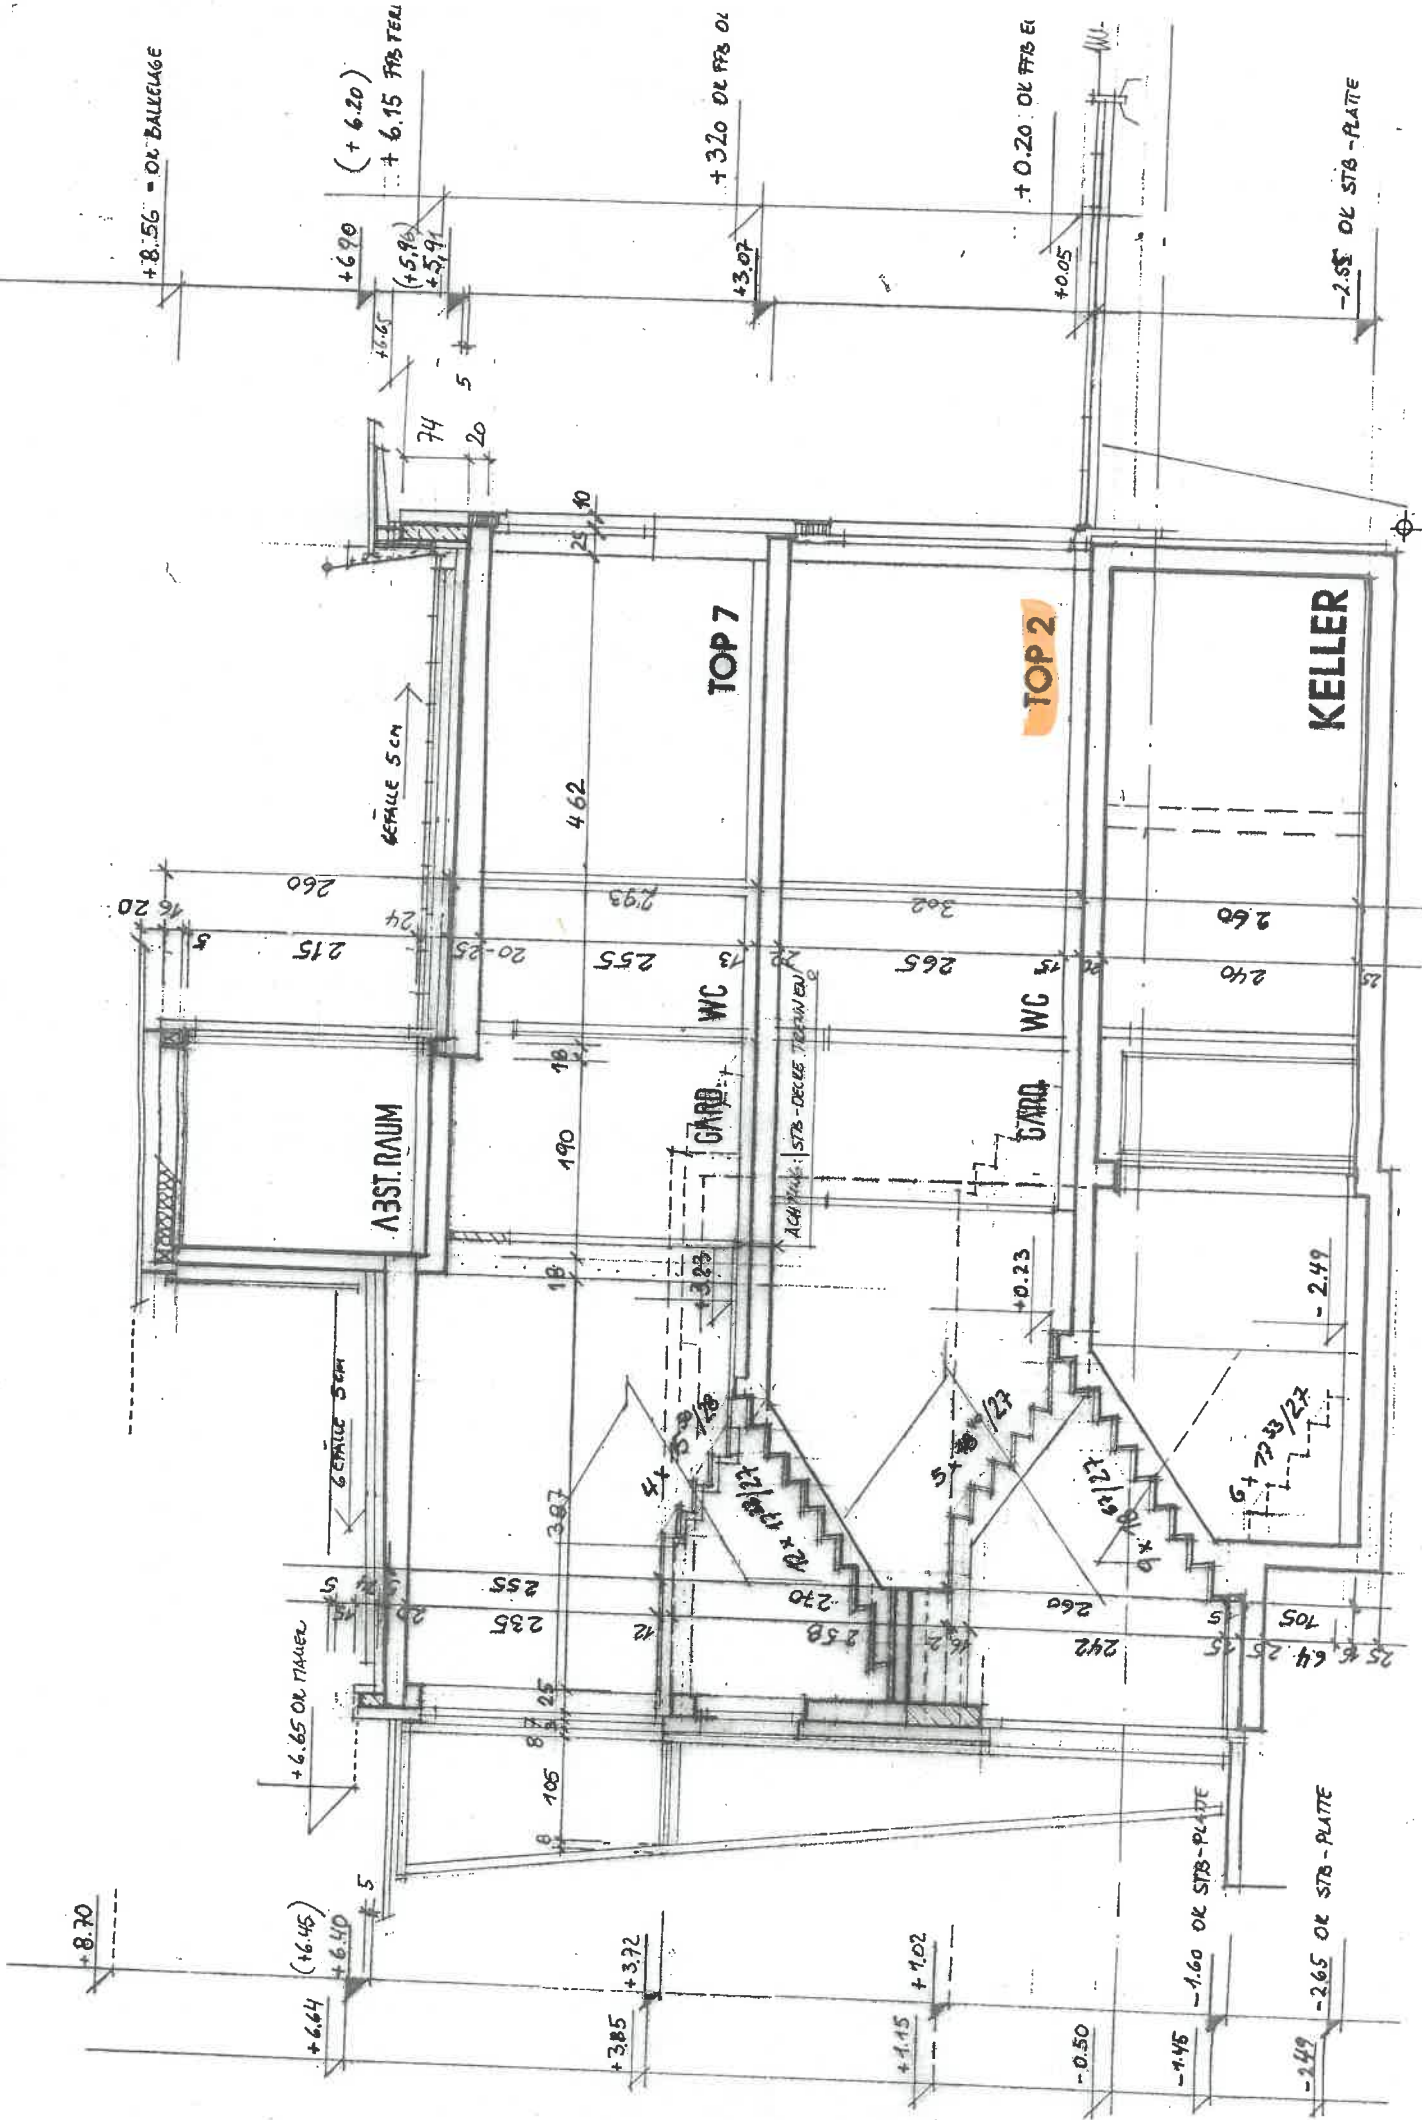

ANSICHT SÜD

28.10. 96

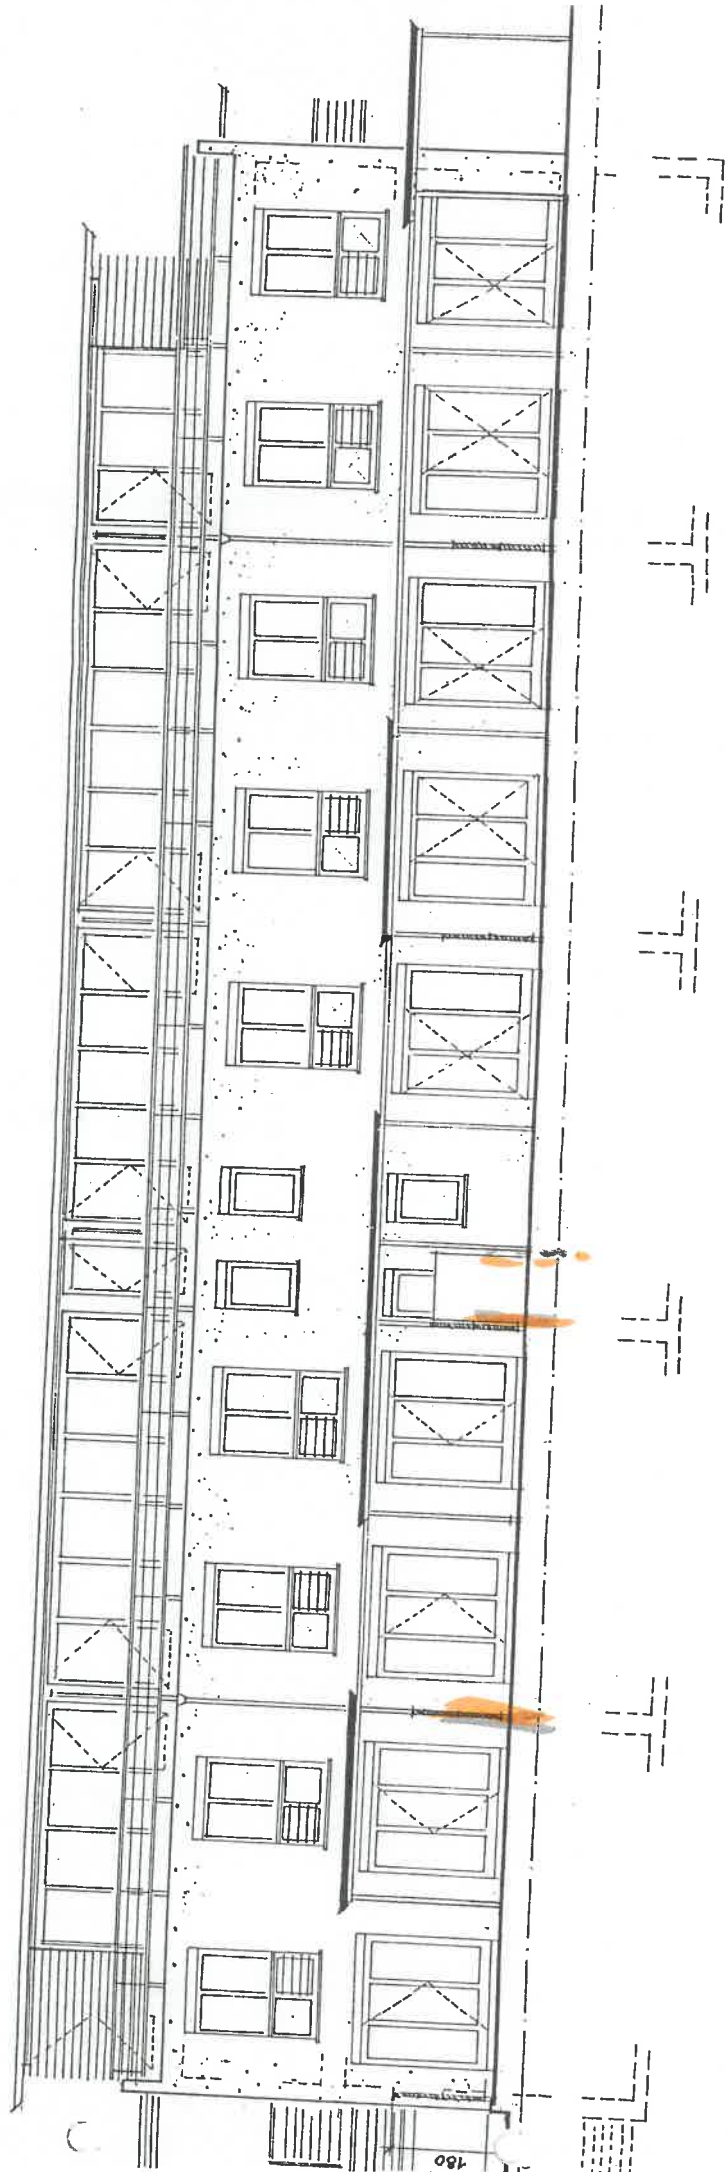

ANSICHT NORD

