

- Legende:**  
Sw. = Sonderwunsch  
HV = Heizverteiler  
EV = Elektroverteiler  
WM = Waschmaschine  
~ = Außenwasserhahn  
⊕ = Höhenkoten  
⊗ = Stahlsäule statisch notwendig!


# Sonnengasse Feldkirch Gisingen

## Wohnung W-2 2-Zimmer-Wohnung im Erdgeschoss mit 52.54 m²


Diele	5.31 m²
Bad/Wc	6.20 m²
Schlafen	12.20 m²
Wohnen/Essen/Kochen	28.83 m²

**Gesamt 52.54 m²**

Terrasse	19.45 m²
Box	2.44 m²
Kellerabteil	ca. 7.38 m²
Garten	83.67 m²

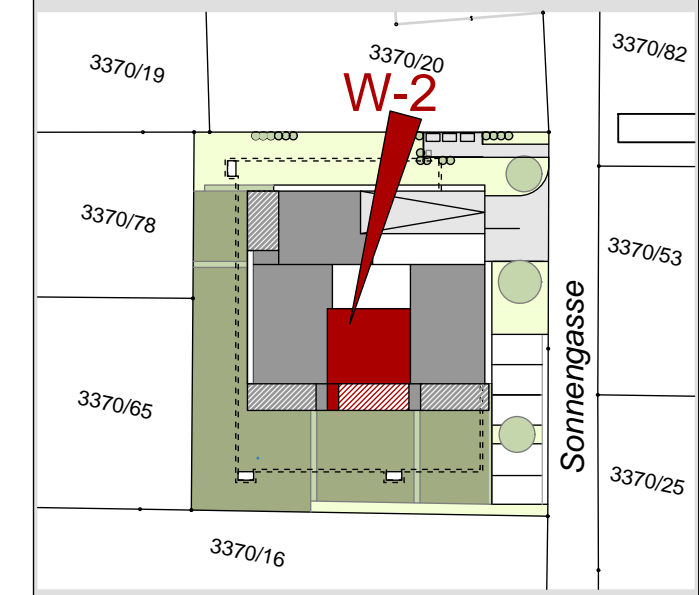

Maßstab 1:75 (1cm = 75cm)

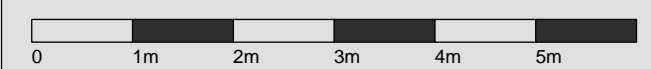

Datum 29. November 2024