
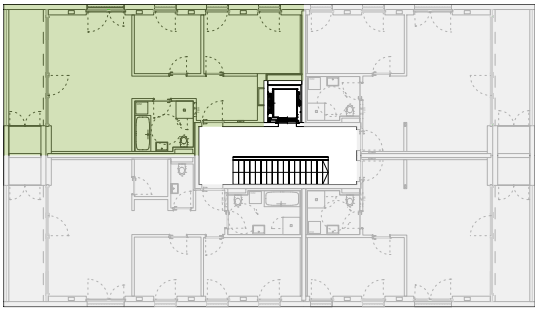


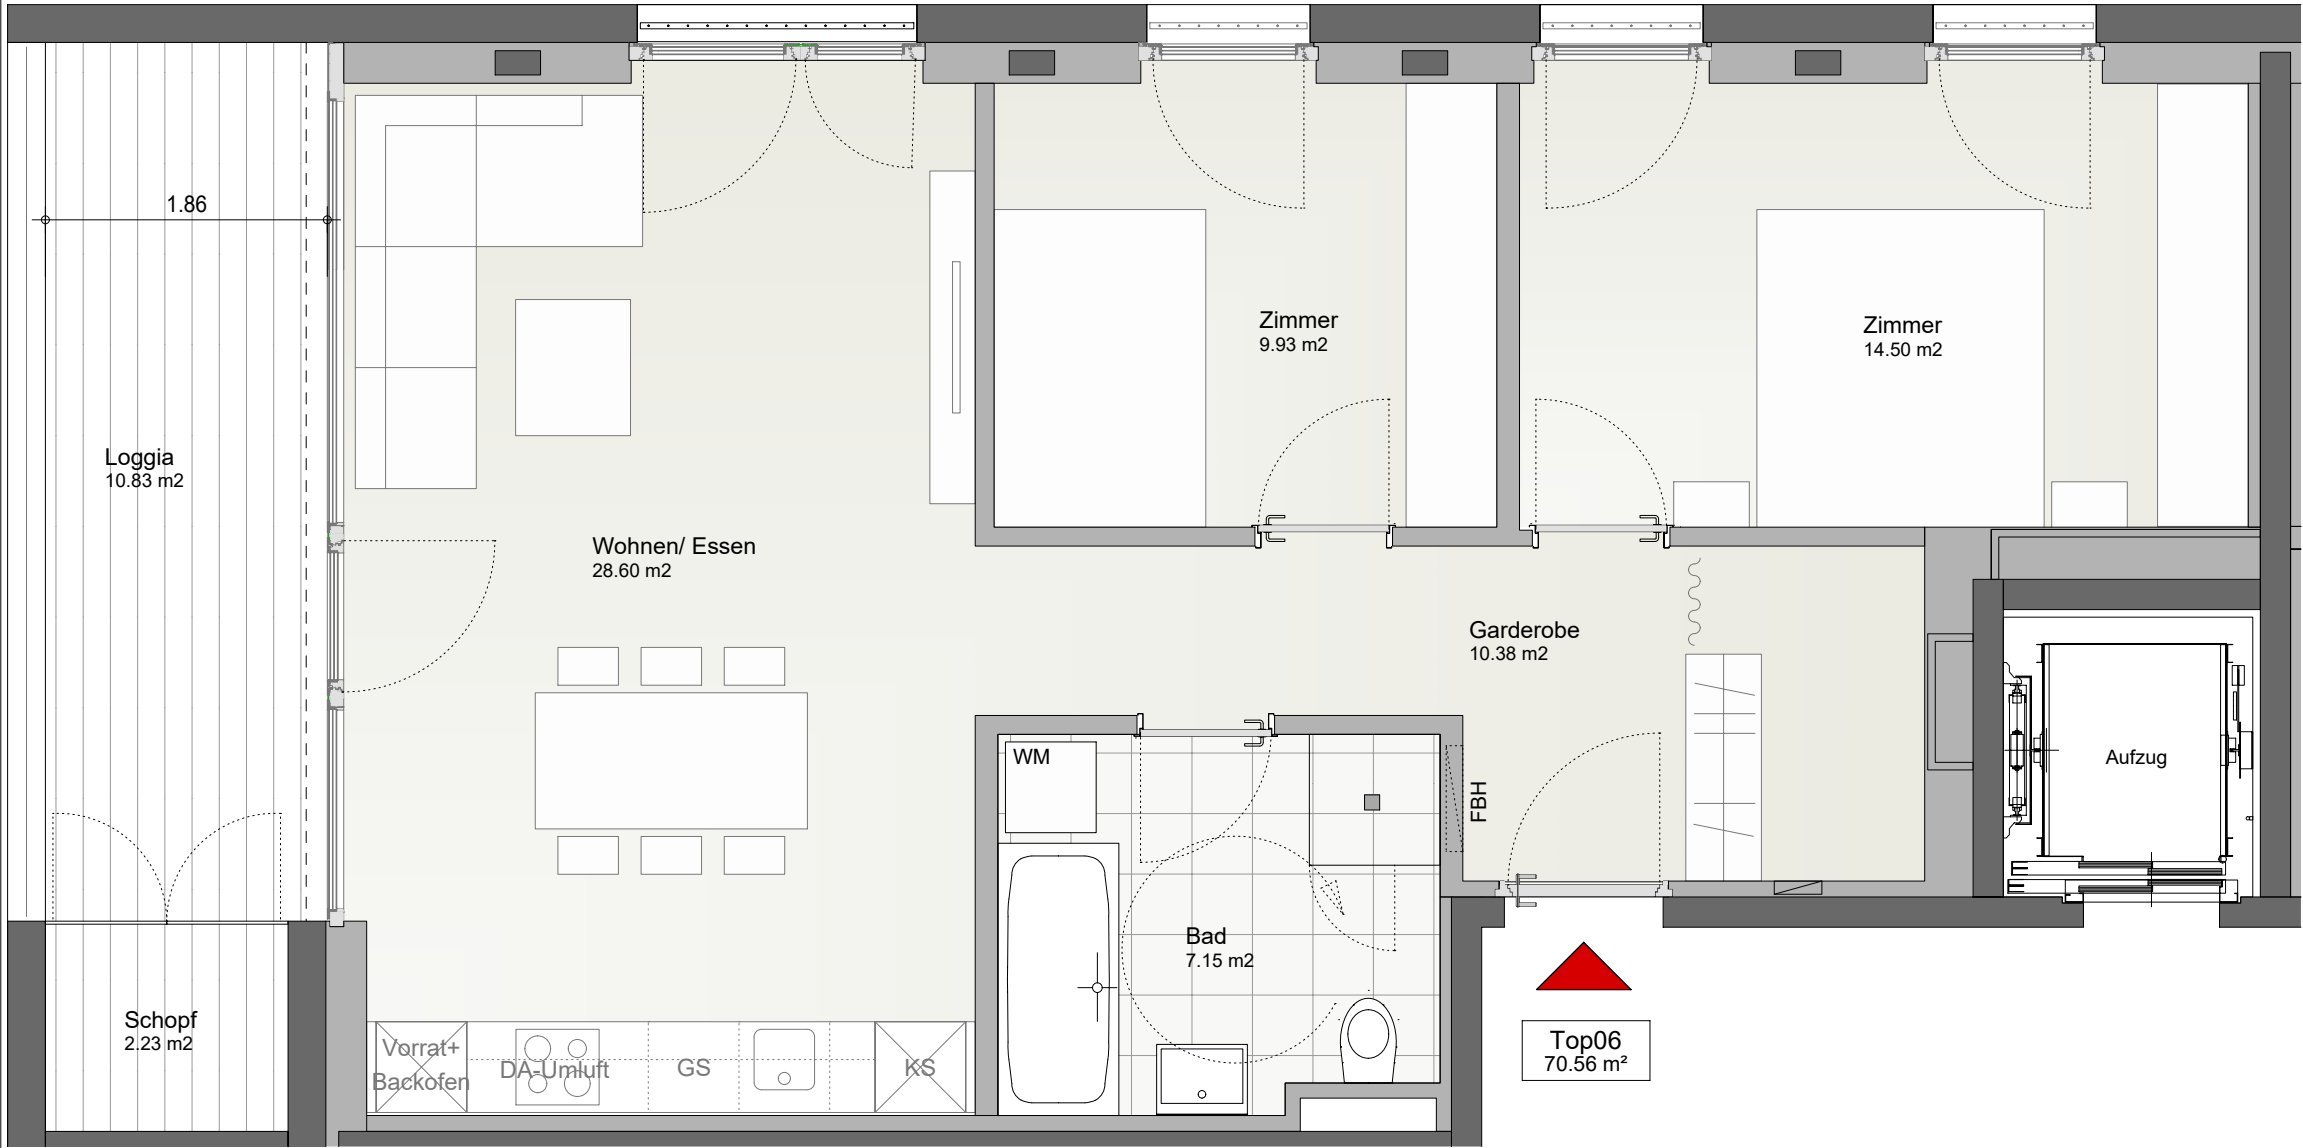

Übersicht 1.OG

Top 06

3 Zimmer
1. Obergeschoss

Wohnfläche: 70,56 m²
Loggia: 10,83 m²
Schopf: 2,23 m²

Alle Maße sind Rohbaumasse und
ca. Angaben, diese können zur Natur differieren.


Dargestellte Einrichtungsgegenstände und Raumteiler
sind nicht in der Grundausrüstung enthalten.

Alle Leuchtkörper sind Mietersache und alle Einbauleuchten sind Vermietersache.

M 1 : 100



Lageplan

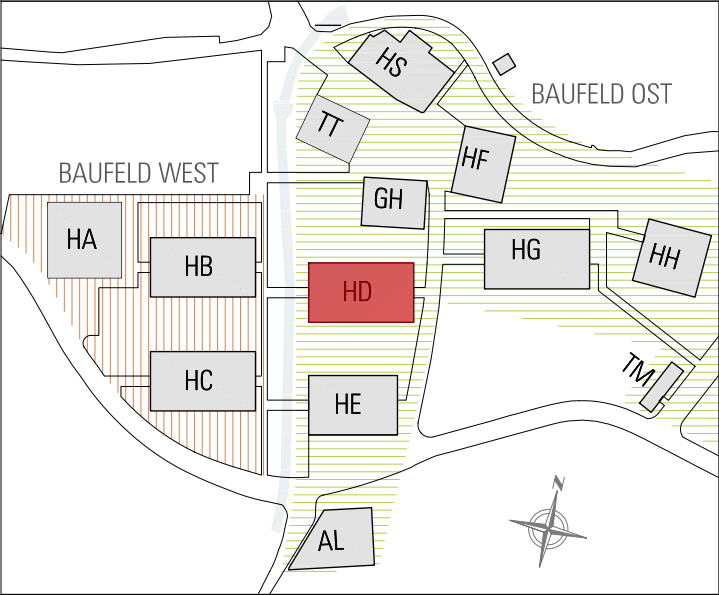

QAR - Quartier am Rickenbach | Wolfurt

Planinhalt	Haus D - Langhaus Top06 1.Obergeschoss	Maßstab	1:50
		Datum	05.11.2025
Bauherr			
Doppelmayr Immobilien GmbH Konrad-Doppelmayr-Straße 1, A-6922 Wolfurt T +43 (0)5574 604, www.doppelmayr.com			
Bauherr			
RICK GmbH Konrad-Doppelmayr-Straße 1, A-6922 Wolfurt T +43 (0)5574 604, www.doppelmayr.com		Plannummer	HD-T06
42411_VM_GR_T06_F_- 251105_HD_E01			