
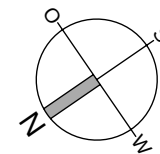


Wohnanlage Wiedengasse 12 Götzis

Wohnung W-9

2-Zimmer-Wohnung
im Dachgeschoss

Wohnfläche ca.	54.34 m ²
Balkon 1	8.98 m ²
Balkon 2	1.90 m ²
Kellerabteil	2.95 m ²

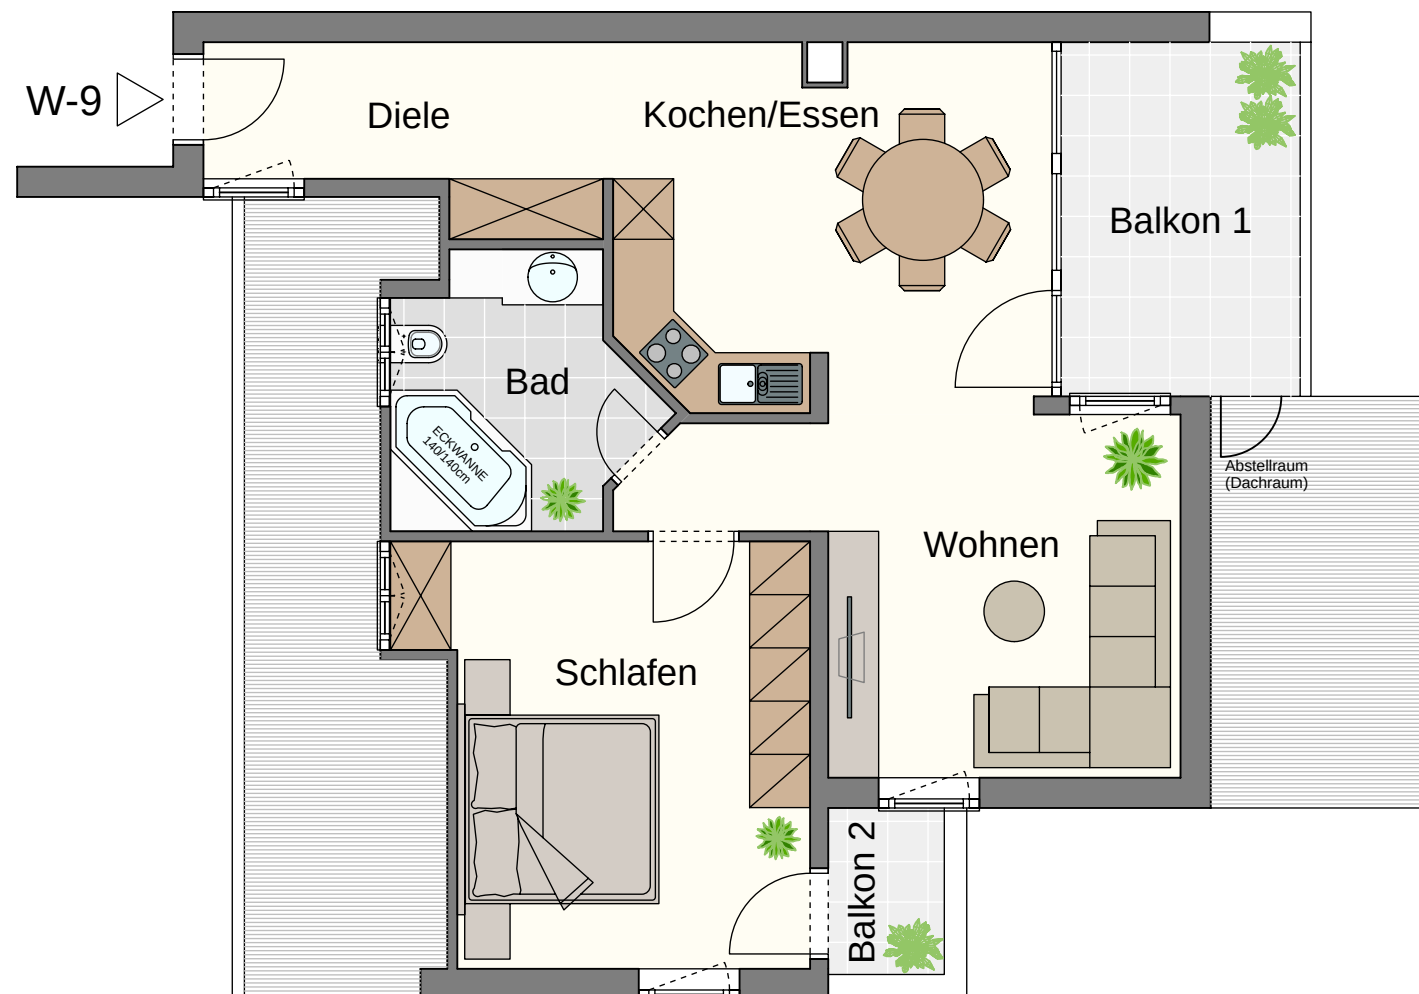

Maßstab: M = 1:75 (1cm = 75cm)

*Die angeführten m² sind ca.-Maße.
*Dieser Plan ist auf Basis anderer Planunterlagen
nachgezeichnet und entspricht deshalb nur annähernd.
*Planabweichungen zur tatsächlichen Ausführung sind
möglich.
*Sämtliche Maße sind am Objekt zu nehmen.
*Dieser Plan gilt nicht als Grundlage für ein Kaufangebot.
*Die eingezeichneten Möbel sind bis auf die Einbauküche
und die Badeinrichtung nicht im Kaufpreis enthalten.
*Der Nordpfeil entspricht annähernd der tatsächlichen
Situation.

Datum 30.Juli 2026