


WA FEND8, Altach

3-Zimmer Wohnung / Top B03 / Erdgeschoss

Wohnfläche: 74.87m² / Terrasse: 17.61m² / Garten: ca. 172m²

ZIMAX
50 Jahre Vertrauen

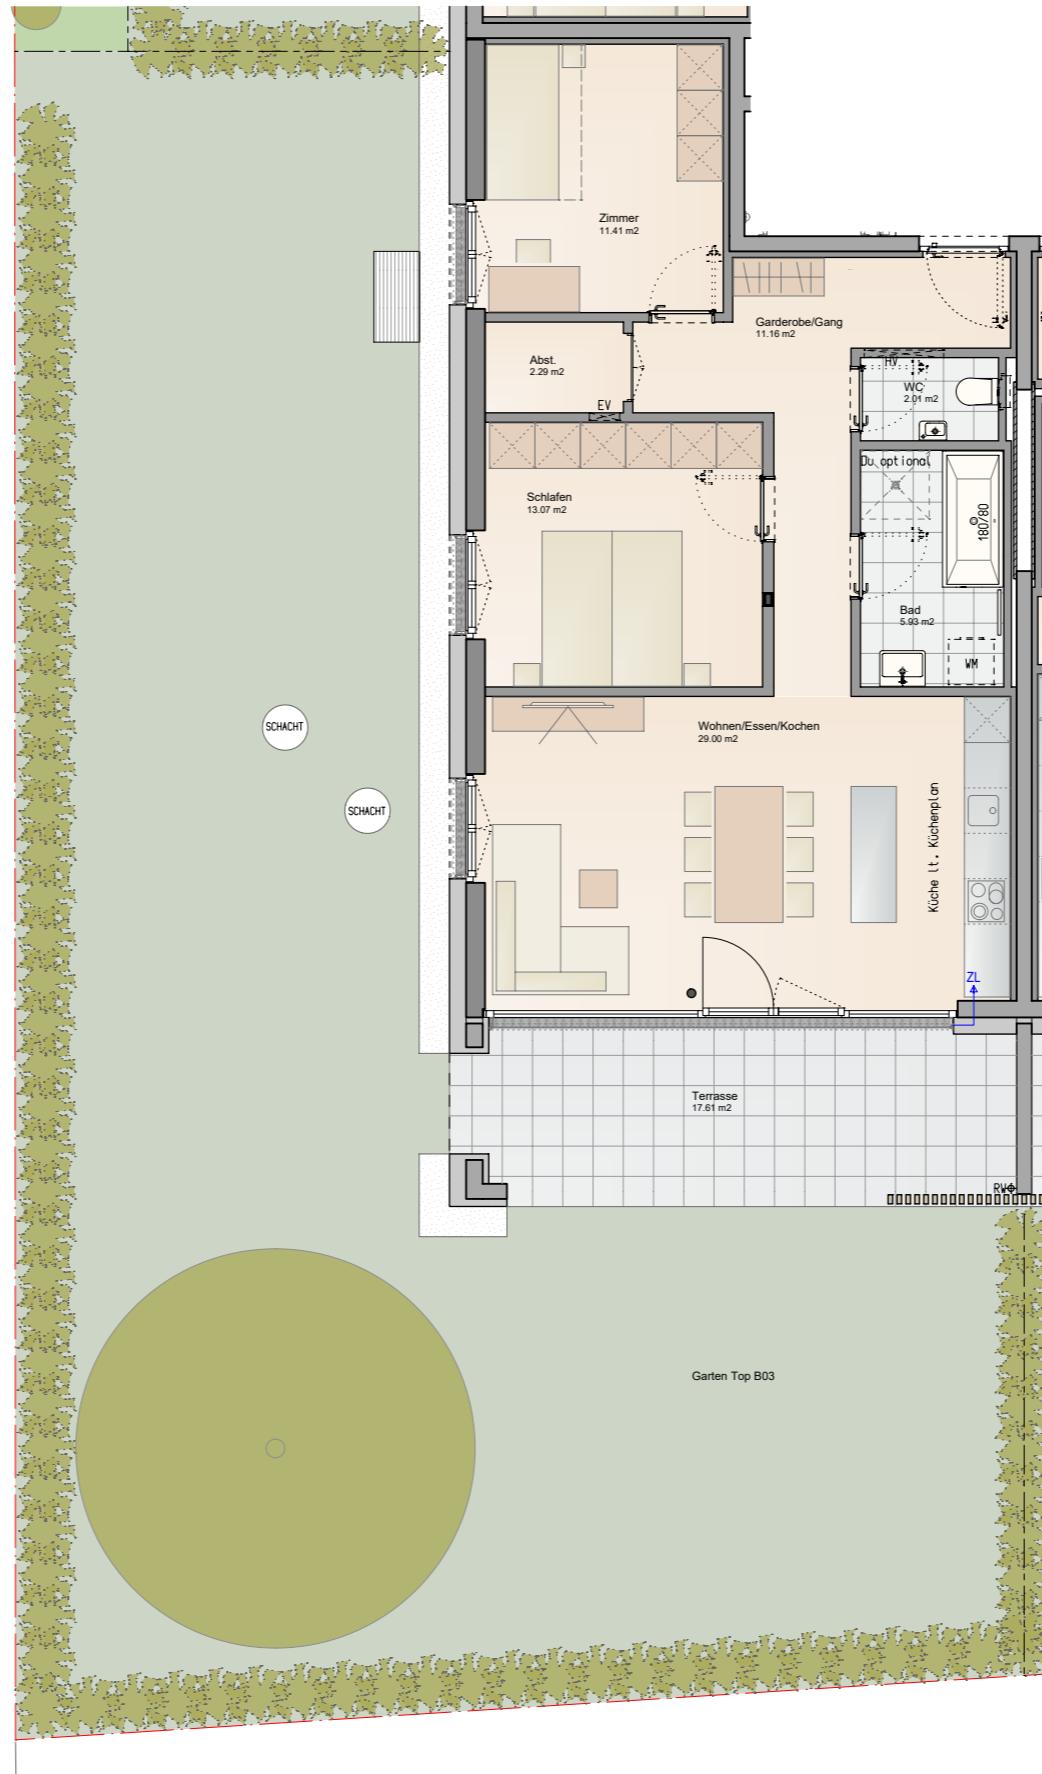


Informationen

FE Fenster raumhoch mit Fixverglasung (H=1m)
BH Brüstungshöhe
EV Elektroverteiler
HV Heizungsverteiler
ZL Zuluftrichtung
○ Wendekreis Rollstuhl / dm 1,50m

M 1 : 100

0 1 2 3 4 5m

Lageplan

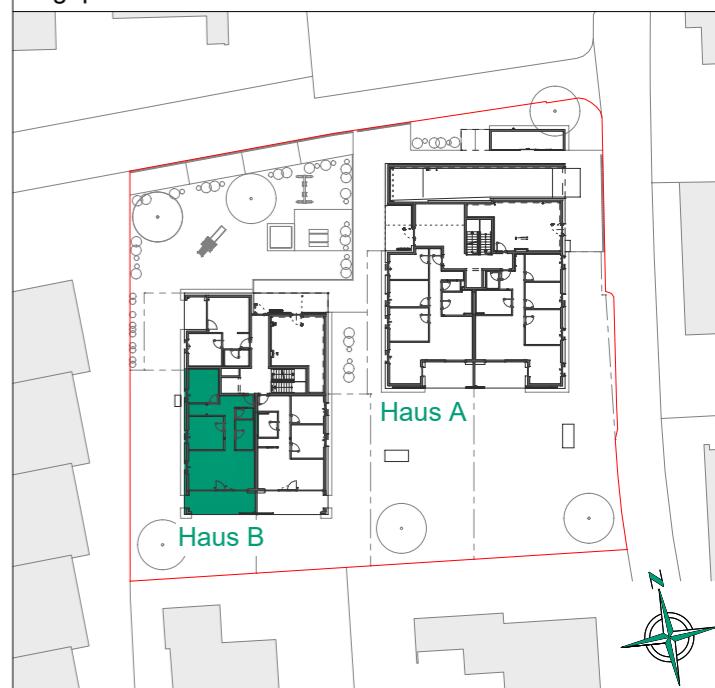

Haus B

Haus A

Bemerkung

22.08.2024

Alle Maße sind Rohbaumasse und ca. Angaben, diese können zur Natur differieren.

Strichiert dargestellte Einrichtungsgegenstände im Sanitärbereich sind nicht in der Grundausstattung enthalten.