
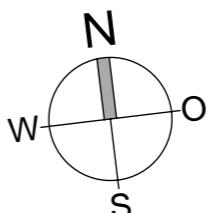


Freiwies Klaus


Wohnung W-9

2-Zimmer-Wohnung
im Dachgeschoss mit 43.05 m²

| | |
|---------------------|----------------------------|
| Diele | 3.32 m ² |
| Bad/WC | 5.30 m ² |
| Schlafen | 12.14 m ² |
| Wohnen/Essen/Kochen | 22.29 m ² |
| Gesamt | 43.05 m² |
| Balkon | 9.55 m ² |
| Box | 1.03 m ² |
| Kellerabteil | 6.97 m ² |

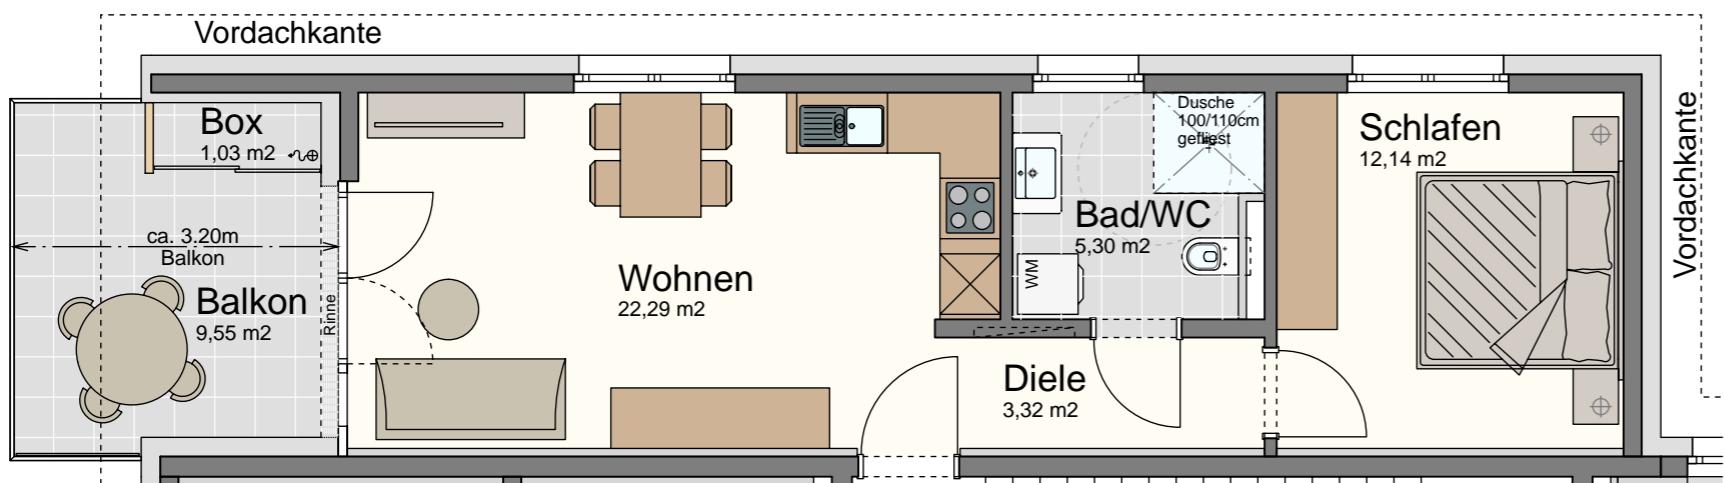

Legende:
 Sw. = Sonderwunsch
 HV = Heizverteiler
 EV = Elektroverteiler
 WM = Waschmaschine
 ~⊕ = Außenwasserhahn
 Ⓛ = Höhenkoten
 Ⓜ = Stahlsäule statisch notwendig!

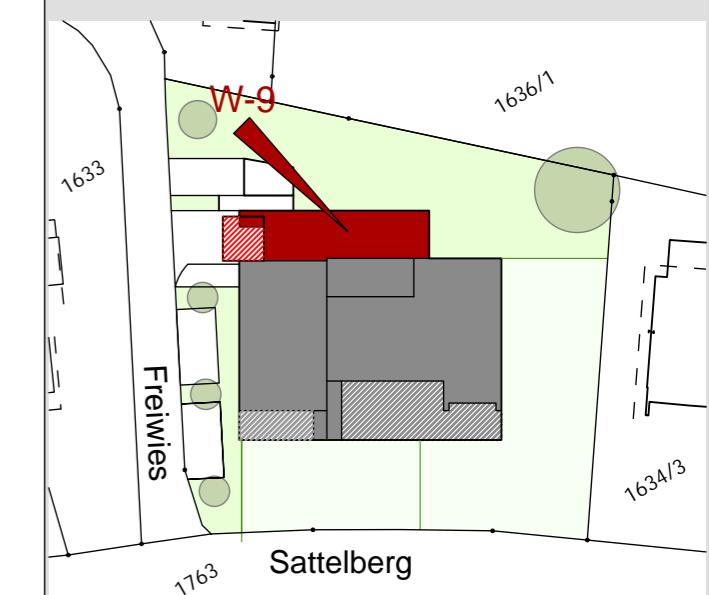

Maßstab 1:75 (1cm = 75cm)
 0 1m 2m 3m 4m 5m

Datum 18. September 2025