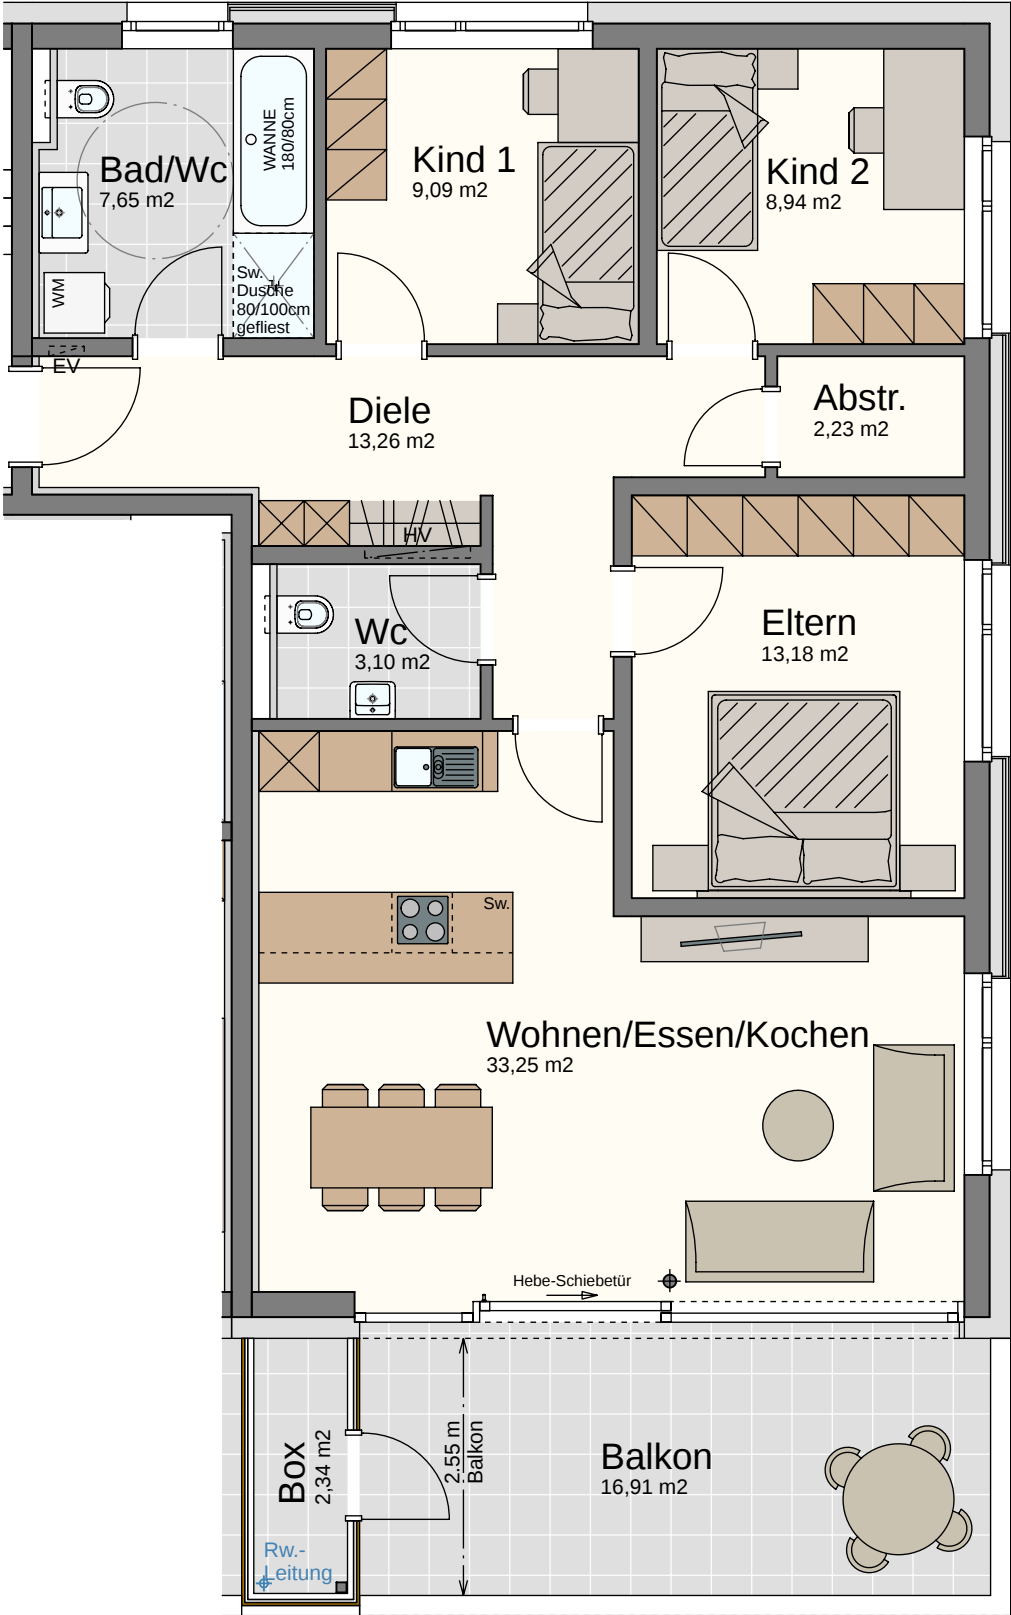



- Legende:**
- Sw. = Sonderwunsch
 - HV = Heizverteiler
 - EV = Elektroverteiler
 - WM = Waschmaschine
 - ⊕ = Außenwasserhahn
 - ⊙ = Höhenknoten
 - ⊗ = Stahlsäule statisch notwendig!

Negrellistraße Altach

Wohnung W-5

4-Zimmer-Wohnung
im Obergeschoss mit 90.70 m²

Diele	13.26 m²
Bad/Wc	7.65 m²
Kind 1	9.09 m²
Kind 2	8.94 m²
Abstellraum	2.23 m²
Eltern	13.18 m²
Wc	3.10 m²
Wohnen/Essen/Kochen	33.25 m²
Gesamt	90.70 m²
Balkon	16.91 m²
Box	2.34 m²
Kellerabteil	8.65 m²

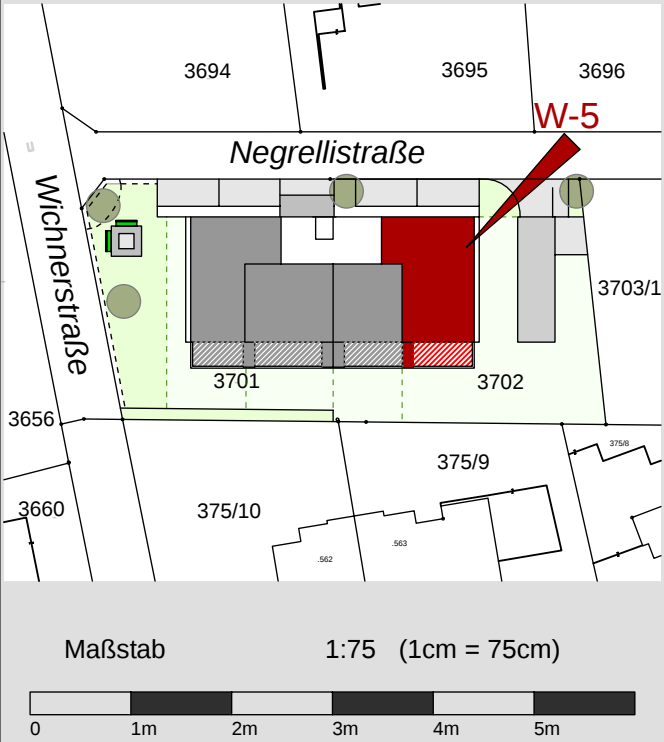

Datum 23. April 2025