


Küchlerstraße 15 6800 Feldkirch

Erdgeschoss


Büro Top W-01	45.40 m ²
Lager/Werkraum Top W-04	48.40 m ²

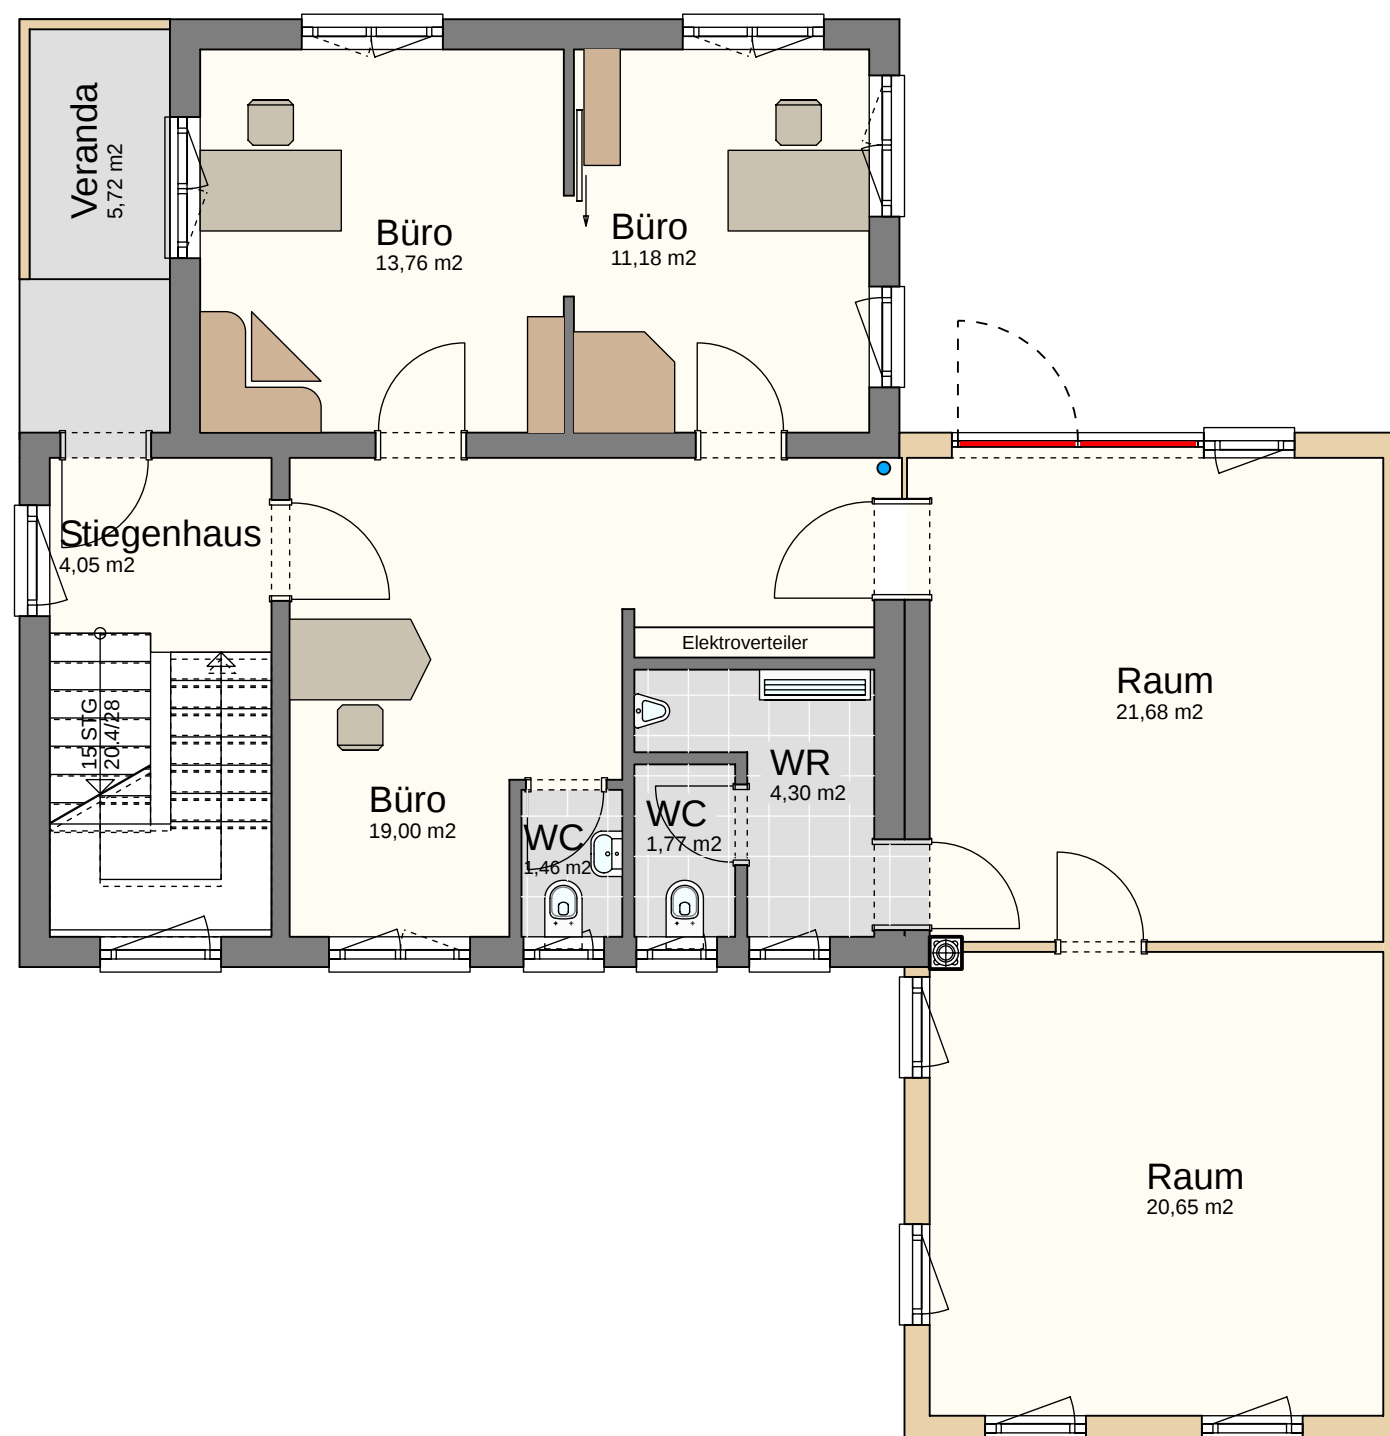

Maßstab: M = 1:75 (1cm = 75cm)

- *Die angeführten m² sind ca.-Maße.
- *Dieser Plan ist auf Basis anderer Planunterlagen nachgezeichnet und entspricht deshalb nur annähernd.
- *Planabweichungen zur tatsächlichen Ausführung sind möglich.
- *Sämtliche Maße sind am Objekt zu nehmen.
- *Dieser Plan gilt nicht als Grundlage für ein Kaufangebot.
- *Die eingezeichneten Möbel sind bis auf die Einbauküche und die Badeinrichtung nicht im Kaufpreis enthalten.
- *Der Nordpfeil entspricht annähernd der tatsächlichen Situation.


Datum 12.März 2026

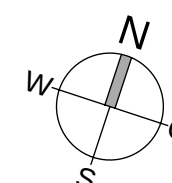

Küchlerstraße 15 6800 Feldkirch

2-Zimmer-Wohnung W-02 im Obergeschoss


Gesamtfläche 52.51 m²
Abstellraum außen 4.83 m²

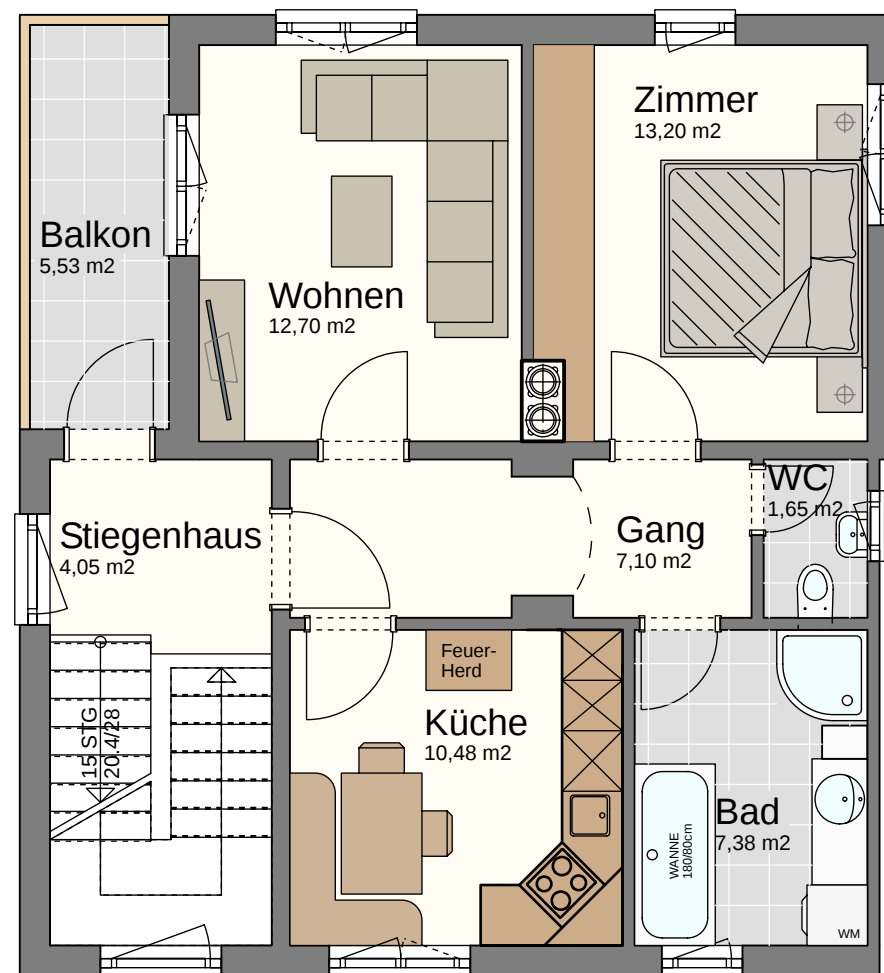


Maßstab: M = 1:75 (1cm = 75cm)

*Die angeführten m² sind ca.-Maße.
*Dieser Plan ist auf Basis anderer Planunterlagen nachgezeichnet und entspricht deshalb nur annähernd.
*Planabweichungen zur tatsächlichen Ausführung sind möglich.
*Sämtliche Maße sind am Objekt zu nehmen.
*Dieser Plan gilt nicht als Grundlage für ein Kaufangebot.
*Die eingezeichneten Möbel sind bis auf die Einbauküche und die Badeinrichtung nicht im Kaufpreis enthalten.
*Der Nordpfeil entspricht annähernd der tatsächlichen Situation.

Datum 12.März 2026

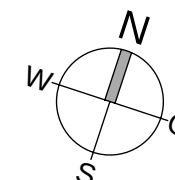


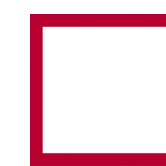 **amann**
immobilien

Küchlerstraße 15 6800 Feldkirch

2-Zimmer-Wohnung W-03 im Dachgeschoss


Gesamtfläche 45.07 m²
(inklusive Fläche mit Dachschrägen)
Abstellraum außen 4.83 m²

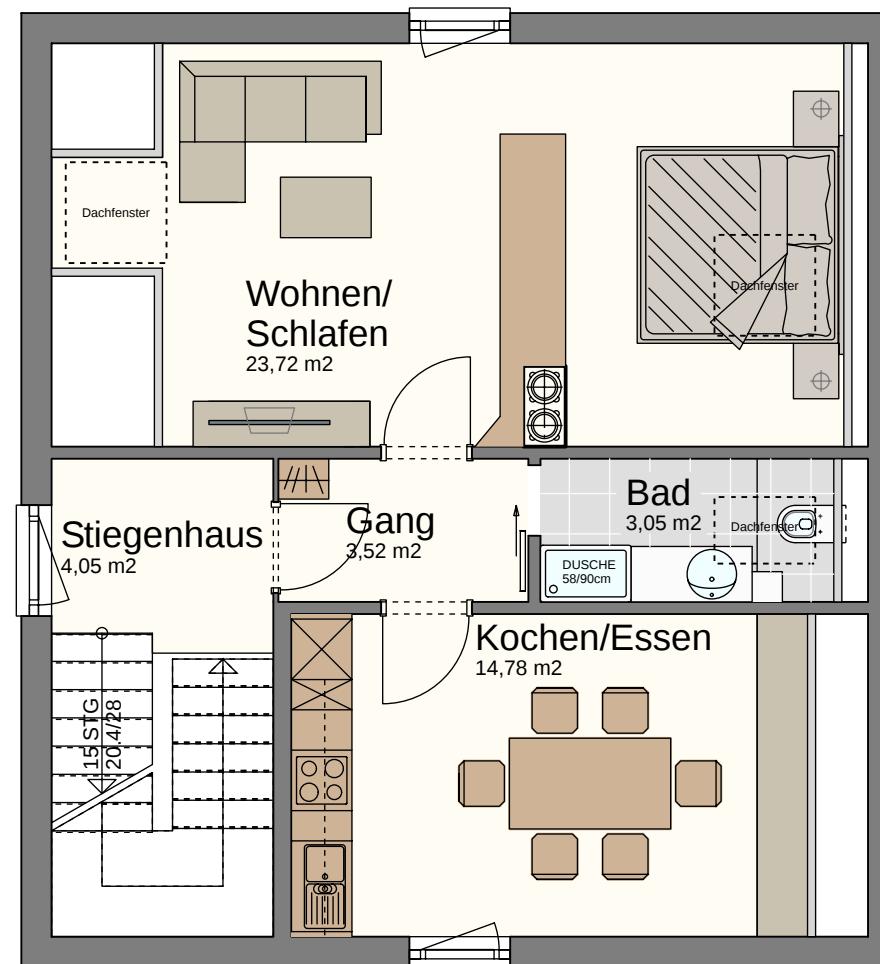


Maßstab: M = 1:75 (1cm = 75cm)

*Die angeführten m² sind ca.-Maße.
*Dieser Plan ist auf Basis anderer Planunterlagen
nachgezeichnet und entspricht deshalb nur annähernd.
*Planabweichungen zur tatsächlichen Ausführung sind
möglich.
*Sämtliche Maße sind am Objekt zu nehmen.
*Dieser Plan gilt nicht als Grundlage für ein Kaufangebot.
*Die eingezeichneten Möbel sind bis auf die Einbauküche
und die Badeinrichtung nicht im Kaufpreis enthalten.
*Der Nordpfeil entspricht annähernd der tatsächlichen
Situation.


Datum 12.März 2026

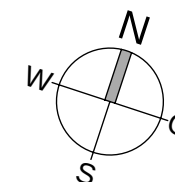

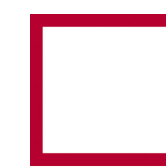 **amann**
immobilien

Küchlerstraße 15 6800 Feldkirch


Kellergeschoss mit 97.11 m²

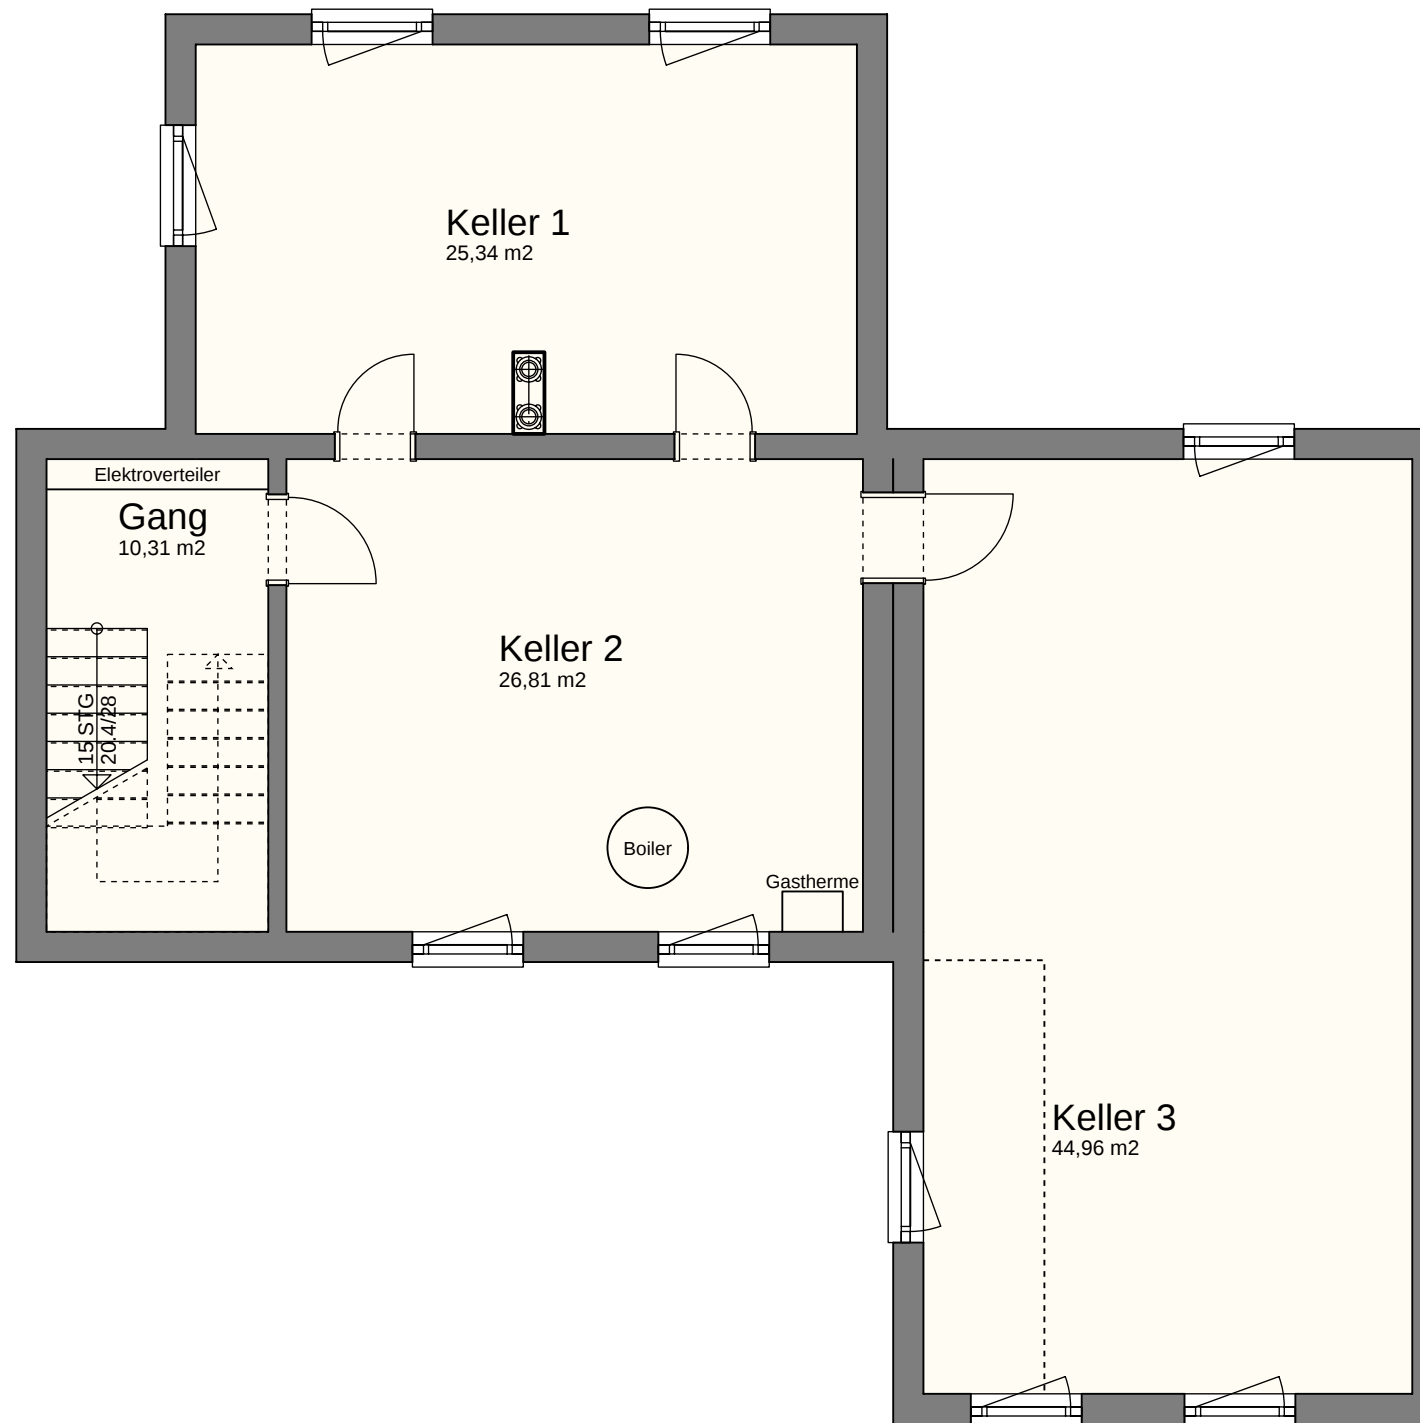

Maßstab: M = 1:75 (1cm = 75cm)

*Die angeführten m² sind ca.-Maße.
*Dieser Plan ist auf Basis anderer Planunterlagen nachgezeichnet und entspricht deshalb nur annähernd.
*Planabweichungen zur tatsächlichen Ausführung sind möglich.
*Sämtliche Maße sind am Objekt zu nehmen.
*Dieser Plan gilt nicht als Grundlage für ein Kaufangebot.
*Die eingezeichneten Möbel sind bis auf die Einbauküche und die Badeinrichtung nicht im Kaufpreis enthalten.
*Der Nordpfeil entspricht annähernd der tatsächlichen Situation.

Datum 12.März 2026

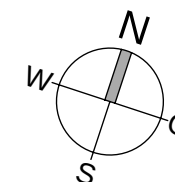

 **amann**
immobilien