

EINREICHPLAN

M=1:100

ZUR ERRICHTUNG EINES EINFAMILIENHAUSES
FÜR FR. MARLIES PESCHINA
AUF GPZ 1186/22 G.DE. DORNBIRN

Genehmigt

AMT


DE



Unter den im hieramtlichen Bescheid
vom 14. Sep. 1971 Zahl III-202/Bdg/71
vorgeschriebenen Bedingungen.
Dornbirn, am 14. Sep. 1971

Der Bürgermeister

LAGEPLAN M=1:500

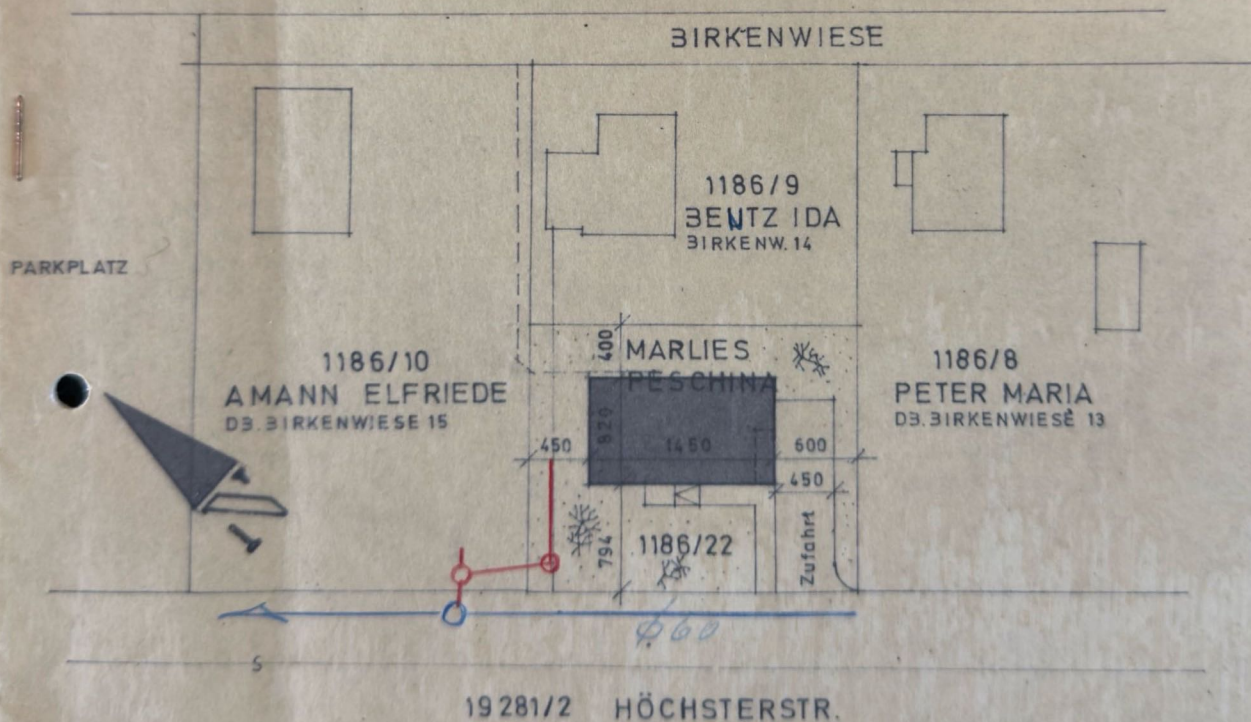

BAUHERR:

BEHÖRDE:

PLANER:

HILTI & WEH

Baumleiter
6800 FELDKIRCH-VOG.
Jilstraße 1-3

FELDKIRCH 29.7.71

ING PE



Kein Einweisung
gegen Erhaltung eines
Abwässerung mit fange (aus Wasser)

11.7.11

11.7.11

ERKLÄRUNG

Als Eigentümerin der Bp. 2939 und der Gp. 1186/10 erkläre ich mich hiemit rechtsverbindlich bereit, die von der Birkenwiese aus entlang meinem Besitz führende städt. Wasserleitung entlang der Gp. 1186/9 bis ca. 5 m entlang der Gp. 1186/22 legen zu lassen. Aus dieser Wasserleitungslegung dürfen mir keine, wie immer gearteten Kosten entstehen und muß sich der Käufer der Gp. 1186/22 verpflichten, eventuelle Schäden, bzw. Unebenheiten auf seine Kosten in Ordnung zu bringen.

Weiters bedinge ich mir aus, daß ich an der entstehenden Leitung das Recht habe, einen kostenlosen Wasseranschluß vornehmen zu lassen.


Selbstverständlich gehen die Kosten eines eventuellen Hauswasseranschlusses auf meine Kosten, bzw. des zukünftigen Hausherrn.

Frau AMANN


Elfriede Amann geb. Albiner

H. Reich




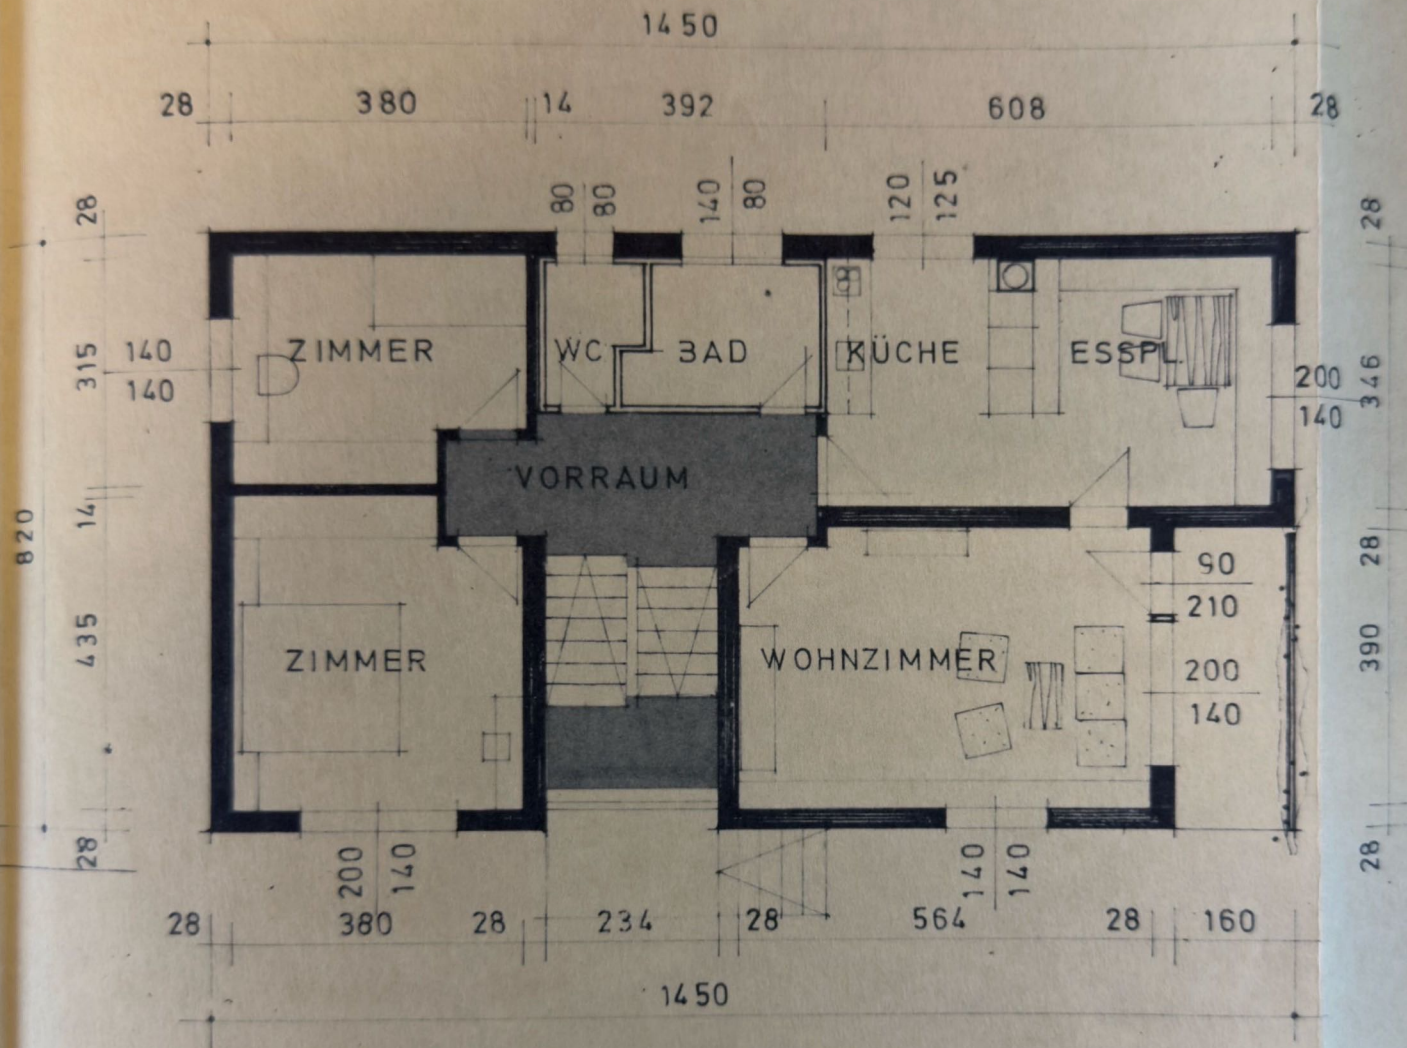

1. Obergeschoss M=1:100

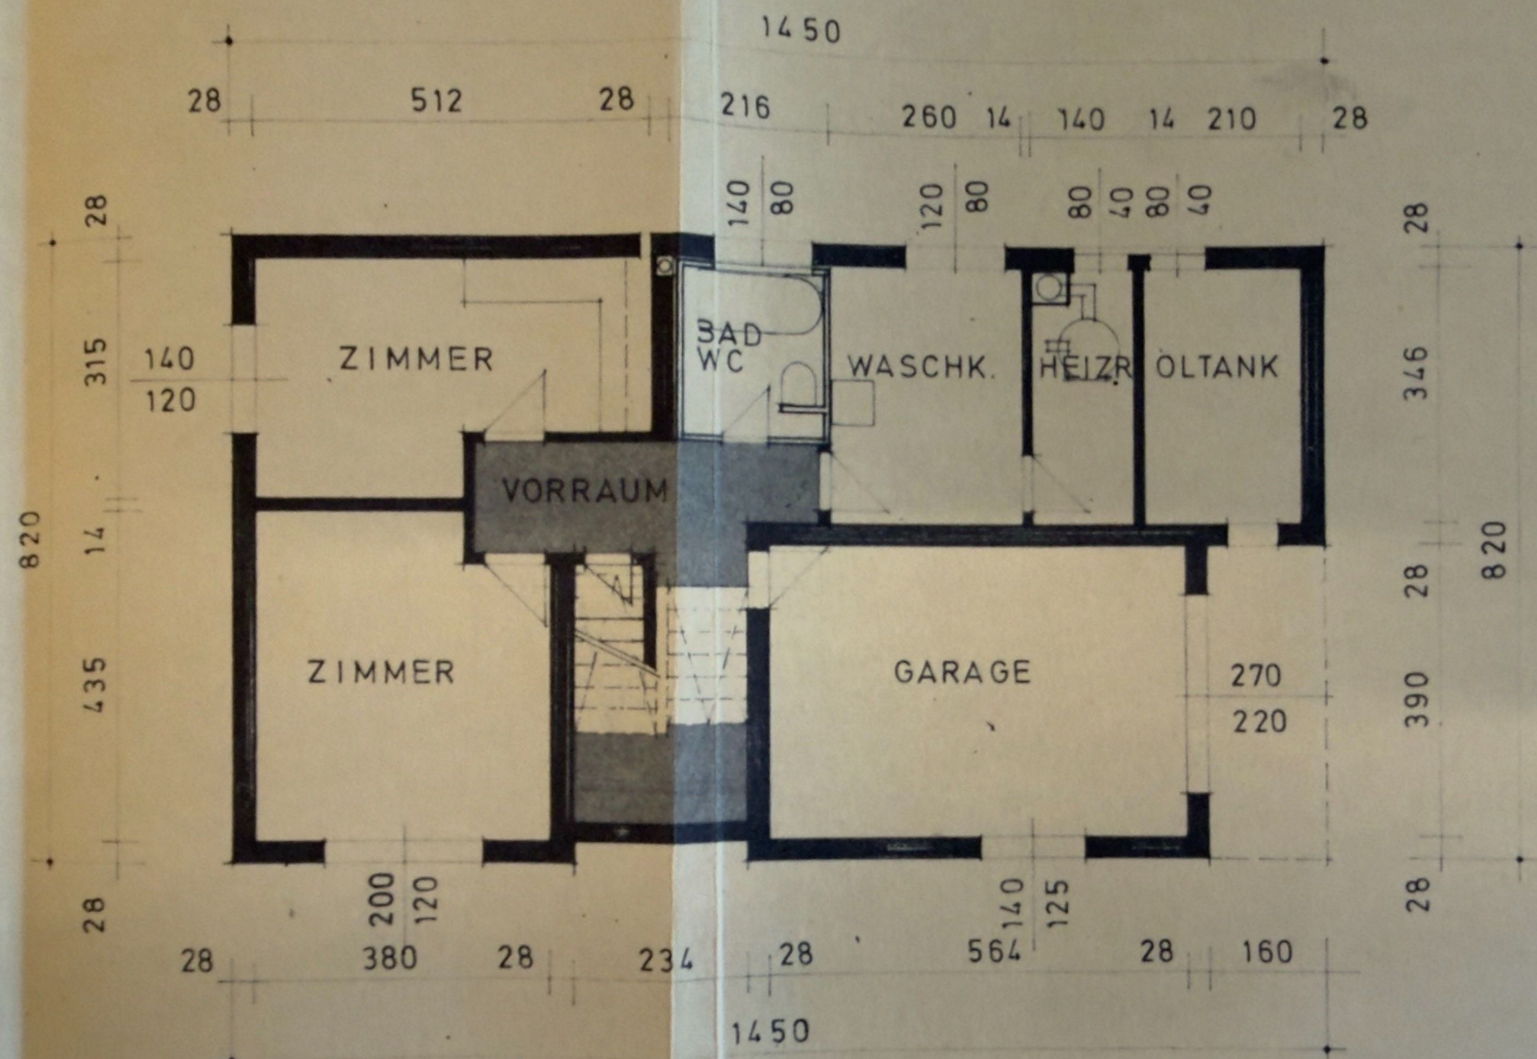

Untergeschoss M=1:100

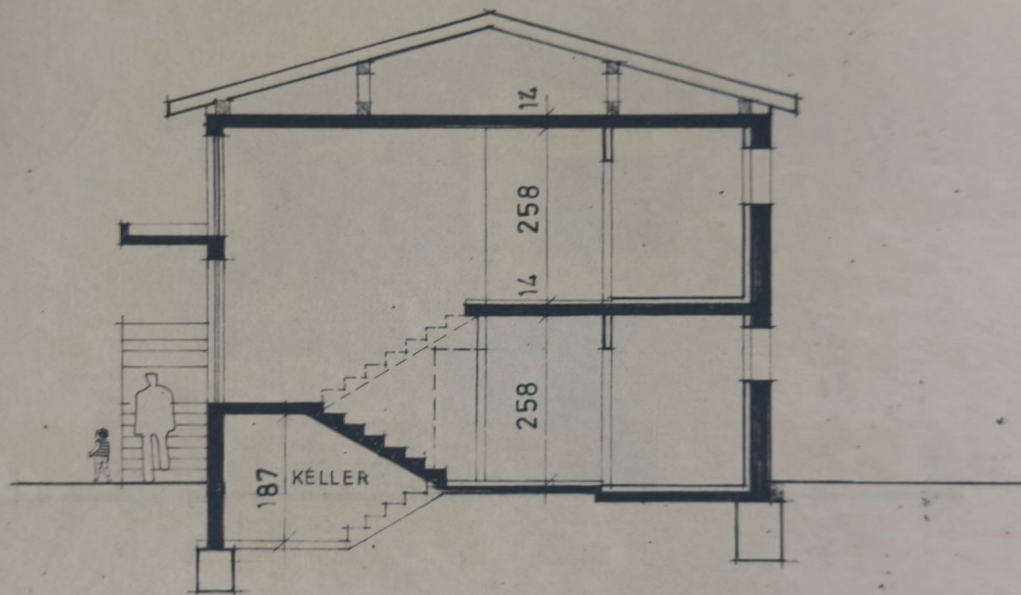

SCHNITT

M=1:100




M. TI & WEH

Baumeister


6800 FELDKIRCH-Vibg.

Jllstraße 1-3

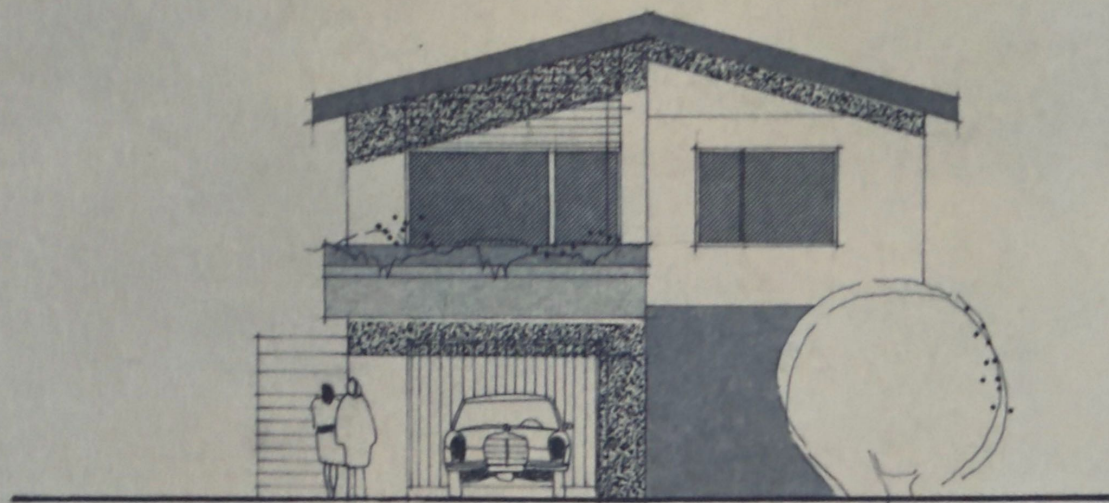


HILTI & WEH
Baumeister
6800 FELDKIRCH-VDG.
Jilstraße 1-3

ING BE

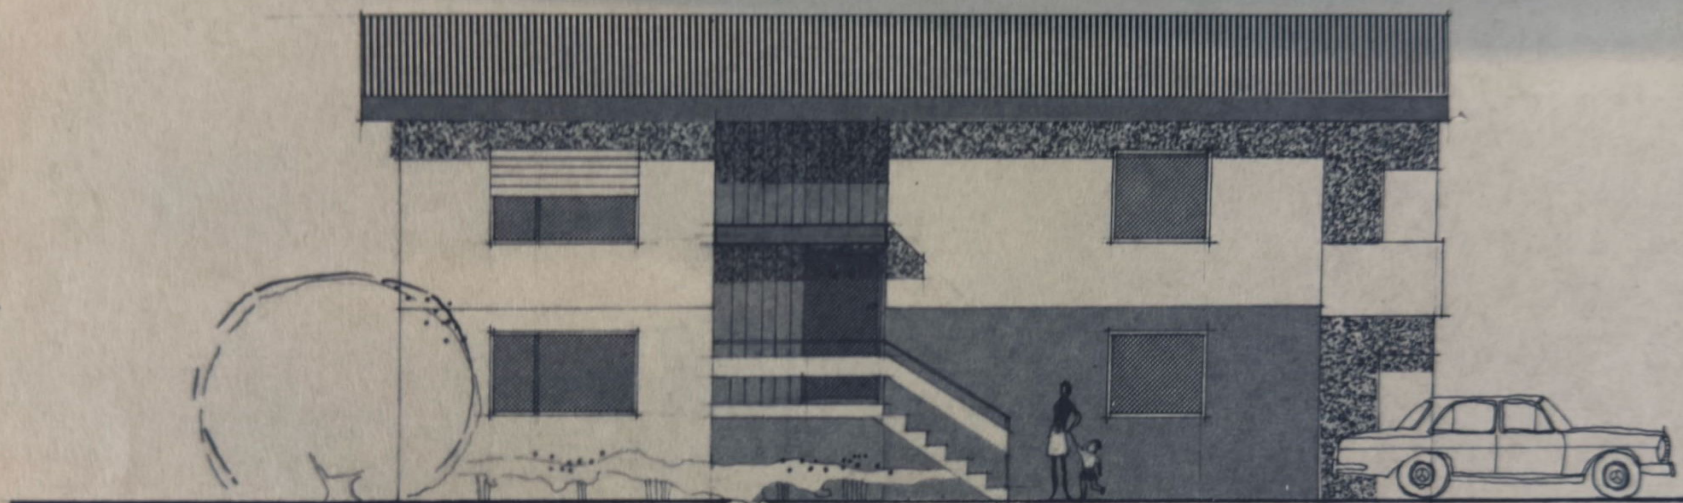

HILTI & WEH
 Baumeister
 6800 FELDKIRCH-Vlb.
 Jllstraße 1-3

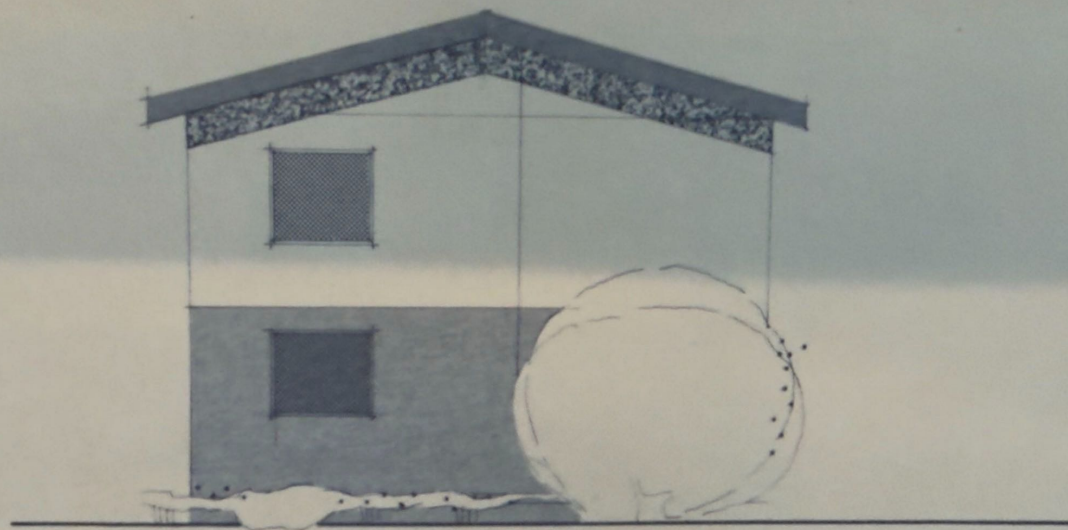

HILTI & WEH
Baumeister
6800 FELDKIRCH-Völg.
Jlletstraße 1-3