

Privatverkauf ohne Maklerprovision

Highlights auf einen Blick:

Kommingerstraße, 6840 Götzis

Lichtdurchflutete 3-Zimmerwohnung mit Balkon

Hochwertige Ausführung Einbauküche und Bad

Baujahr 2016

Wohnfläche ca. 78,20m²

Balkon ca. 22,50m²

Kellerabteil ca. 7,5m²

1 Tiefgaragen Autostellplatz

Reparaturfond: ca. 30.000€ angespart

Kaufpreis:

490.000€

(400.000€ + ca. 90.000€ Landesförderung mit 1% Zinssatz kann übernommen werden.)

Zzgl. Kaufnebenkosten

Lage:

Obere Kommingerstraße

Perfekte Verbindung zu Kindergarten, Volksschule mit je 200m Entfernung

Zugbahnhof ca. 250m

Bushaltestelle ca. 5m

Lebensmittelgeschäft Spar ca. 1km

Grenzübergang Kriessern CH ca. 3,5km

Kontakt per E-Mail:

ademsuicmez@yahoo.com



Wohnzimmer Sicht 1



Wohnzimmer Sicht 2



Schlafzimmer 1



Schlafzimmer 2



Küche



Badezimmer



Gäste WC




Eingangsbereich




Balkon




Tiefgarage Stellplatz

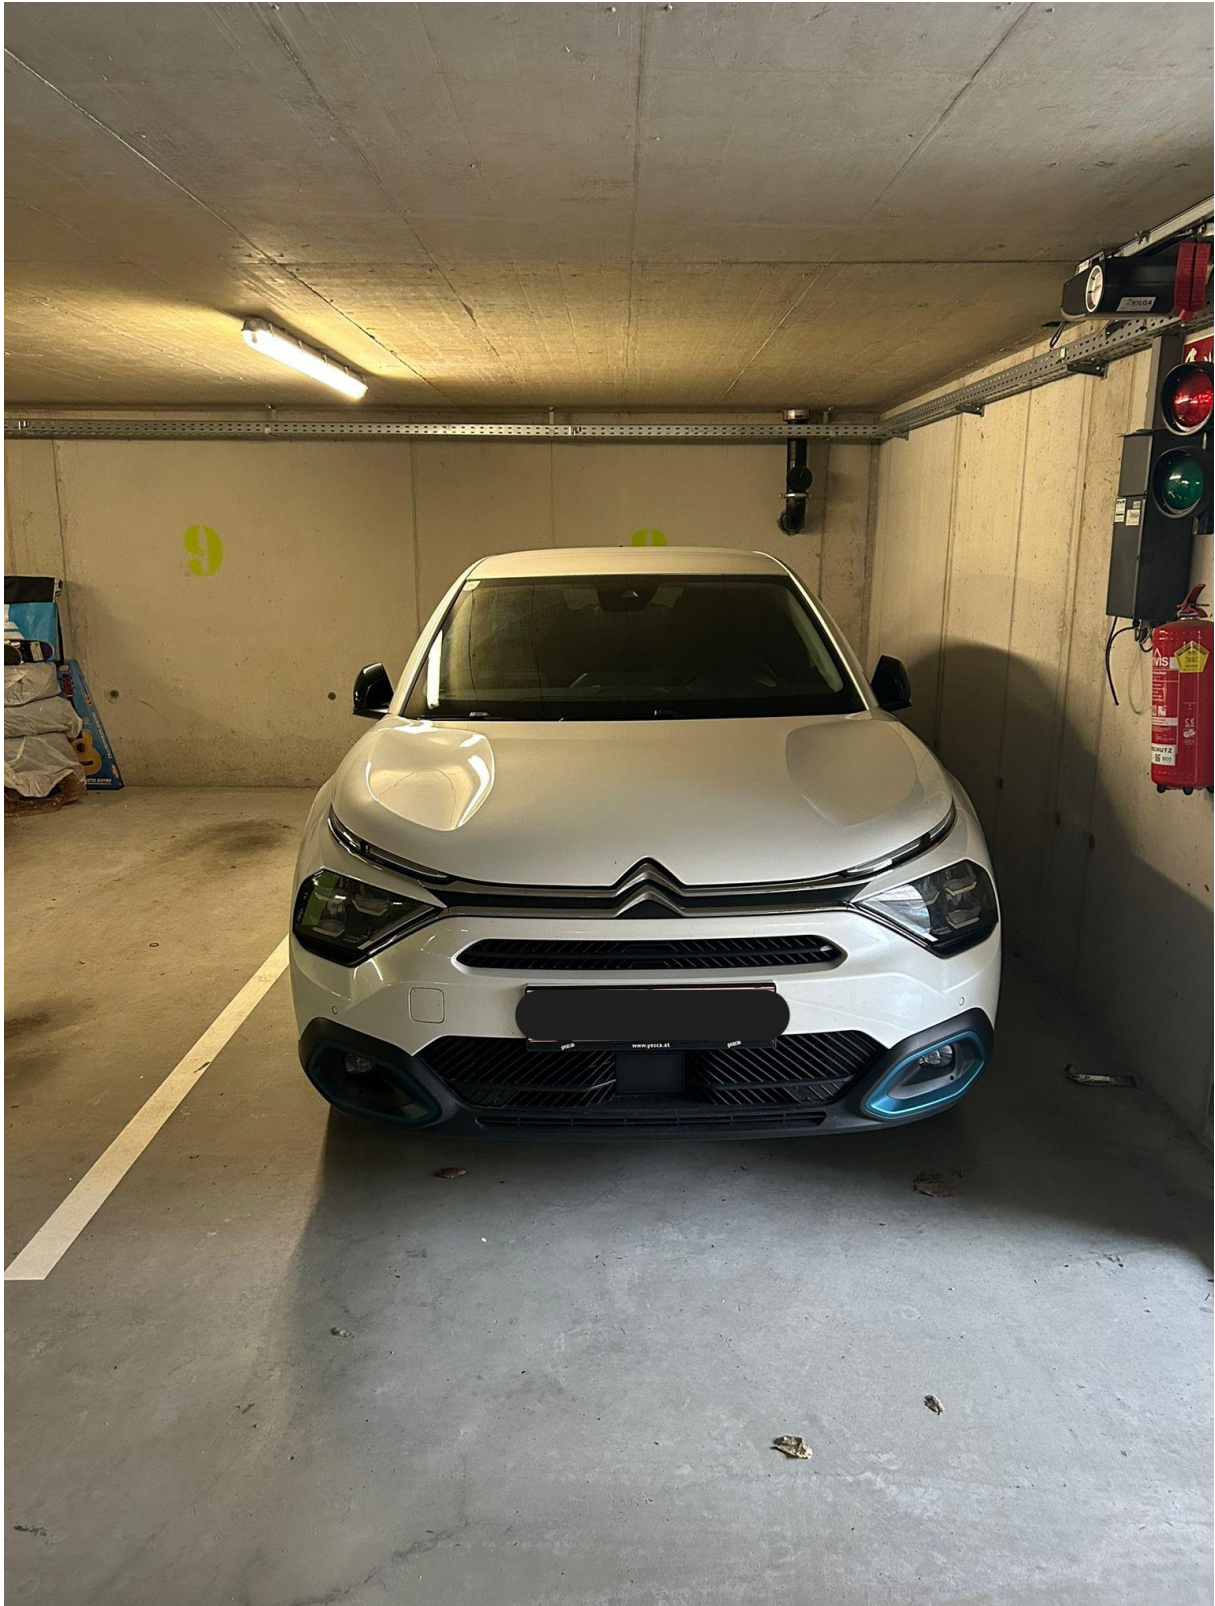


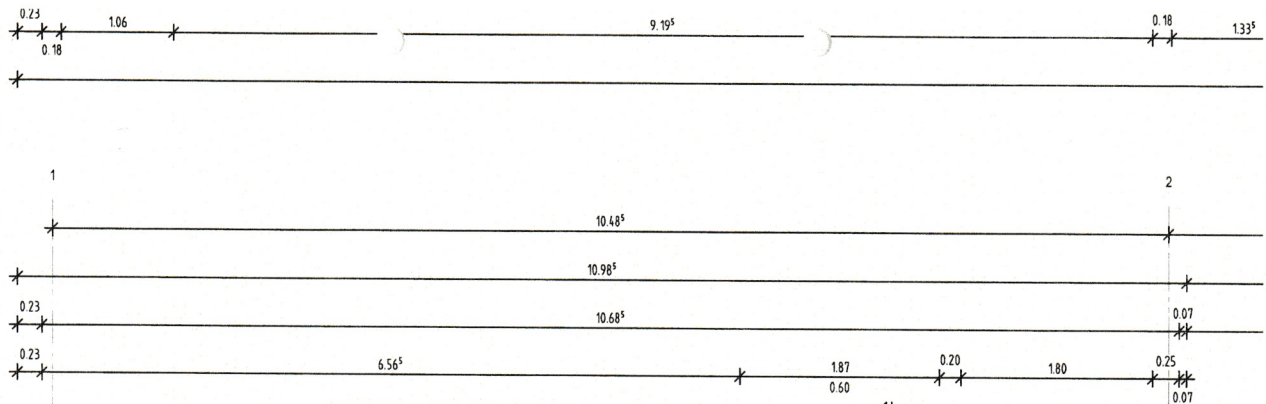

Treppenläufe und -geländer
siehe Detailpläne A043 und A044

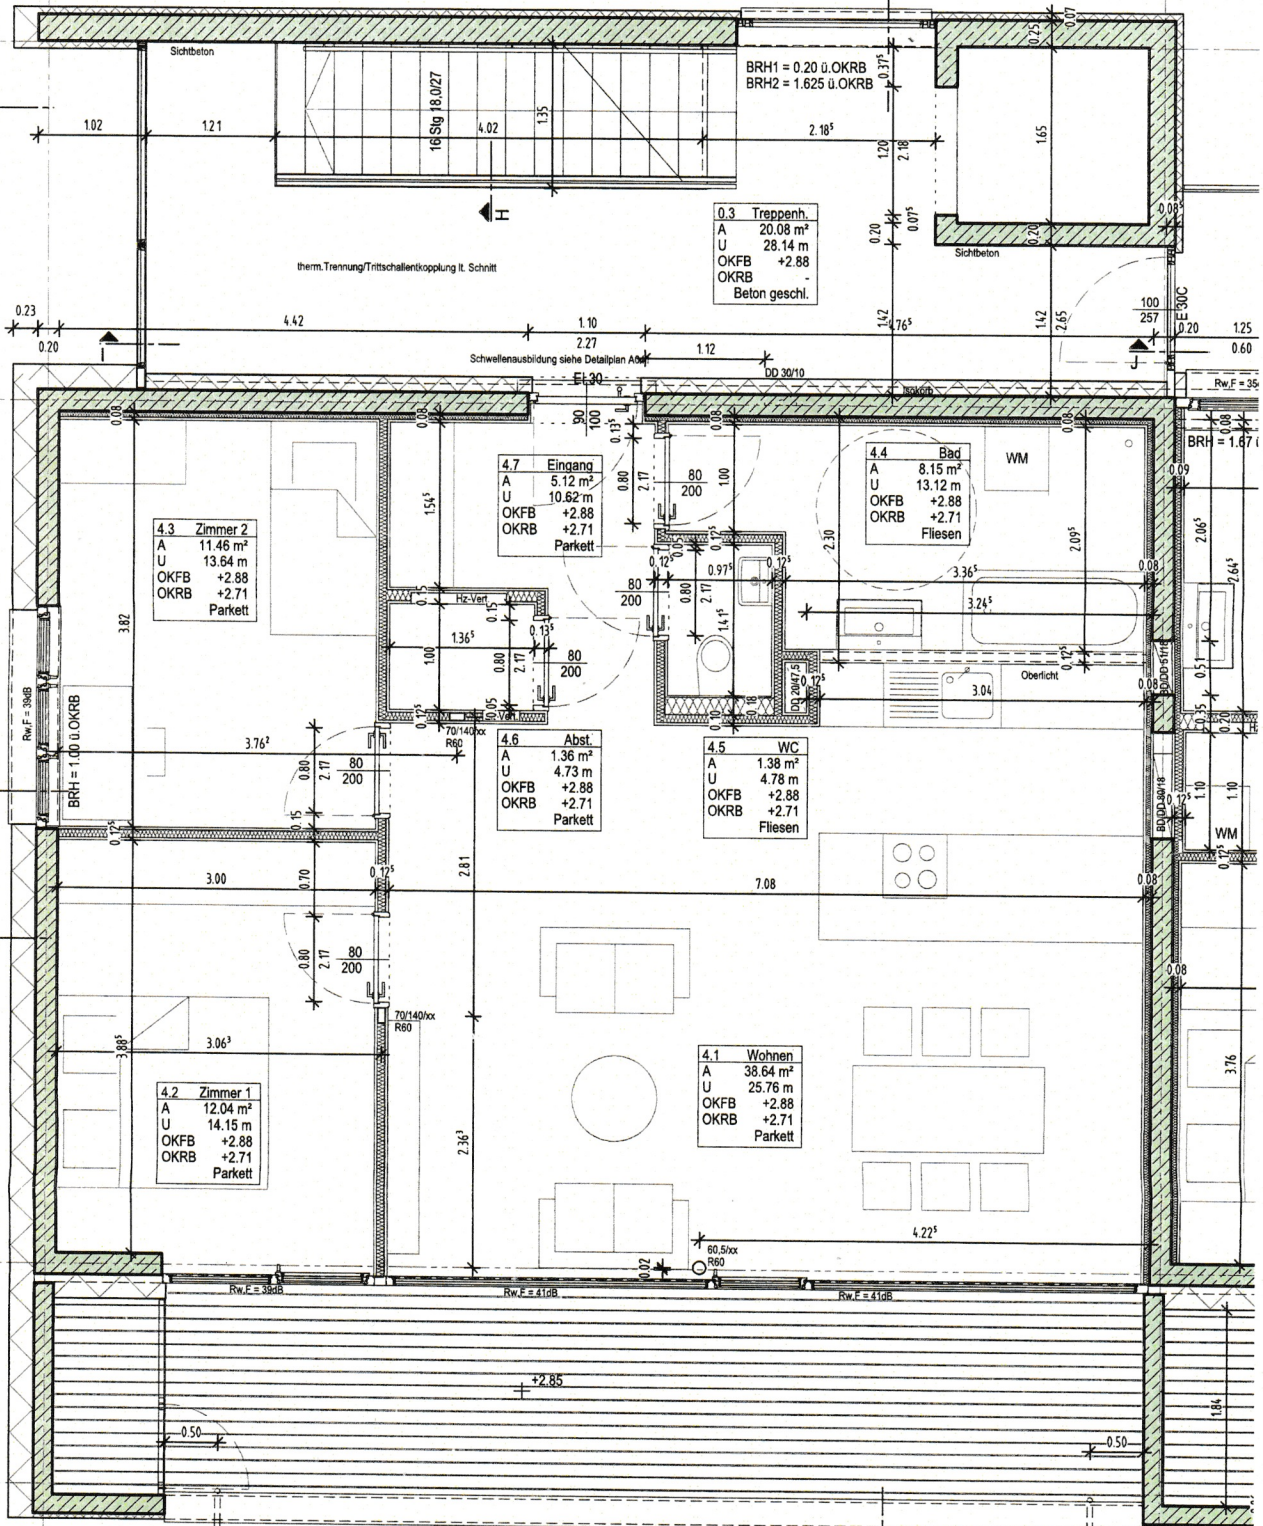

1. OBERGESCHOSS

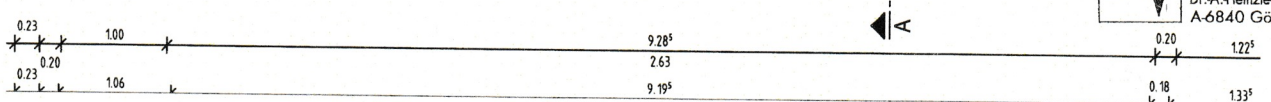





Mag. Günther Ammann
PANORAMA Wohnbau GmbH
Marktplatz 1 6800 Feldkirch
T 05522 23884 F 05522 23886
ammann@panorama-wohnbau.at

M 1:1000

LAGEPLAN