


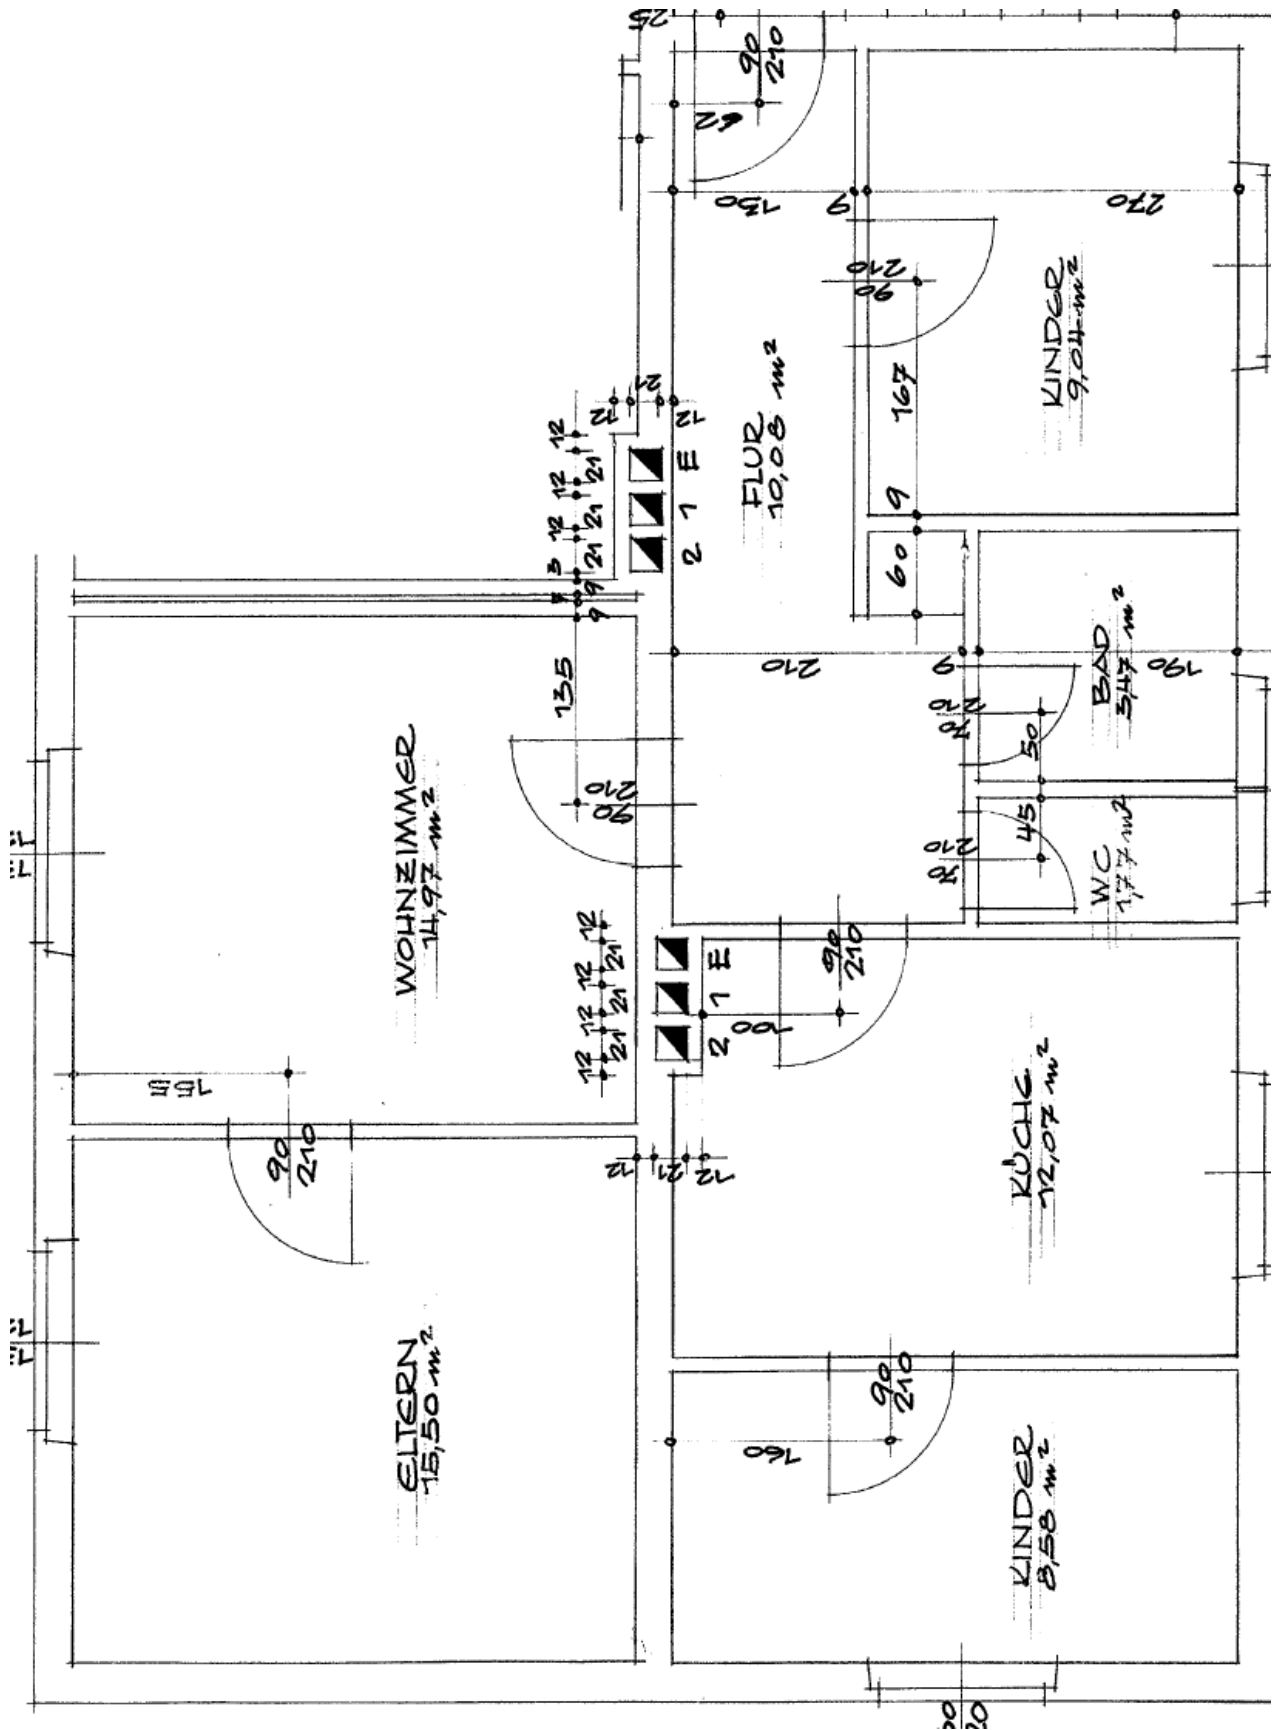

Grundriss (Das Bad und das WC wurden zusammengelegt)