


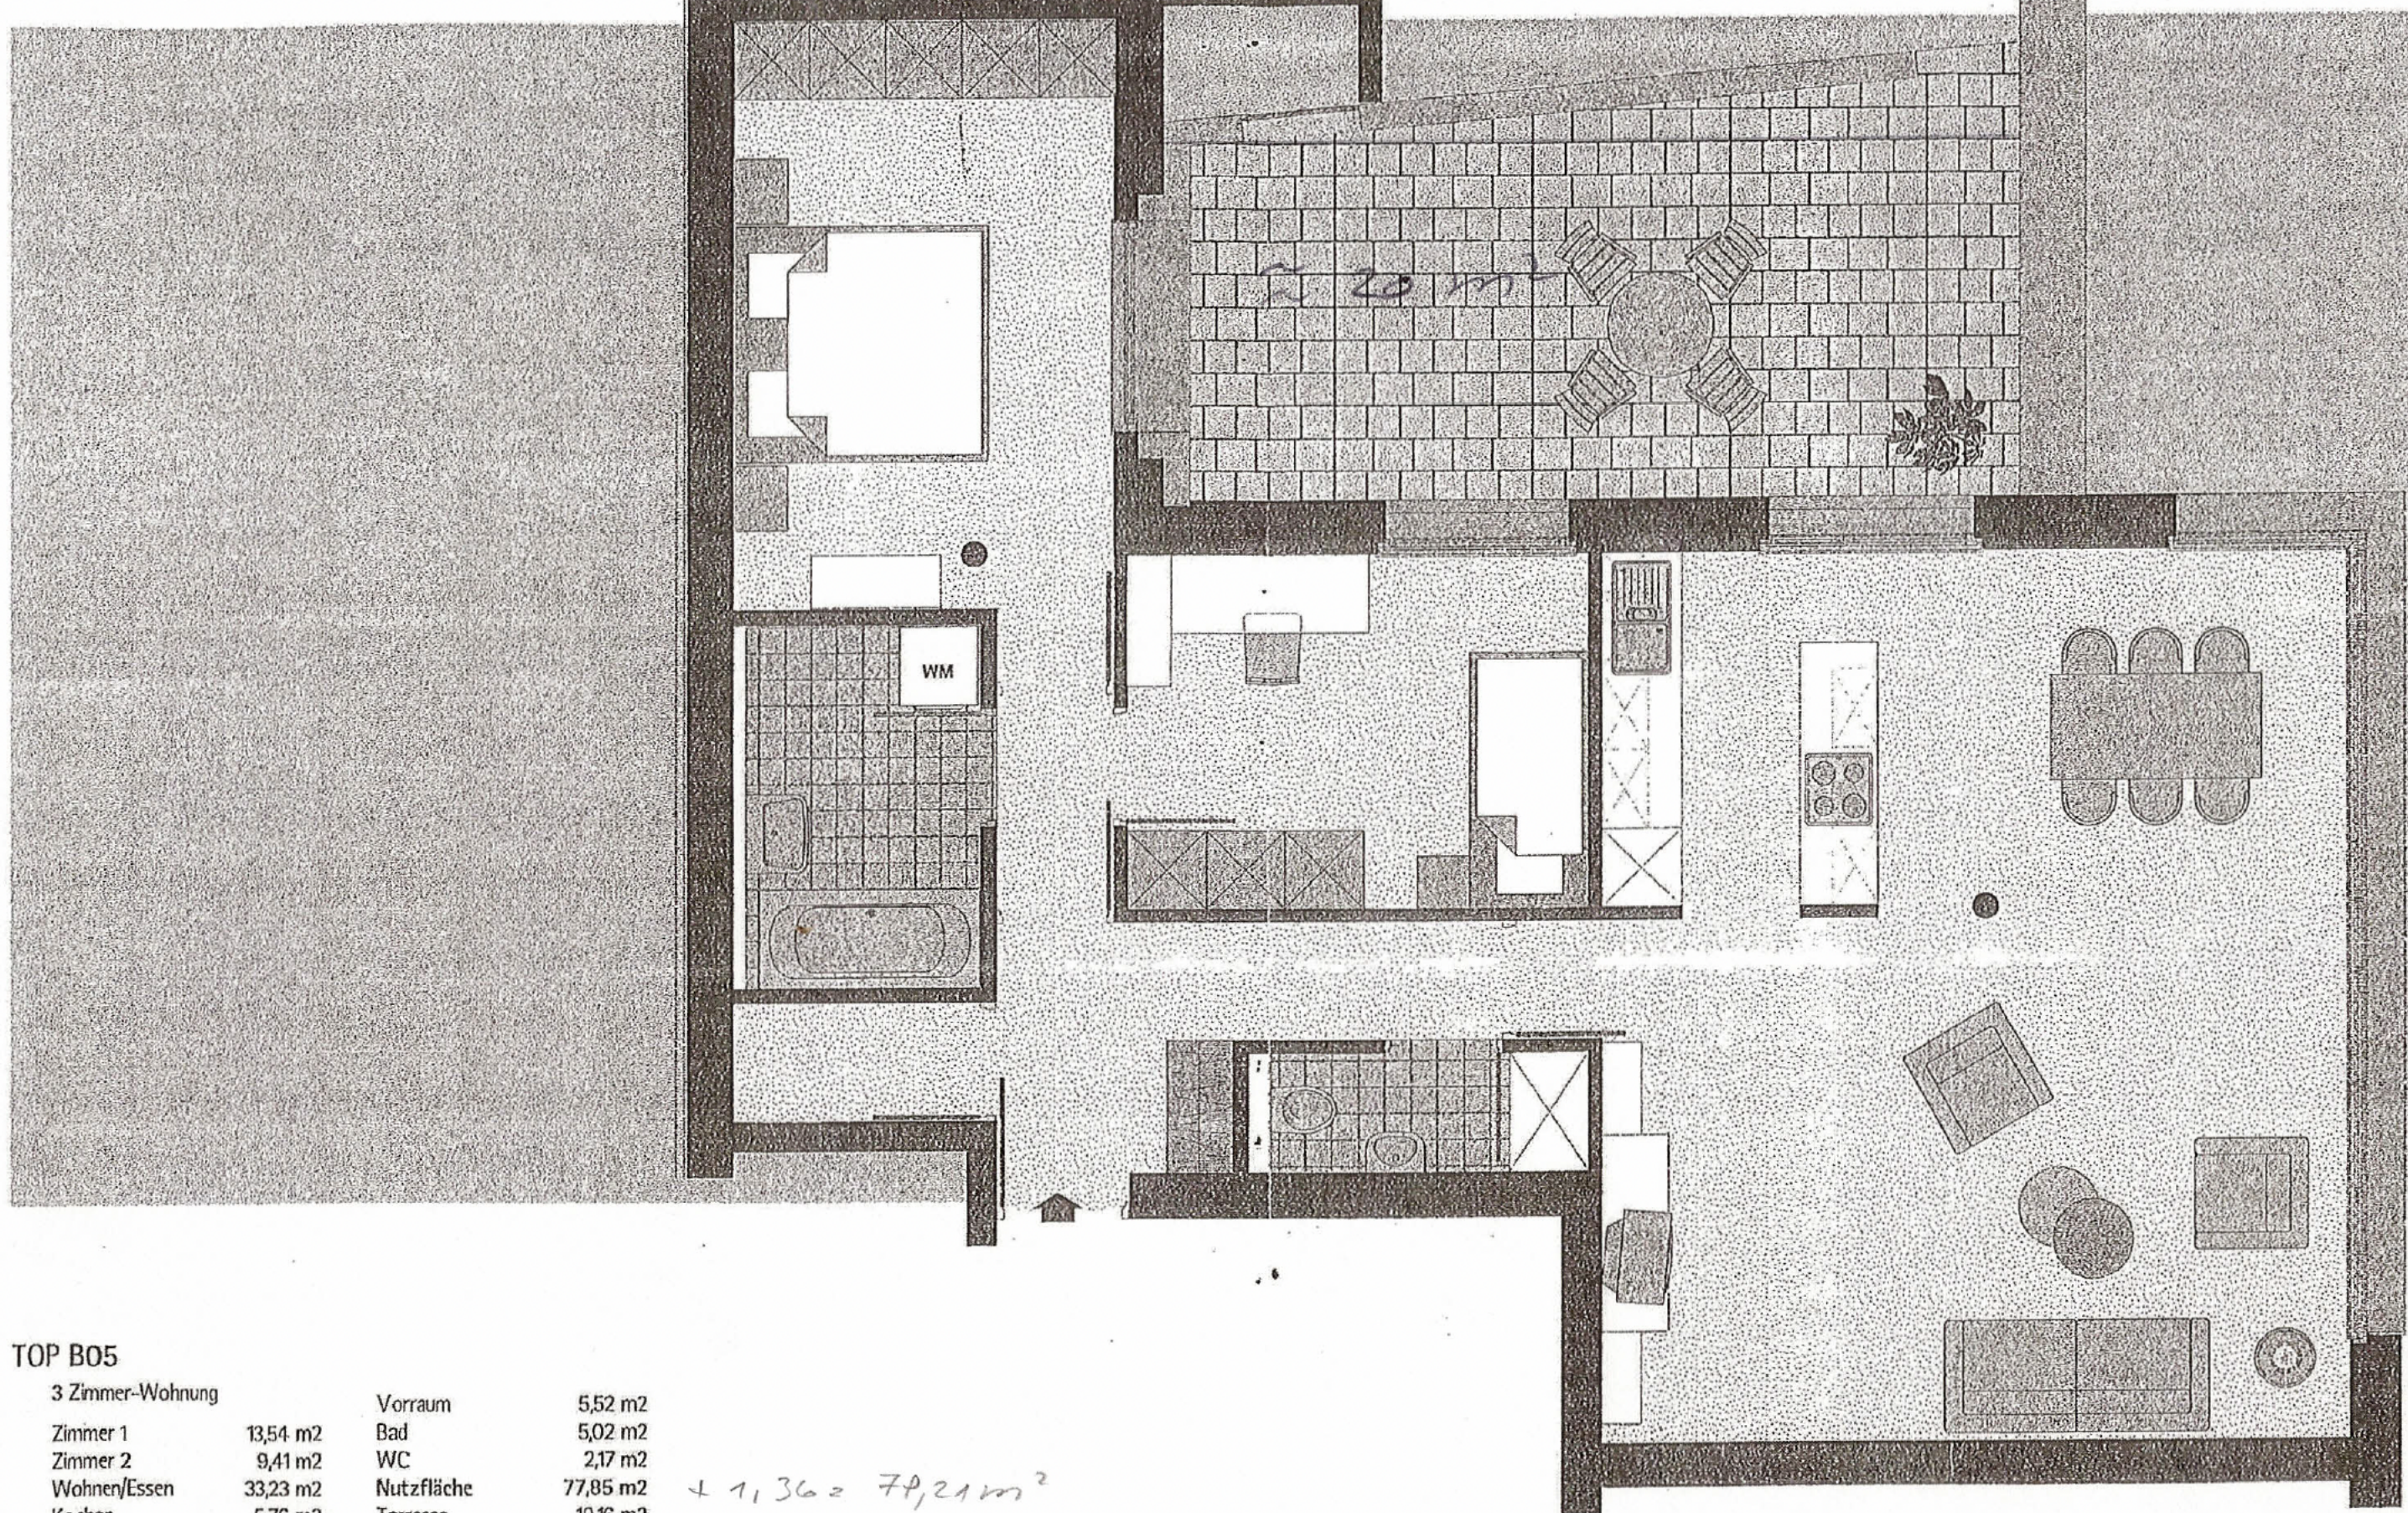


TOP B05

3 Zimmer-Wohnung

Zimmer 1	13,54 m ²	Vorraum	5,52 m ²
Zimmer 2	9,41 m ²	Bad	5,02 m ²
Wohnen/Essen	33,23 m ²	WC	2,17 m ²
Kochen	5,76 m ²	Nutzfläche	77,85 m ²
Abstellraum	1,70 m ²	Terrasse	19,16 m ²
Gang	1,50 m ²	Abstellraum	1,36 m ²

Maßstab 1:50

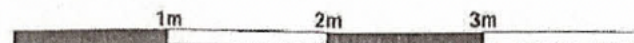

Änderung der Maße und Flächen im Zuge der Detailplanung vorbehalten! Flächenangaben sind Richtmaße.



Wohnungsgrundriß

Bildsteinerstraße Wolfurt