


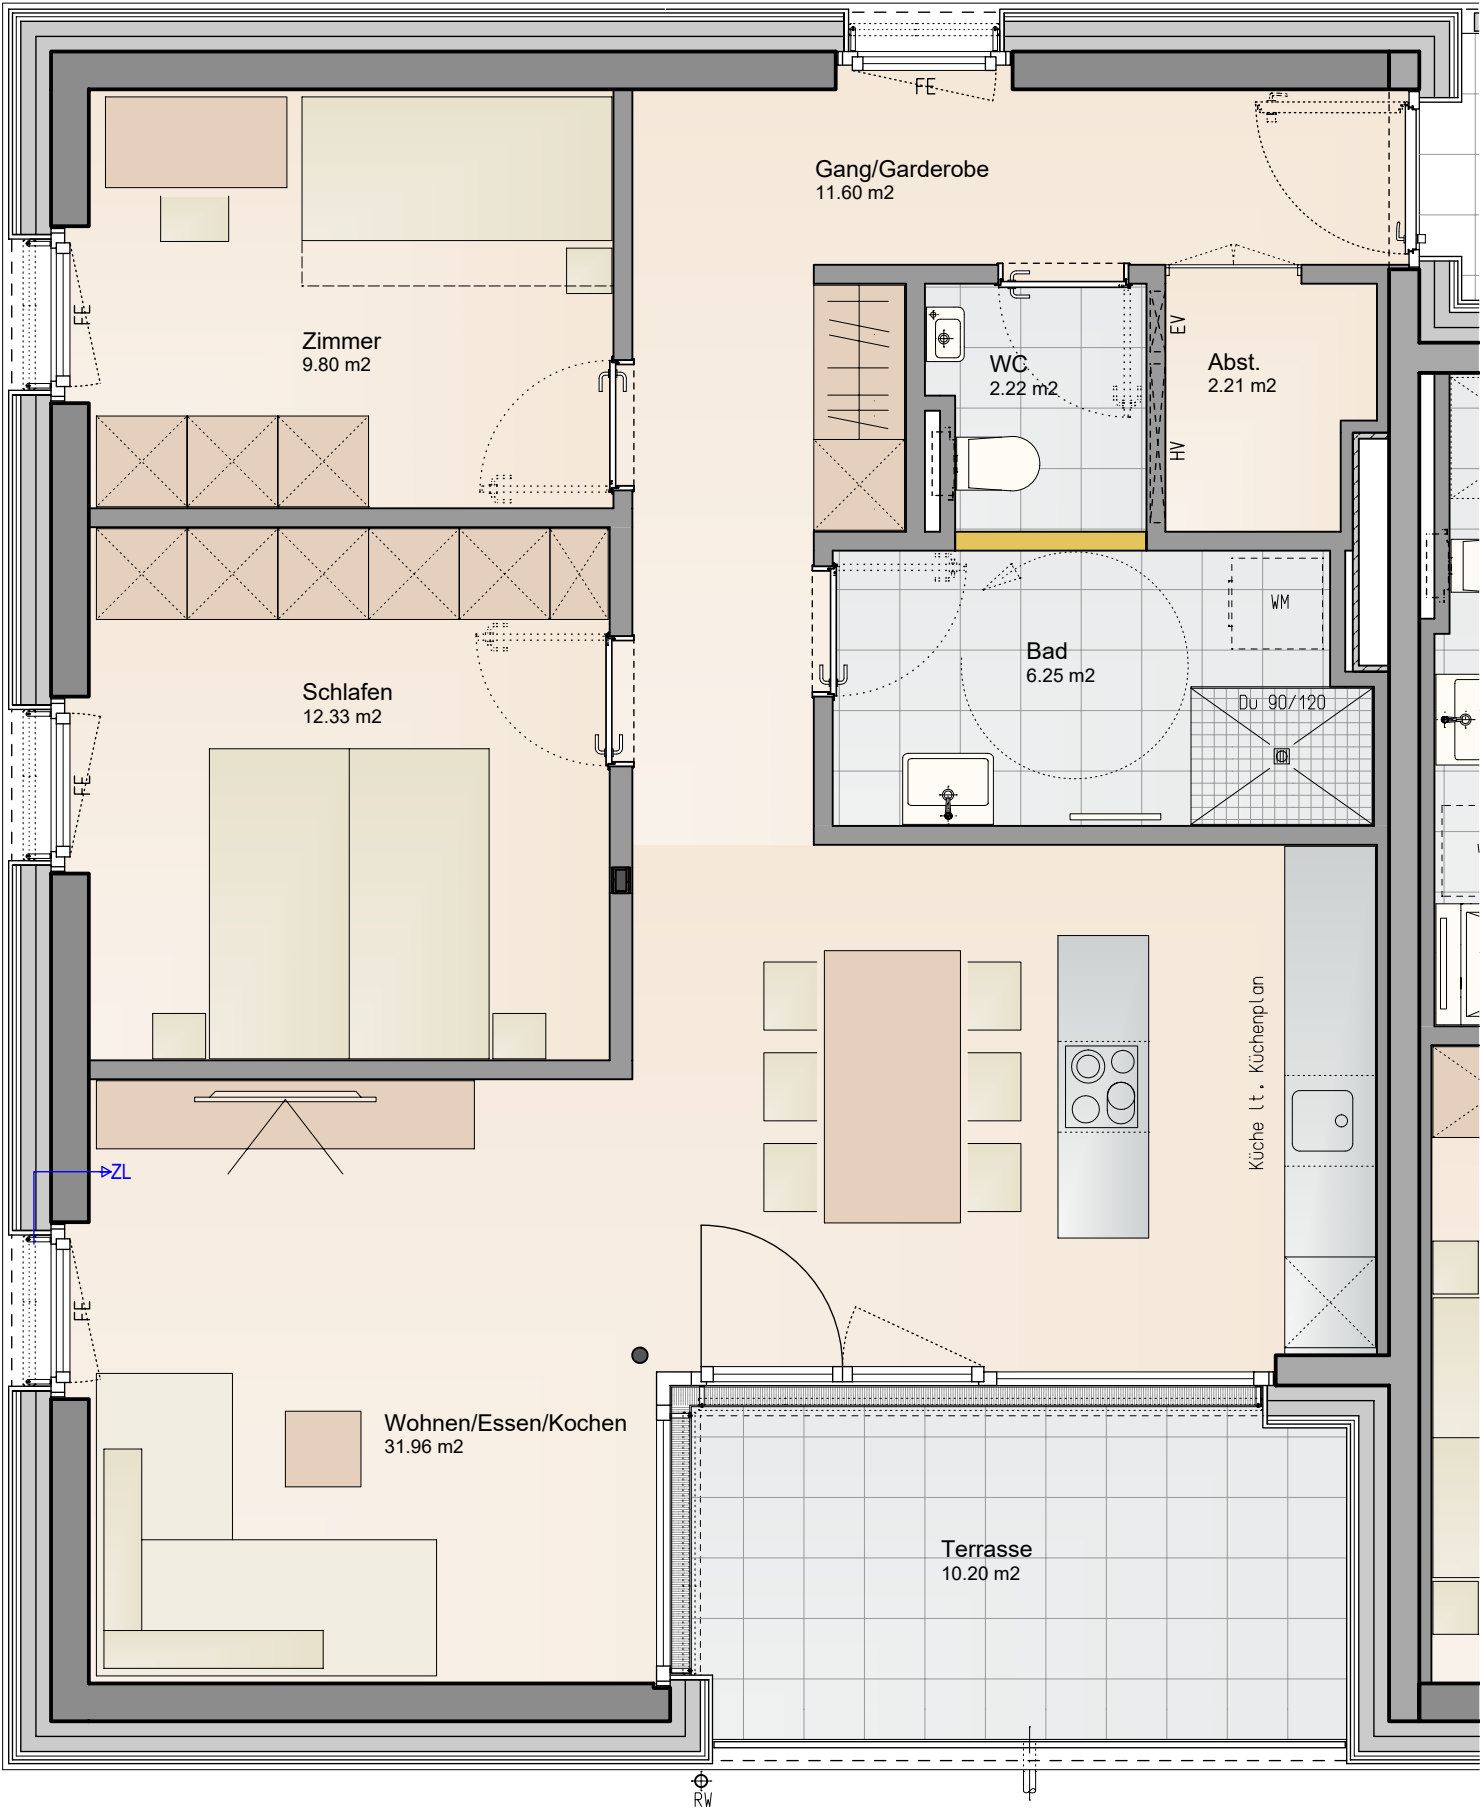

Informationen

FE	Fenster raumhoch mit Fixverglasung (H=1m)
BH	Brüstungshöhe
EV	Elektroverteiler
HV	Heizungsverteiler
ZL	Zuluft
○	Wendekreis Rollstuhl / dm 1,50m

M 1 : 50

0 1 2 3 4m

Lageplan

Haus B

Bemerkung

09.08.2023

Alle Maße sind Rohbaumasse und ca. Angaben, diese können zur Natur differieren.

Strichliert dargestellte Einrichtungsgegenstände im Sanitärbereich sind nicht in der Grundausstattung enthalten.