



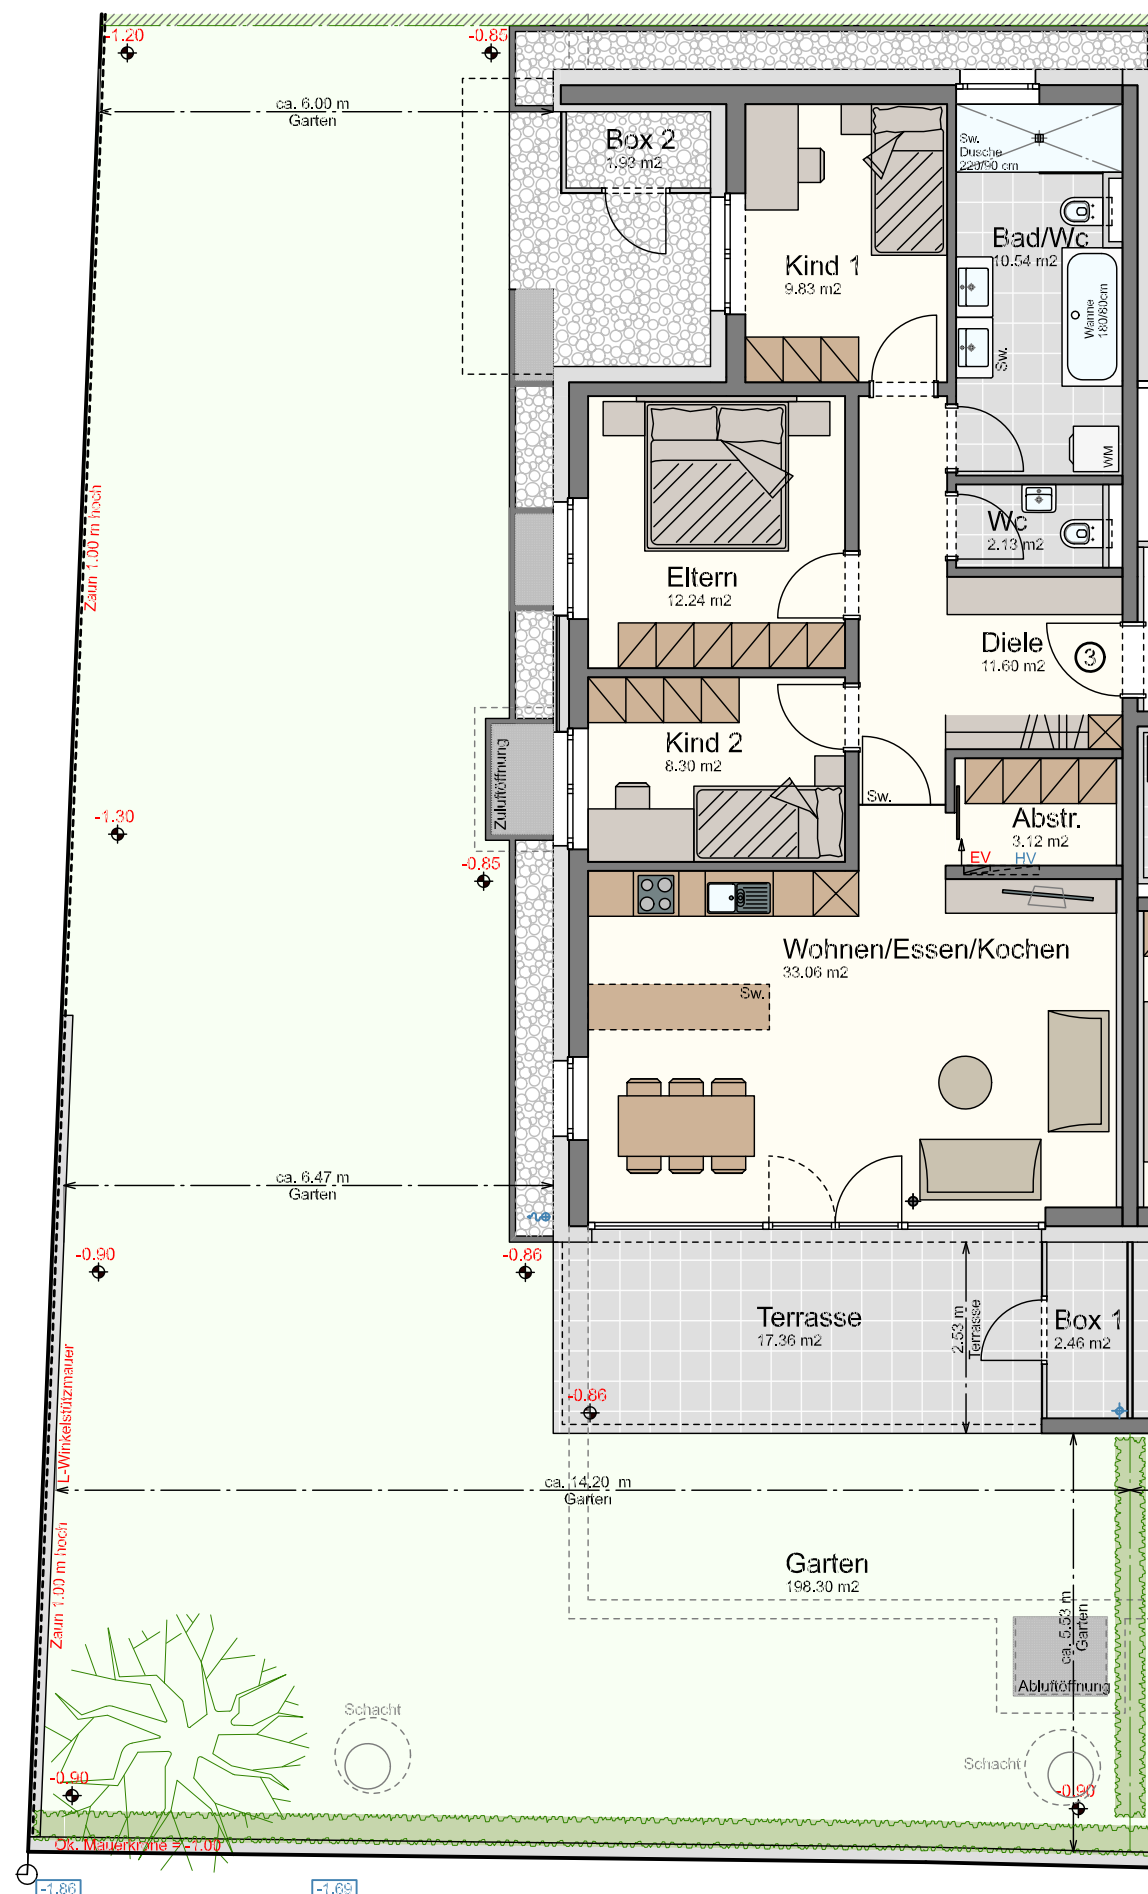

- Legende:**
- Sw. = Sonderwunsch
 - HV = Heizverteiler
 - EV = Elektroverteiler
 - WM = Waschmaschine
 - rw = Außenwasserhahn
 - ⊙ = Höhenkoten
 - ⊙ = Stahlsäule statisch notwendig!

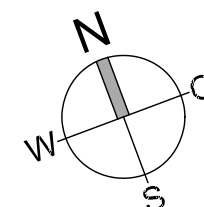


Kreuzgasse Sulz


Haus B Wohnung W-03

**4-Zimmer-Wohnung
im Erdgeschoss mit 90.82 m²**

Diele	11.60 m²
Wc	2.13 m²
Bad/Wc	10.54 m²
Kind 1	9.83 m²
Eltern	12.24 m²
Kind 2	8.30 m²
Abstellraum	3.12 m²
Wohnen/Essen/Kochen	33.06 m²
Gesamt	90.82 m²
Terrasse	17.36 m²
Box 1	2.46 m²
Box 2	1.93 m²
Kellerabteil	9.34 m²
Garten	198.30 m²

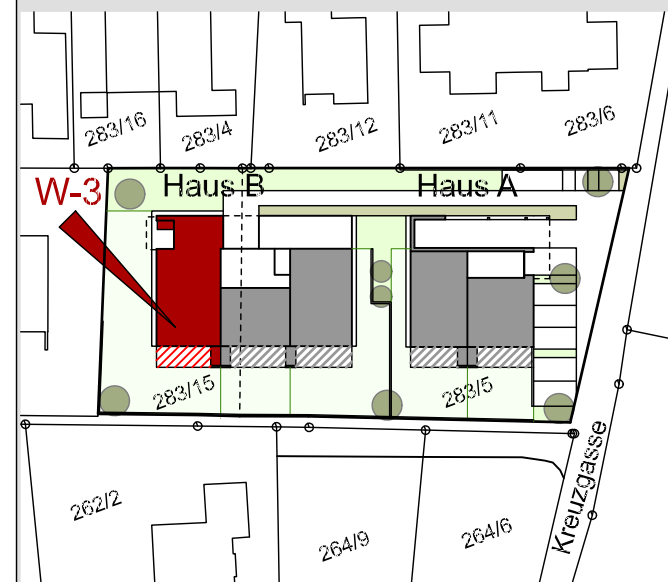

Maßstab 1:100 (1cm = 100cm)

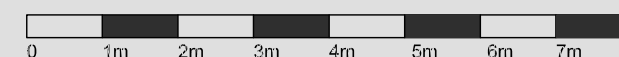

Datum 29. Jänner 2026