


WA Lehmgrube, Hörbranz
4-Zimmer Wohnung / Top 08 / Dachgeschoss
Wohnfläche: 81.15m² | Balkon: 16.94m² | Abstellbox 3.07m²

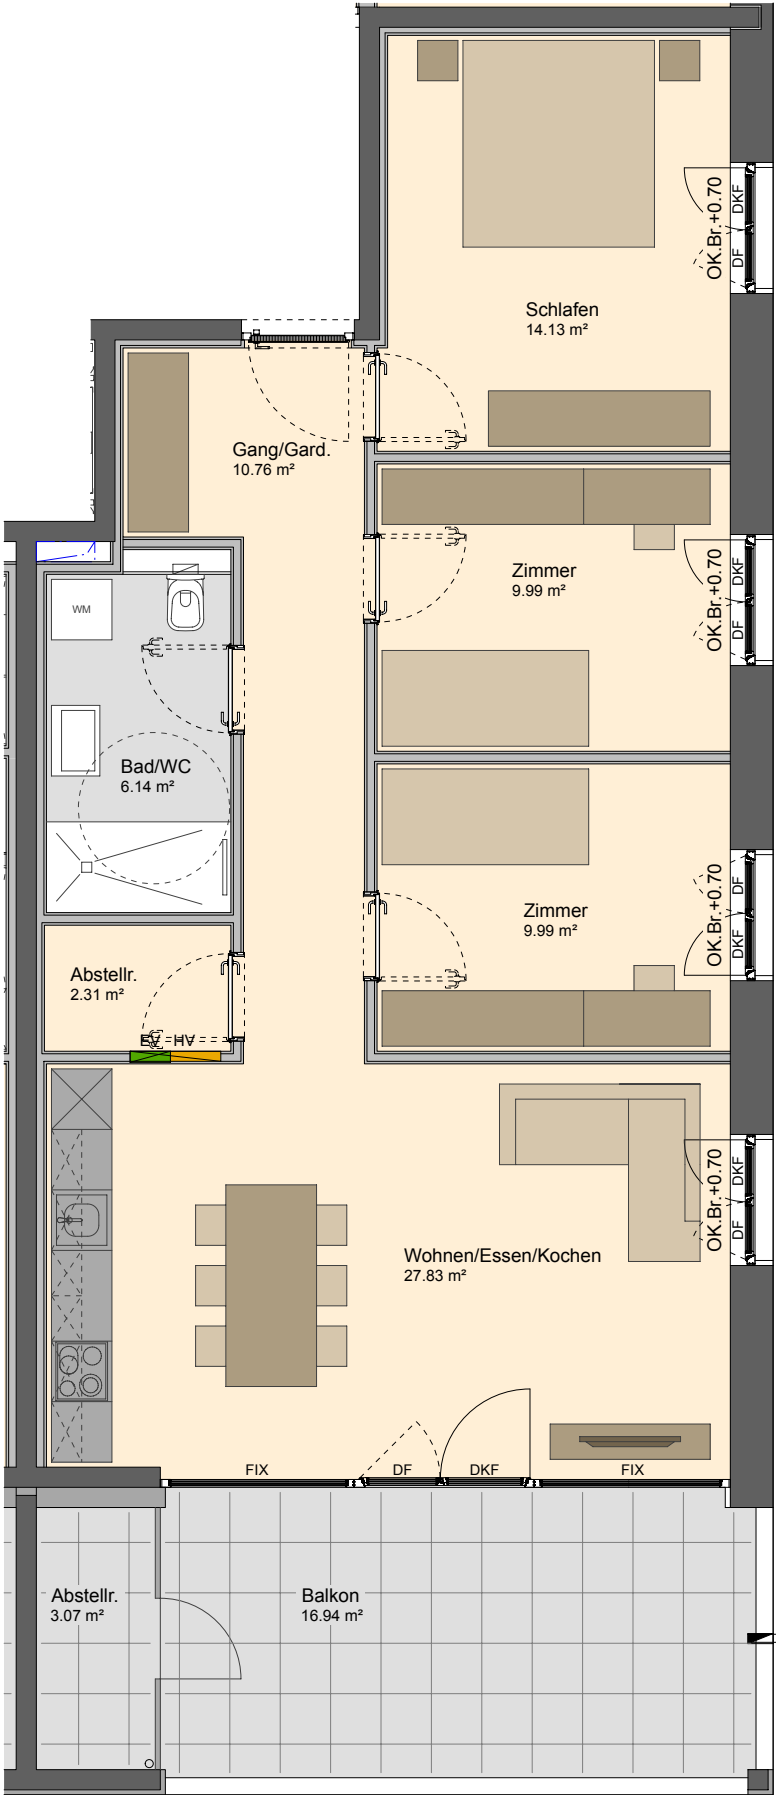


Informationen


BH	Brüstungshöhe	DF	Drehfenster
EV	Elektroverteiler	DKF	Drehkipfenster
HV	Heizungsverteiler	FIX	Fixverglasung
LÜ	Lüftung		

Wendekreis Rollstuhl ø150cm

M 1 : 75

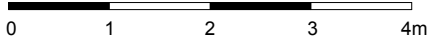

Lageplan

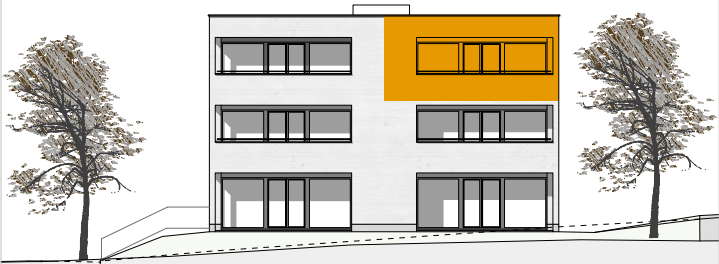

Bemerkung

15.12.2025

Alle Maße sind Rohbaumasse und
ca. Angaben, diese können zur Natur differieren.
Strichliert dargestellte Einrichtungsgegenstände im
Sanitärbereich sind nicht in der Grundausrüstung enthalten.