


Wohnanlage
Schregenbergstraße
Feldkirch - Tosters

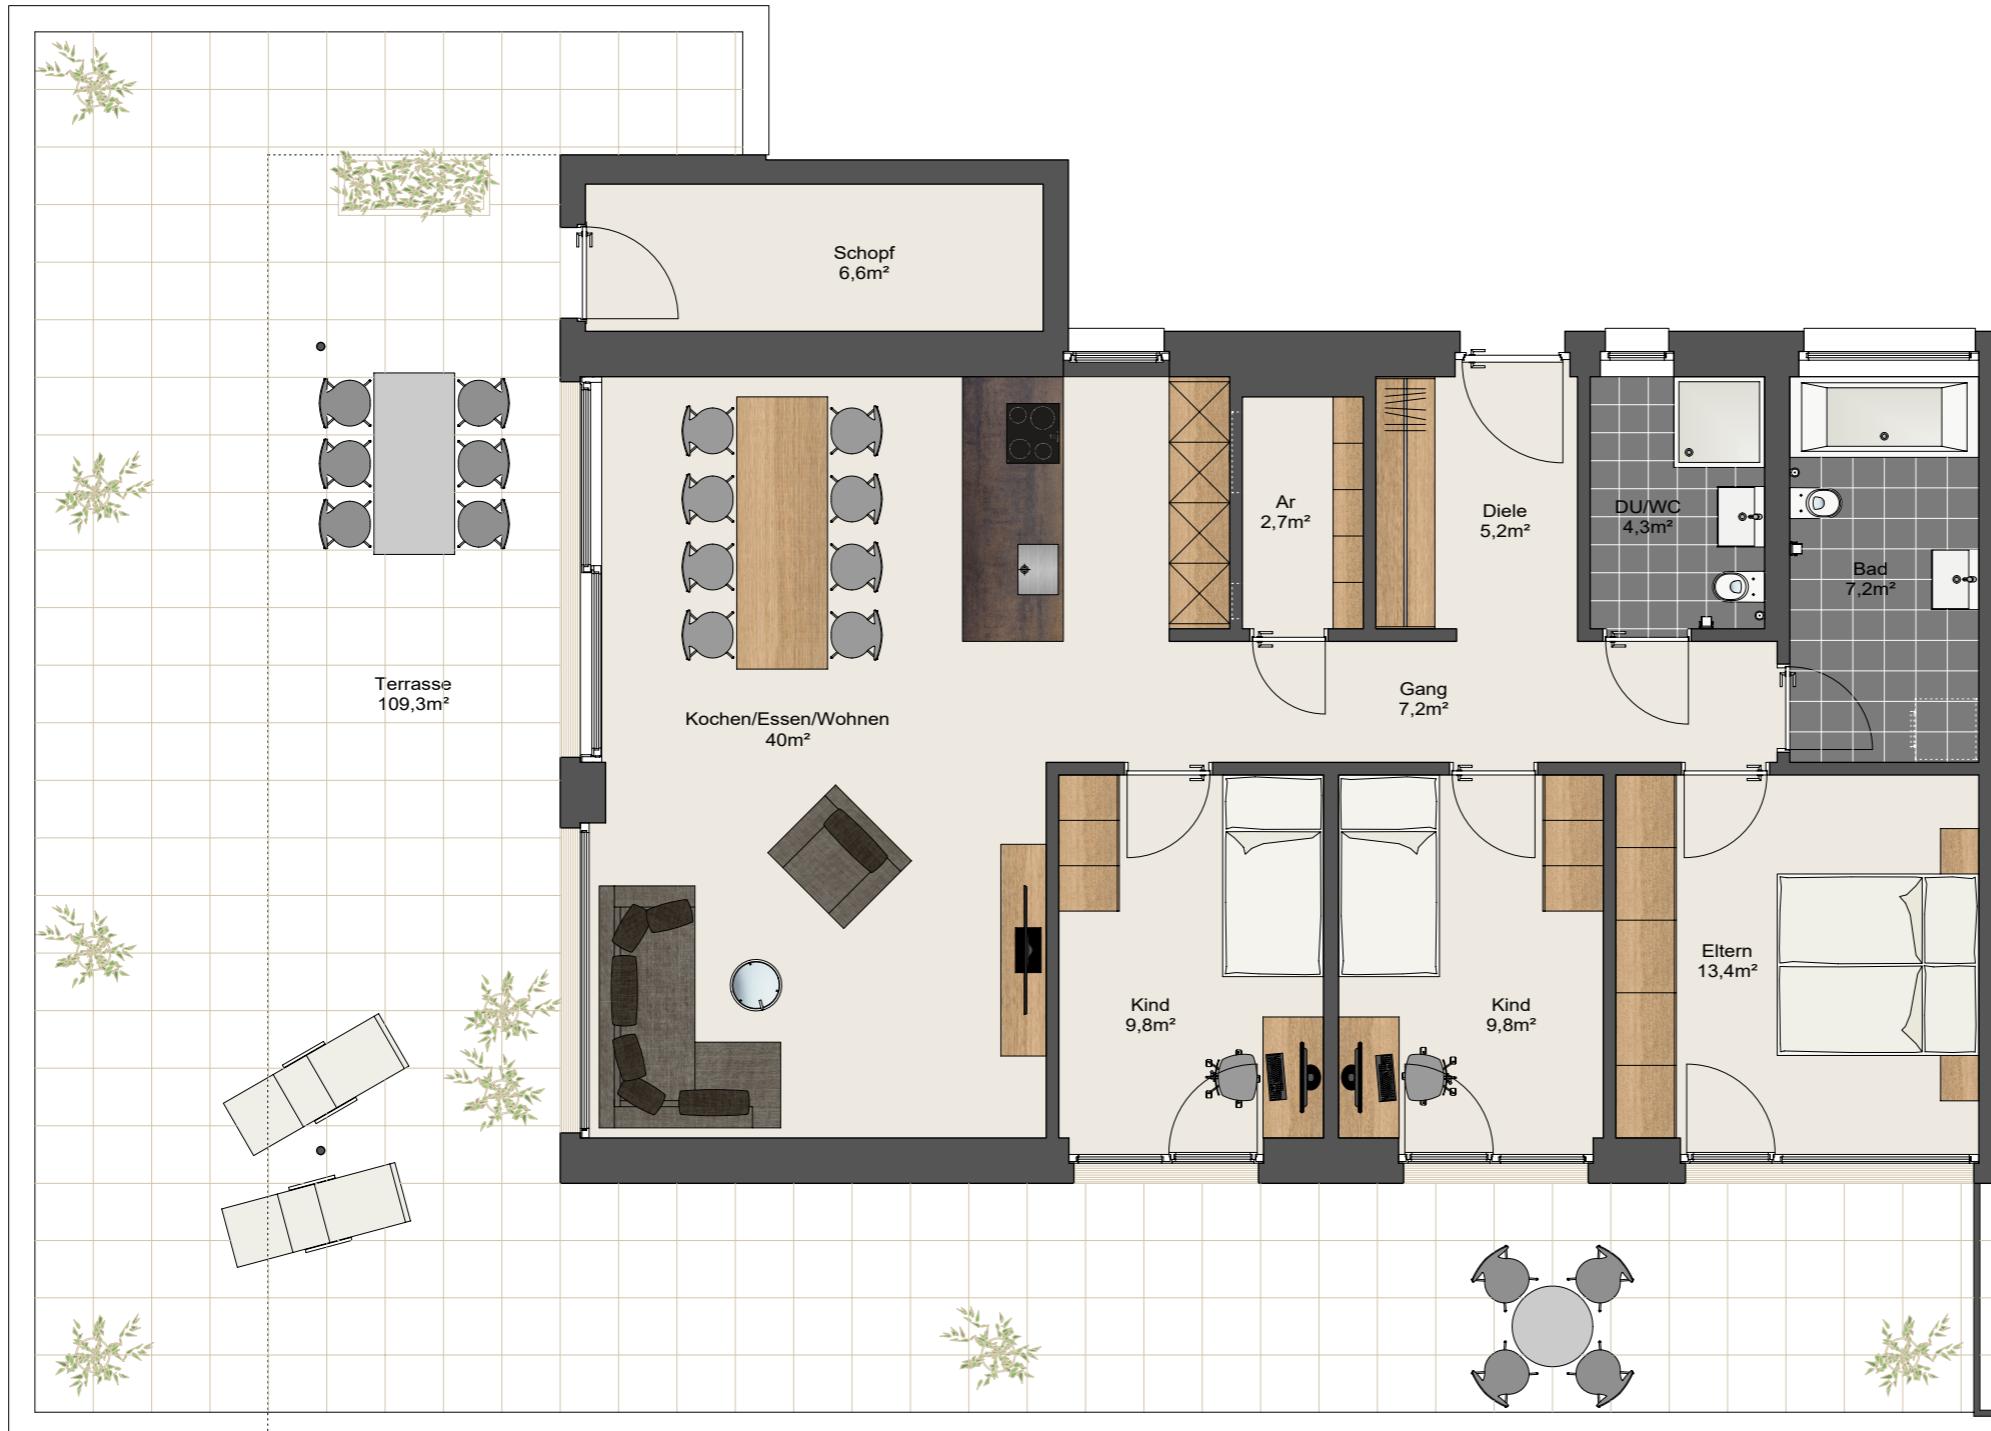

PANORAMA
Wohnen ganz sehen.
Panorama Wohnbau GmbH

Mag. Günther Ammann • Neustadt 14, 6800 Feldkirch
T +43 (0)5522 23884 • office@panorama-wohnbau.at

ALLE MASSE SIND ROHBAUMASSE. DIE GARTENANTEILE SIND CA.-ANGABEN UND KÖNNEN ZUR NATUR DIFFERIEREN. STRICHLIERT DARGESTELLTE EINRICHTUNGSGEGENSTÄNDE (SANITÄRBEREICH) SIND NICHT IM STANDARD ENTHALTEN. GERINGFÜGIGE ÄNDERUNGEN SIND AUS TECHNISCHEN GRÜNDEN MÖGLICH.