



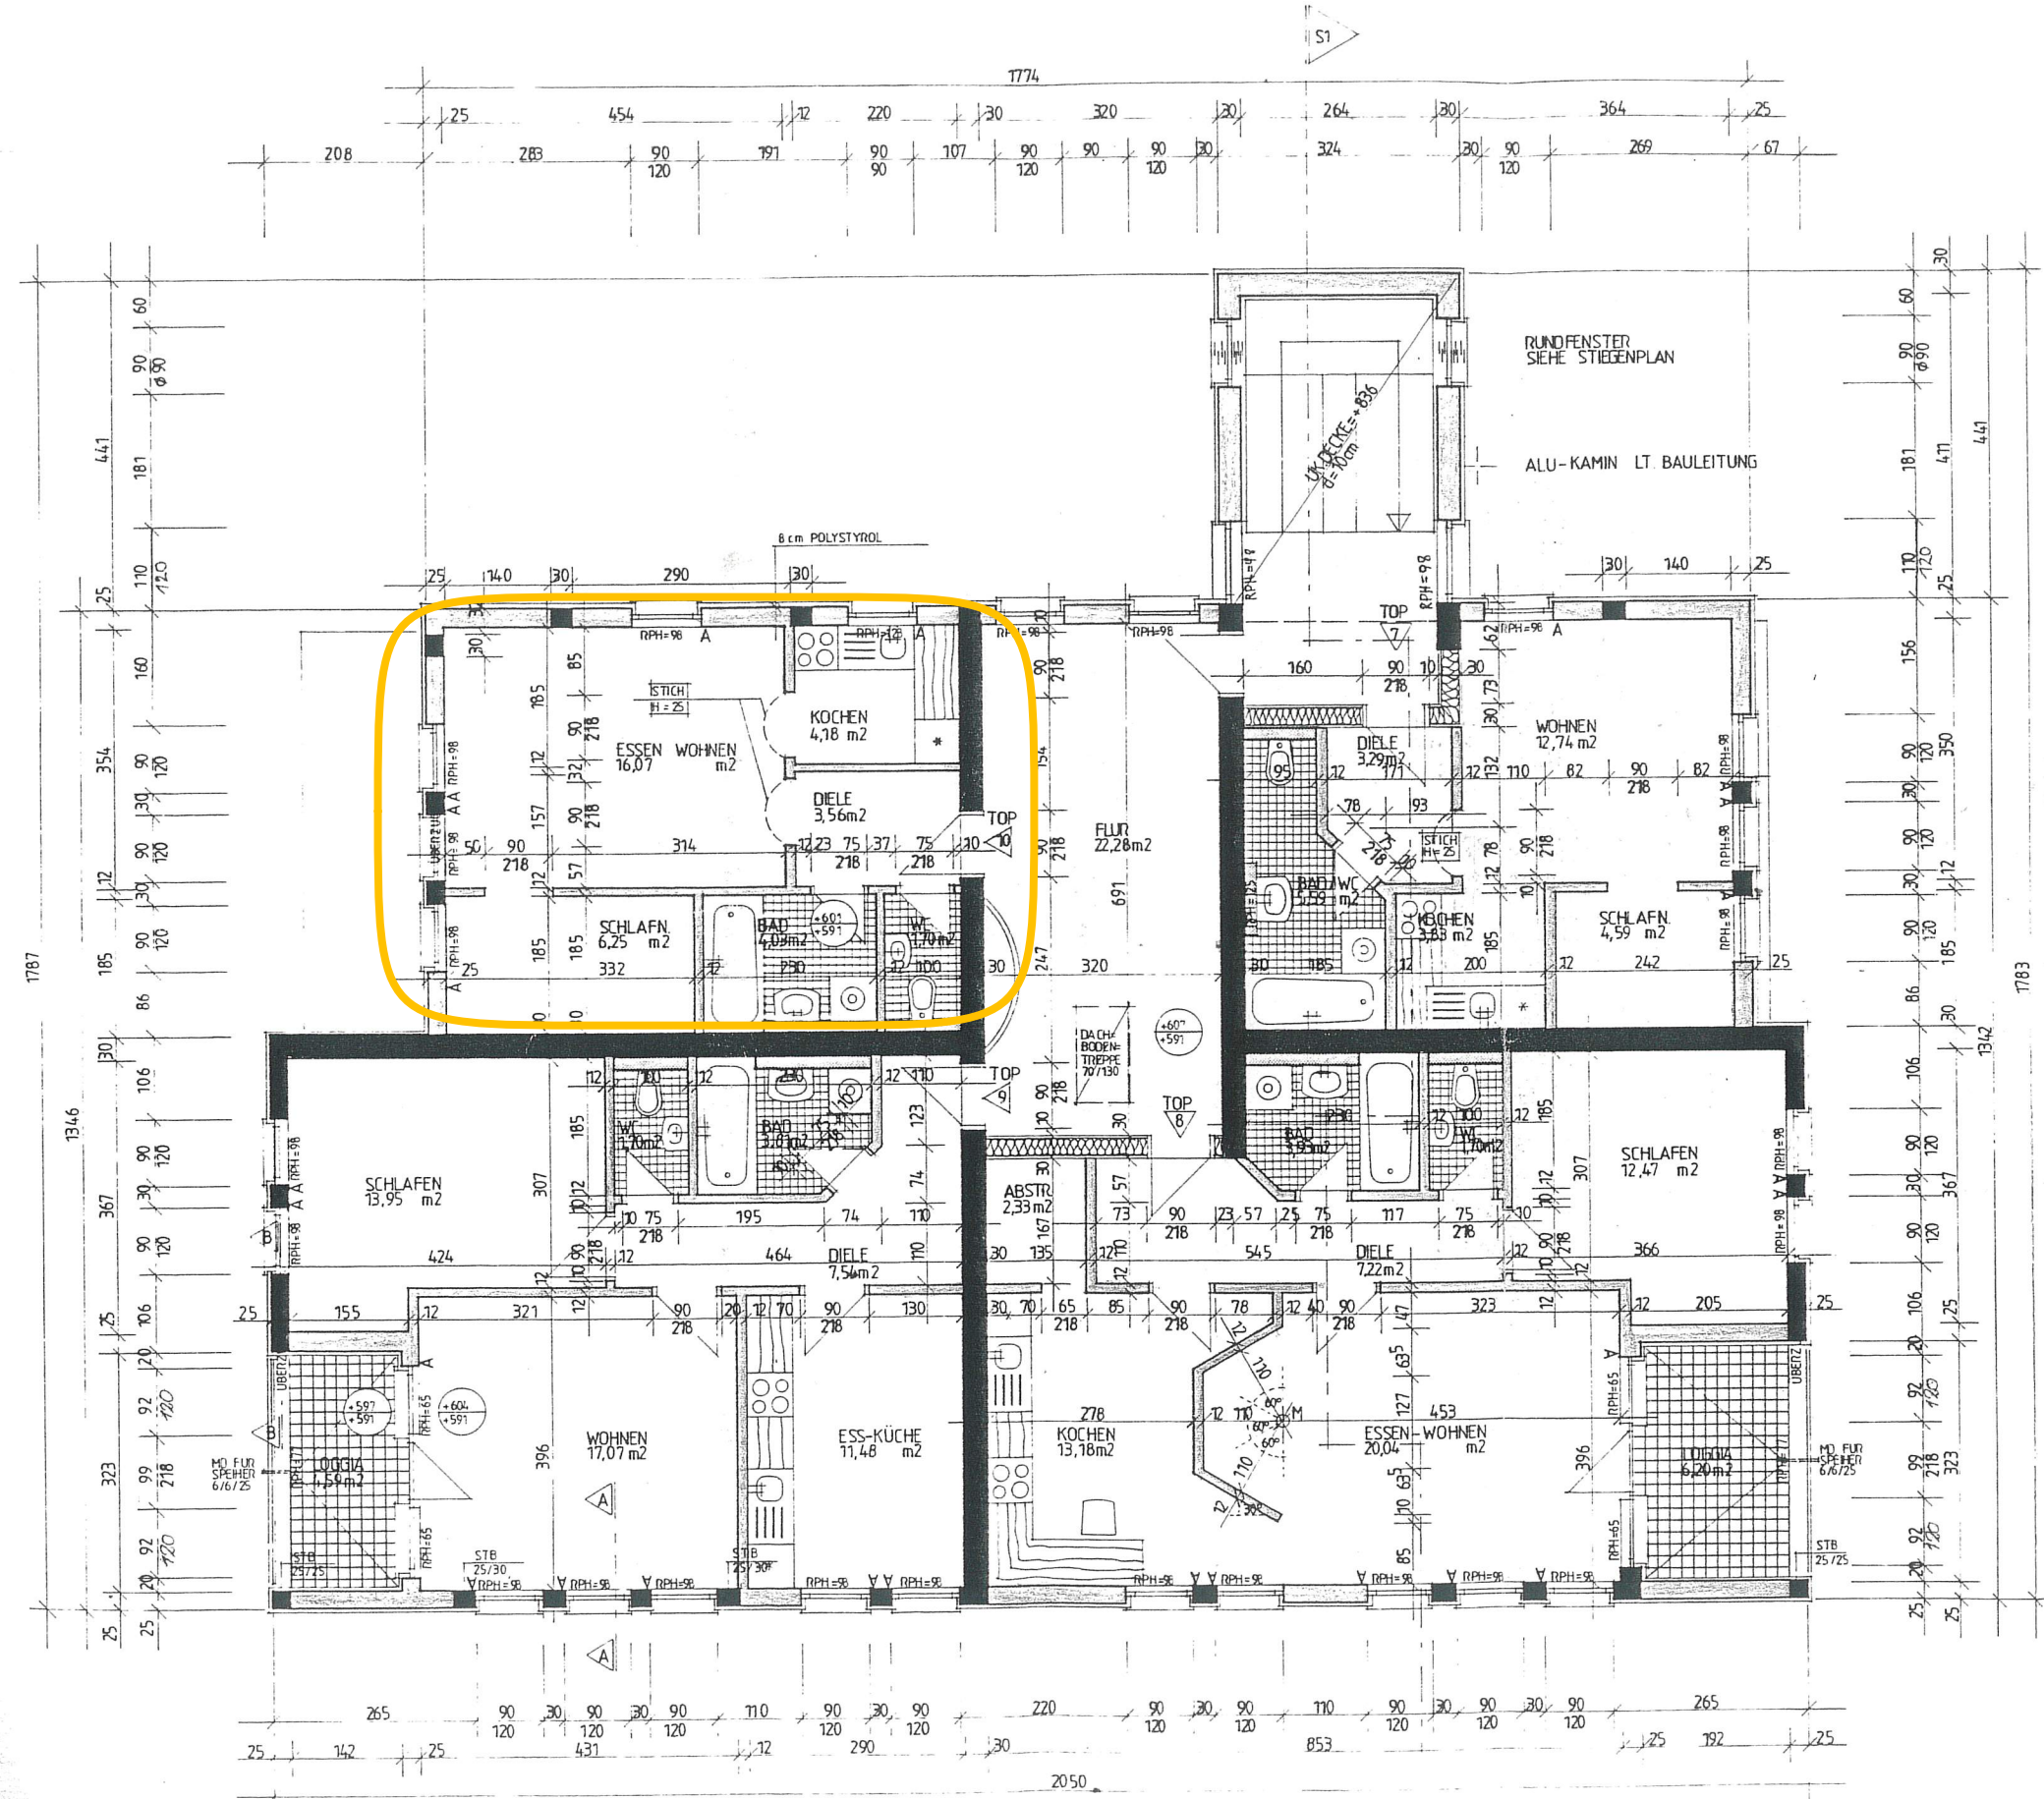

SNITT „A-A“

M 1:10

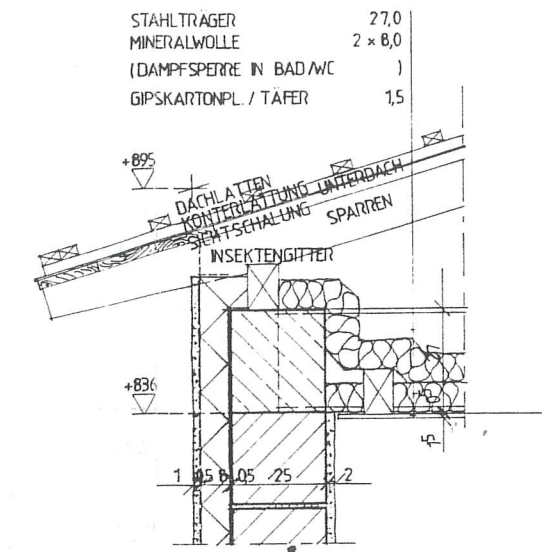


FUSSBODENAUFBAU AUF LOGGIA

KERAMIKBELAG	10
GEF.-ESTRICH AUF ISOLIERFOLIE	50

SNITT „B-B“

M1:20

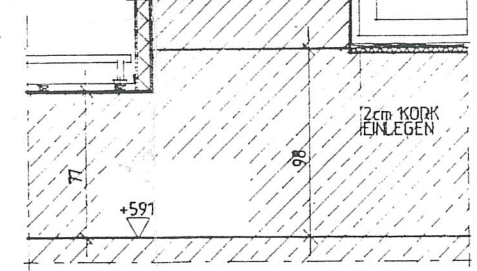

FUSSBODENAUFBAU IN WOHNZ.

M1:20

GEHBELEG	10
ESTRICH AUF FOLIE	50
TRITTSCHALLDÄM.	40
SPLITT	30

FUSSBODENAUFBAU IN BAD/WC

M1:20

KERAMIKBELAG	10
ESTRICH AUF FOLIE	60
TRITTSCHALLDÄM.	30

- 015 OK. DECKE ÜBER KG
- BESTAND
- NEU
- STAHLBETON
- VORMAUERUNG ERST N

WOHN-L
Gesell
3901 BREI
Telefon

BEI ÜBERZÜGEN KORK 2cm STARK IN I
A = ROLLADENANTRIEB
STIEGEN LT. DETAILPLAN
FENSTERSTURZHOHE = 25 cm / INNER

14.02.94

SAMTLICHE IM PLAN ANGEGBENEN MASSE SIND
BEGINN DER JEWEILIGEN ARBEITEN ZU PRÜFE

VOLKSBANK HÖCHST

2. OBERGESCHOSS

WBSG BREGENZ TE