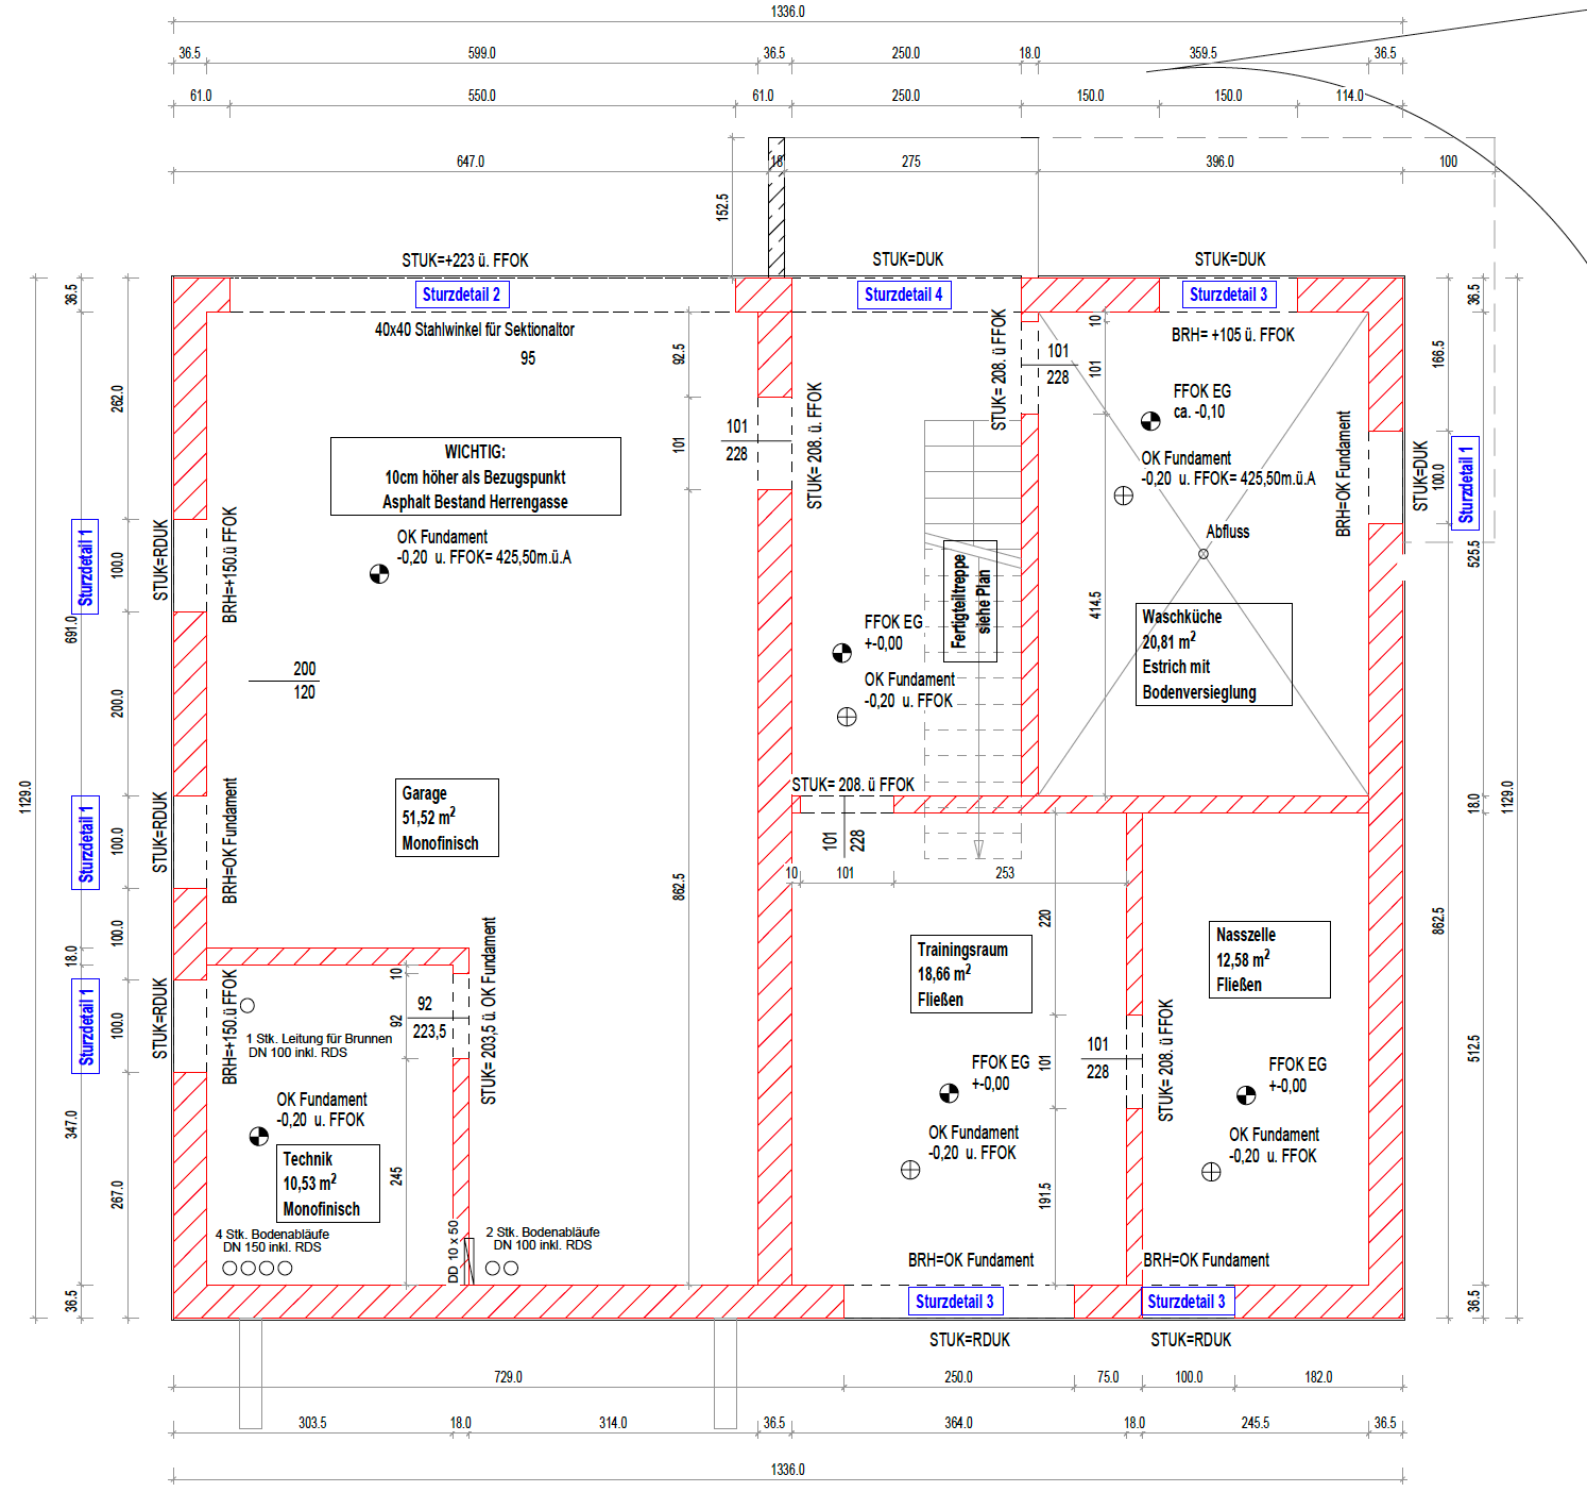
STUK=+223 ü. FFOK
STUK=DUK
STUK=DUK
Sturzdetail 2
Sturzdetail 4
Sturzdetail 3
40x40 Stahlwinkel für Sektionaltor
95
WICHTIG:
10cm höher als Bezugspunkt
Asphalt Bestand Herrengasse
OK Fundament
-0,20 u. FFOK= 425,50m.ü.A
BRH=+150.ü FFOK
STUK=RDUK
BRH=OK Fundament
Garage
51,52 m²
Monofinisch
STUK= 208. ü FFOK
BRH= +105 ü. FFOK
FFOK EG
ca. -0,10
OK Fundament
-0,20 u. FFOK= 425,50m.ü.A
Abfluss
Fertigteiltreppe
siehe Plan
FFOK EG
+-0,00
OK Fundament
-0,20 u. FFOK
Waschküche
20,81 m²
Estrich mit
Bodenversieglung
Trainingsraum
18,66 m²
Fließen
Nasszelle
12,58 m²
Fließen
1 Stk. Leitung für Brunnen
DN 100 inkl. RDS
Technik
10,53 m²
Monofinisch
4 Stk. Bodenabläufe
DN 150 inkl. RDS
2 Stk. Bodenabläufe
DN 100 inkl. RDS
STUK= 203,5 ü. OK Fundament
DD 10 x 50
Sturzdetail 1
Sturzdetail 3
STUK=RDUK
STUK=RDUK
1336.0
729.0
250.0
364.0
1129.0
862.5