


# WA Fendweg, Altach

## 4-Zimmer Wohnung / Top A02 / Erdgeschoss

Wohnfläche: 94.89m<sup>2</sup> / Terrasse: 14.53m<sup>2</sup> / Garten: ca. 328m<sup>2</sup>

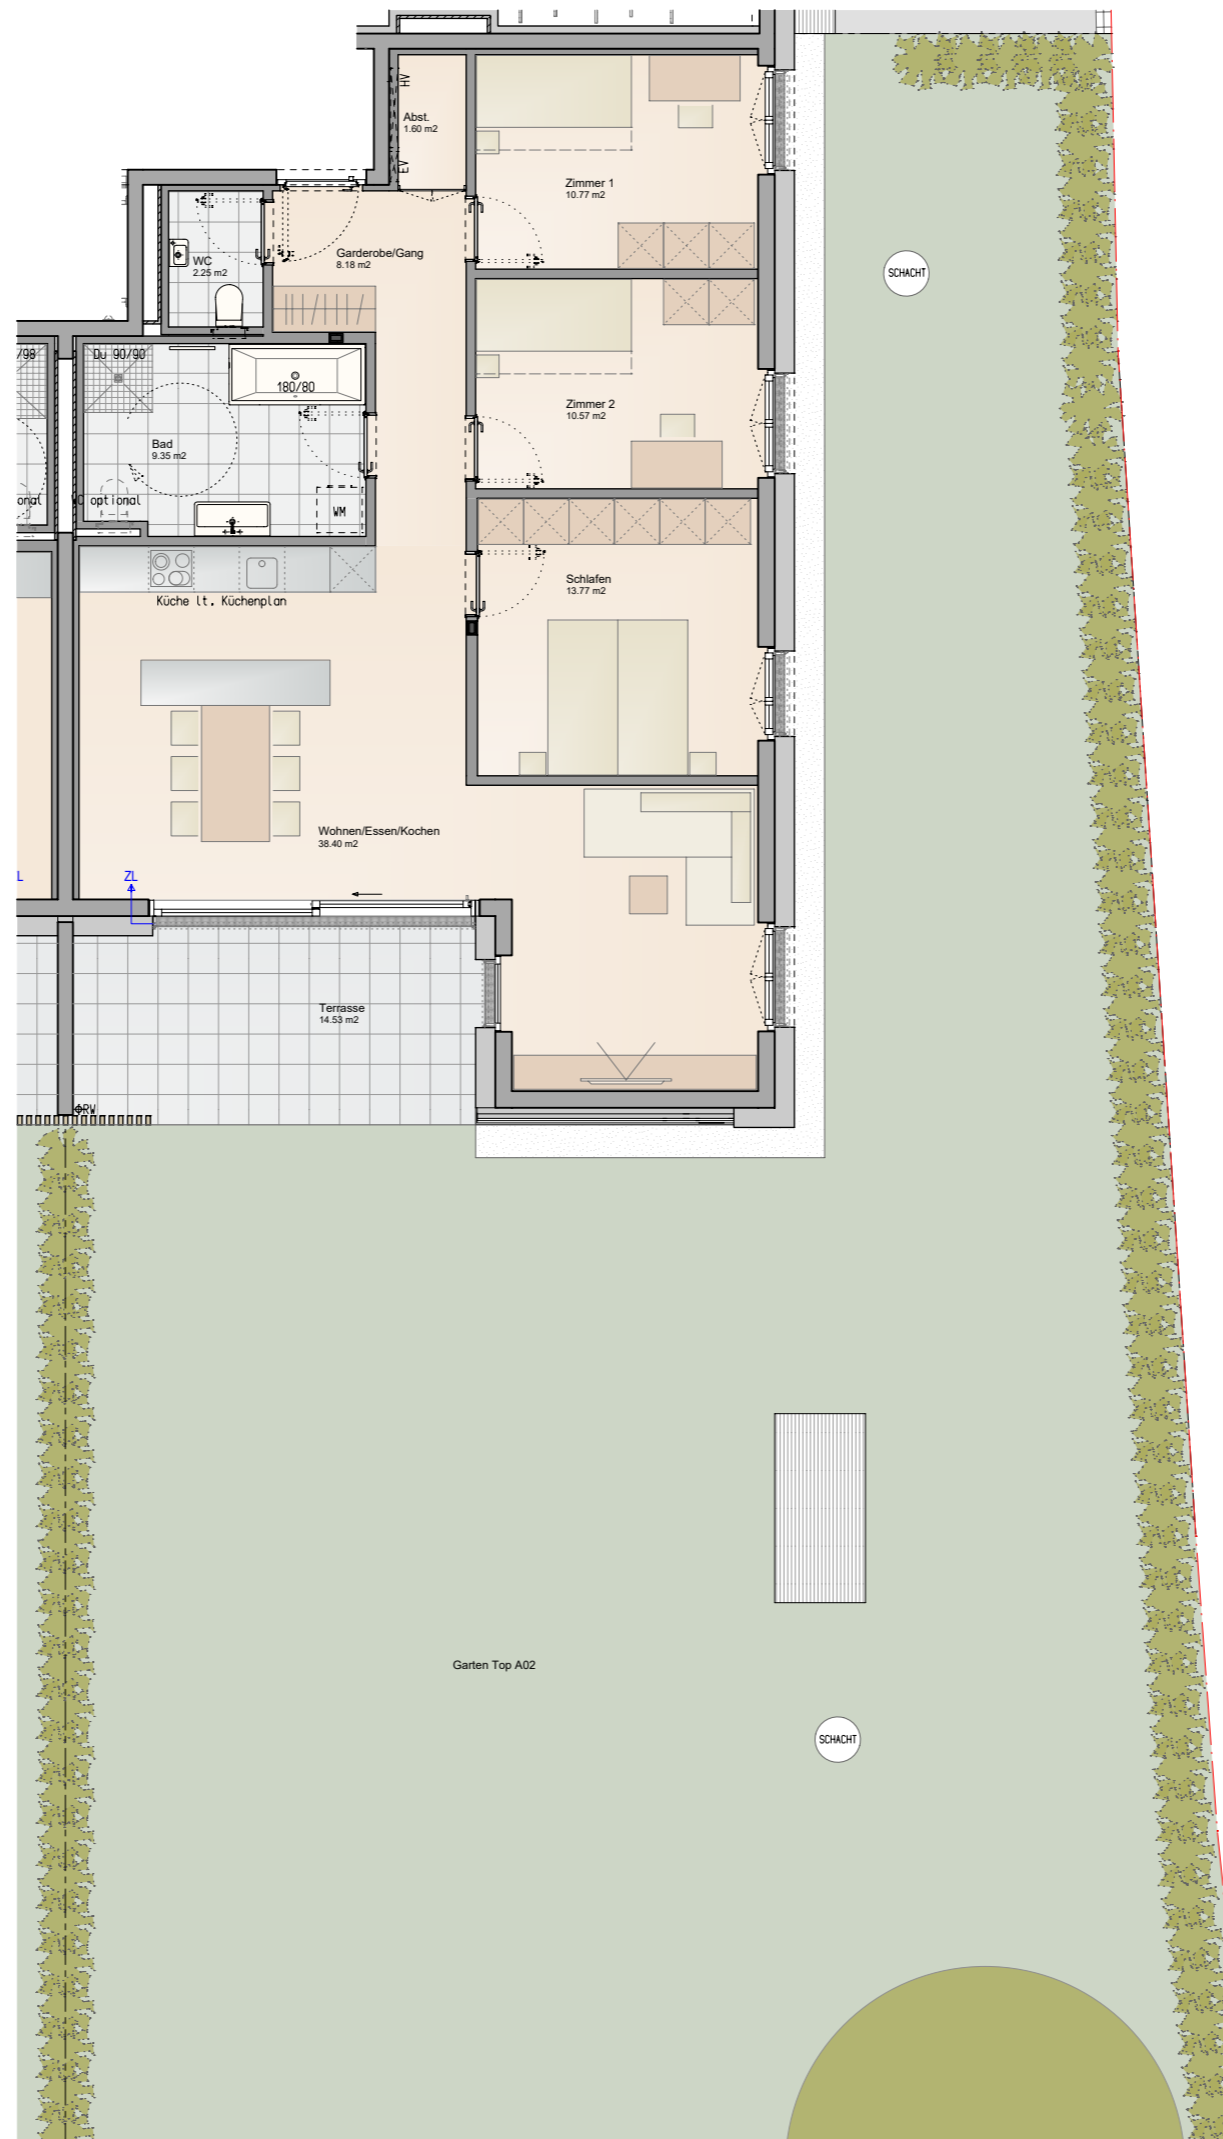

### Informationen

- FE Fenster raumhoch mit Fixverglasung (H=1m)
- BH Brüstungshöhe
- EV Elektroverteiler
- HV Heizungsverteiler
- ZL Zuluft
- Wendekreis Rollstuhl / dm 1,50m

M 1 : 100



### Lageplan



### Bemerkung

22.08.2024

Alle Maße sind Rohbaumasse und ca. Angaben, diese können zur Natur differieren.

Strichliert dargestellte Einrichtungsgegenstände im Sanitärbereich sind nicht in der Grundausstattung enthalten.