


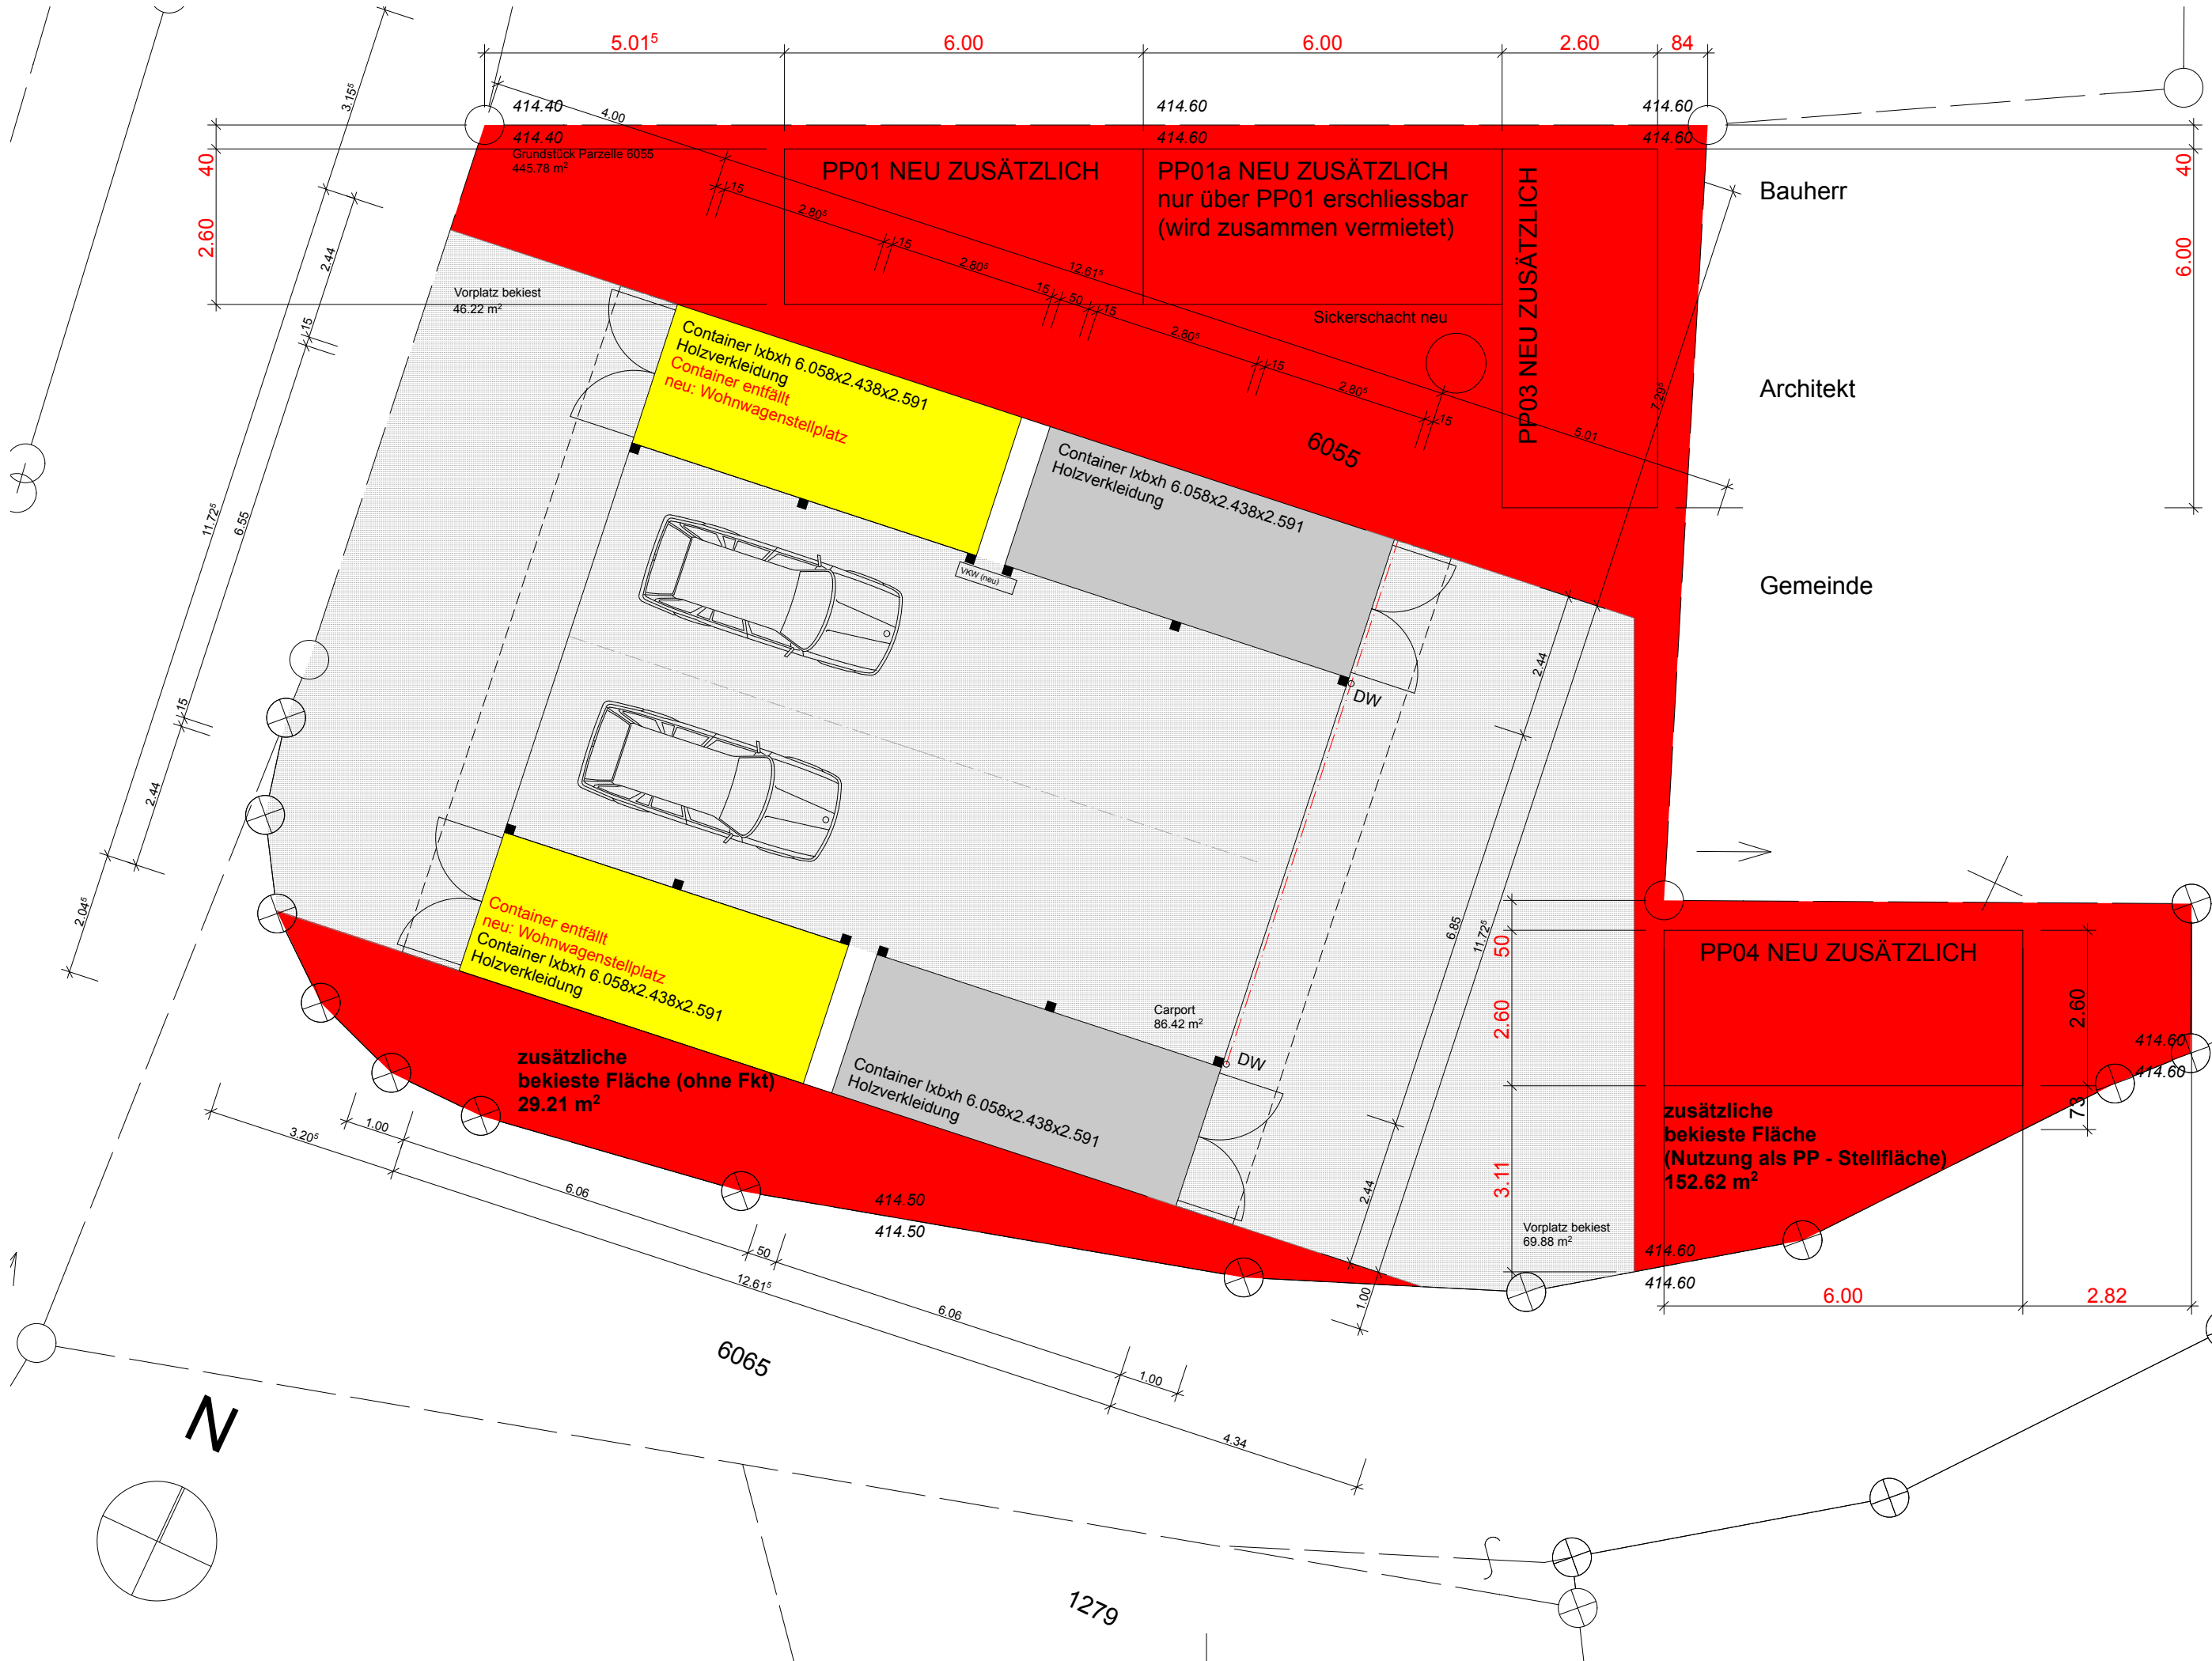

BEMERKUNGEN			
PLANVERFASSTER: einwaller schädler architekten ag Benderer Strasse 33 / 9494 Schaan	GEZEICHNET:	es	es
	DATE:	01.10.2020	REVIDIERT: 01.12.2024
AUFTRAGGEBER: Sandholzer Bernhard Rheinmähd 3c / 6842 Koblach	PROJEKTNUMMER:		
	PLANGRÖSSE:	A3	
BAUVORHALEN: Neubau Container-Carport 6842 Koblach	MASSSTAB:	1/100	
	PLANTITEL: ANFRAGE ZUS. BEKIESTE FLÄCHE / Grundriss		