

Verkaufsplan Haus B Dachgarten

KREUZER
IMMO

Kreuzer Immo Solution GmbH
Dr. Anton-Schneider-Str. 2 | 6850 Dornbirn
www.kreuzerimmo.com | +43 5572 205 255


TOP B7

3.Obergeschoss
4-Zimmer-Wohnung

Dachgarten

Dachgarten Treppenraum	3,84m ²
überdachter Außenraum	13,25m ²
Dachgarten begrünt	86,96m ²

Dachgarten Gesamtfläche 104,05m²

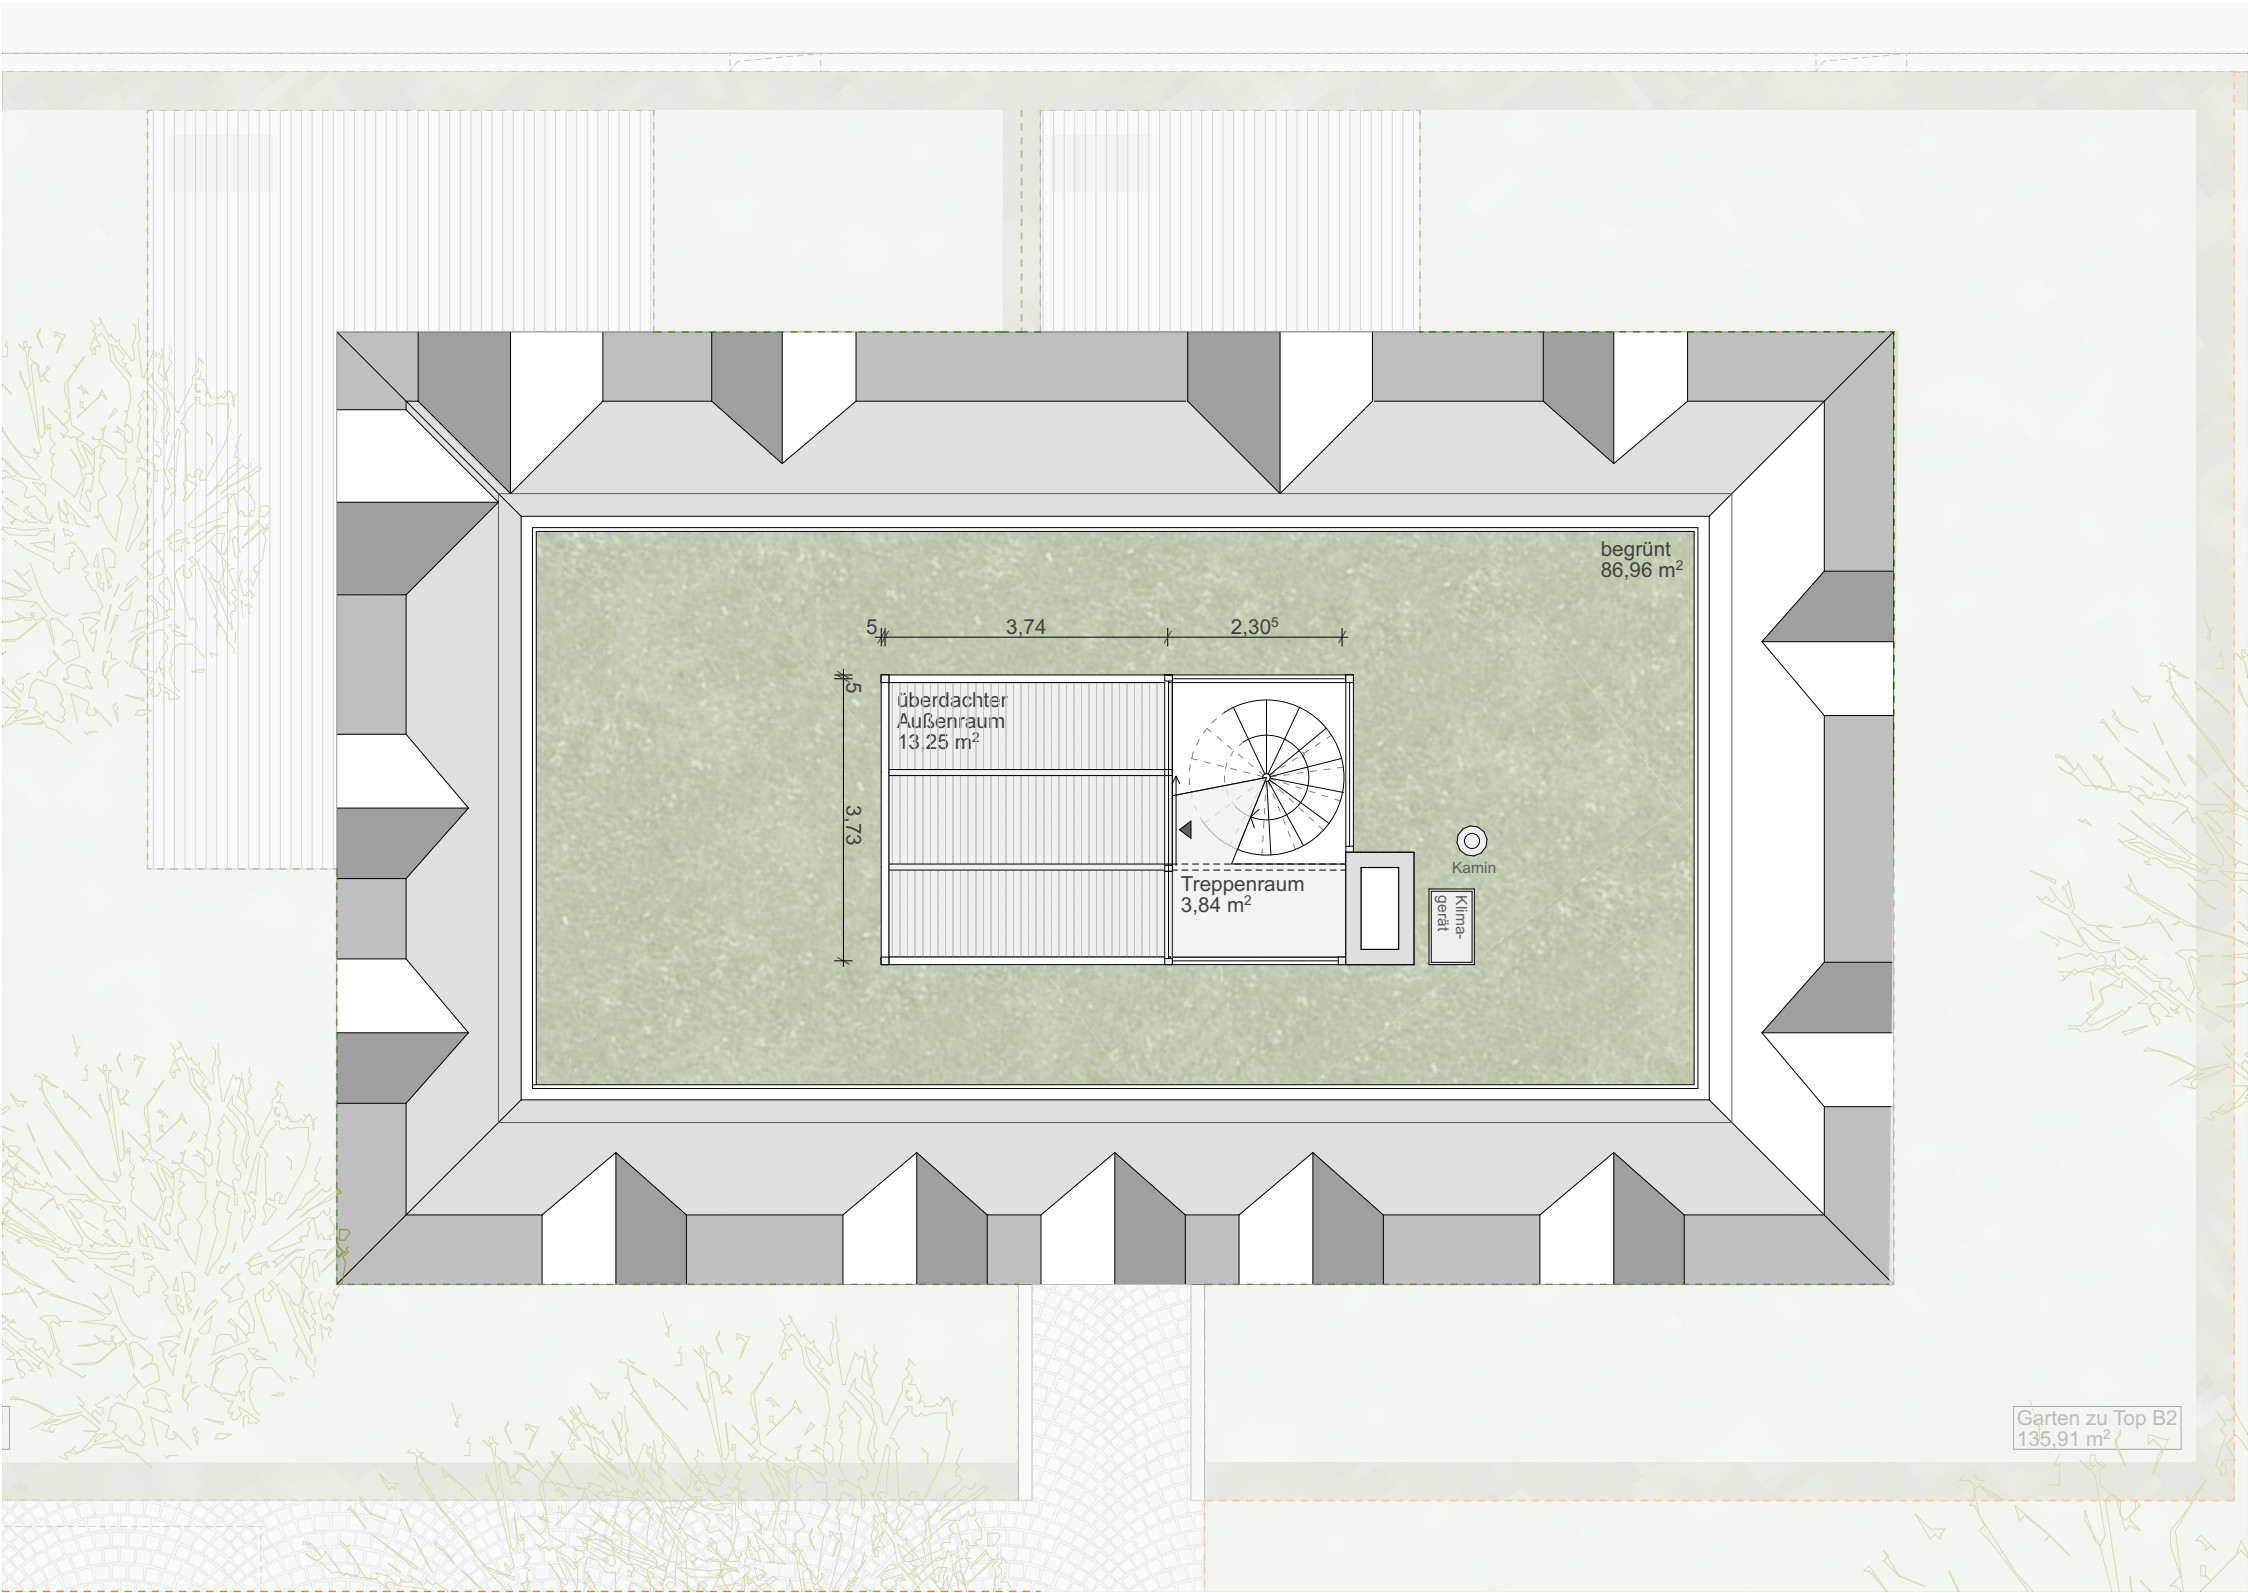

0 1 2 5 m
1 : 100



Grundrissvariante mit Einrichtungsvorschlag. Ausschließlich Ausstattung lt. Bau- und
Ausstattungsbeschreibung enthalten. Alle Maße und Flächenangaben sind Rohbaumaße.
Änderungen der Maße und Flächen im Zuge der Ausführungsplanung vorbehalten.

