


Hadeldorfstraße 17
6830 Rankweil

LEGENDE

AR	Abstellraum
DU	Dusche
WM	Waschmaschinenanschl.
KS	Kühlschrankanschl.
GS	Geschirrspüleranschl.

LAGEPLAN

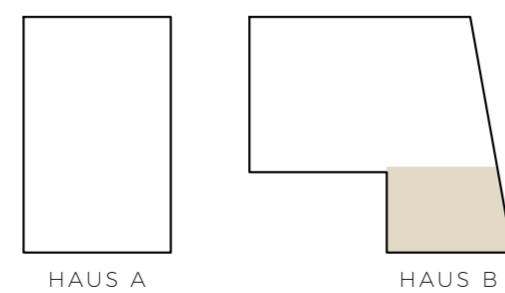


HAUS B, 1. OG, TOP 07


Vorraum	3,92 m ²	Terrasse	9,01 m ²
Abstellraum	2,03 m ²	Keller	5,36 m ²
Bad	6,33 m ²		
Zimmer	13,13 m ²		
Wohnen / Essen	32,16 m ²		
Wohnfläche gesamt	57,57 m²		

BEMERKUNGEN

Die Wohnungs- und Raumgrößen sind ca. Angaben und können sich aufgrund der Ausführungsplanung und Bautoleranzen geringfügig ändern. Dieser Plan ist zum Anfertigen von Maßmöbeln nicht geeignet (dazu sind Naturmaße erforderlich). Die Einrichtung ist symbolhaft dargestellt. Die im Lieferumfang enthaltene Ausstattung ist der gültigen Bau- und Ausstattungsbeschreibung zu entnehmen. Die genaue Lage und Anordnung der im Lieferumfang enthaltenen Ausstattungsgegenstände ist den Ausführungsplänen zu entnehmen. Haustechniksymbole und Sanitärgegenstände sind nicht maßgenau dargestellt und definieren nur die Lage. Einrichtungsgegenstände sind im Kaufpreis nicht enthalten. Lage der Revisionsöffnungen sowie Situierung der Zähler und Verteiler nach technischem Erfordernis. Änderungen infolge Behördenauflage, haustechnischer und konstruktiver Maßnahmen vorbehalten. Die gezeigten Bilder sind exemplarische Darstellungen und dienen ausschließlich zur Veranschaulichung. Druck- und Schreibfehler sind vorbehalten (Stand Juni 2024).

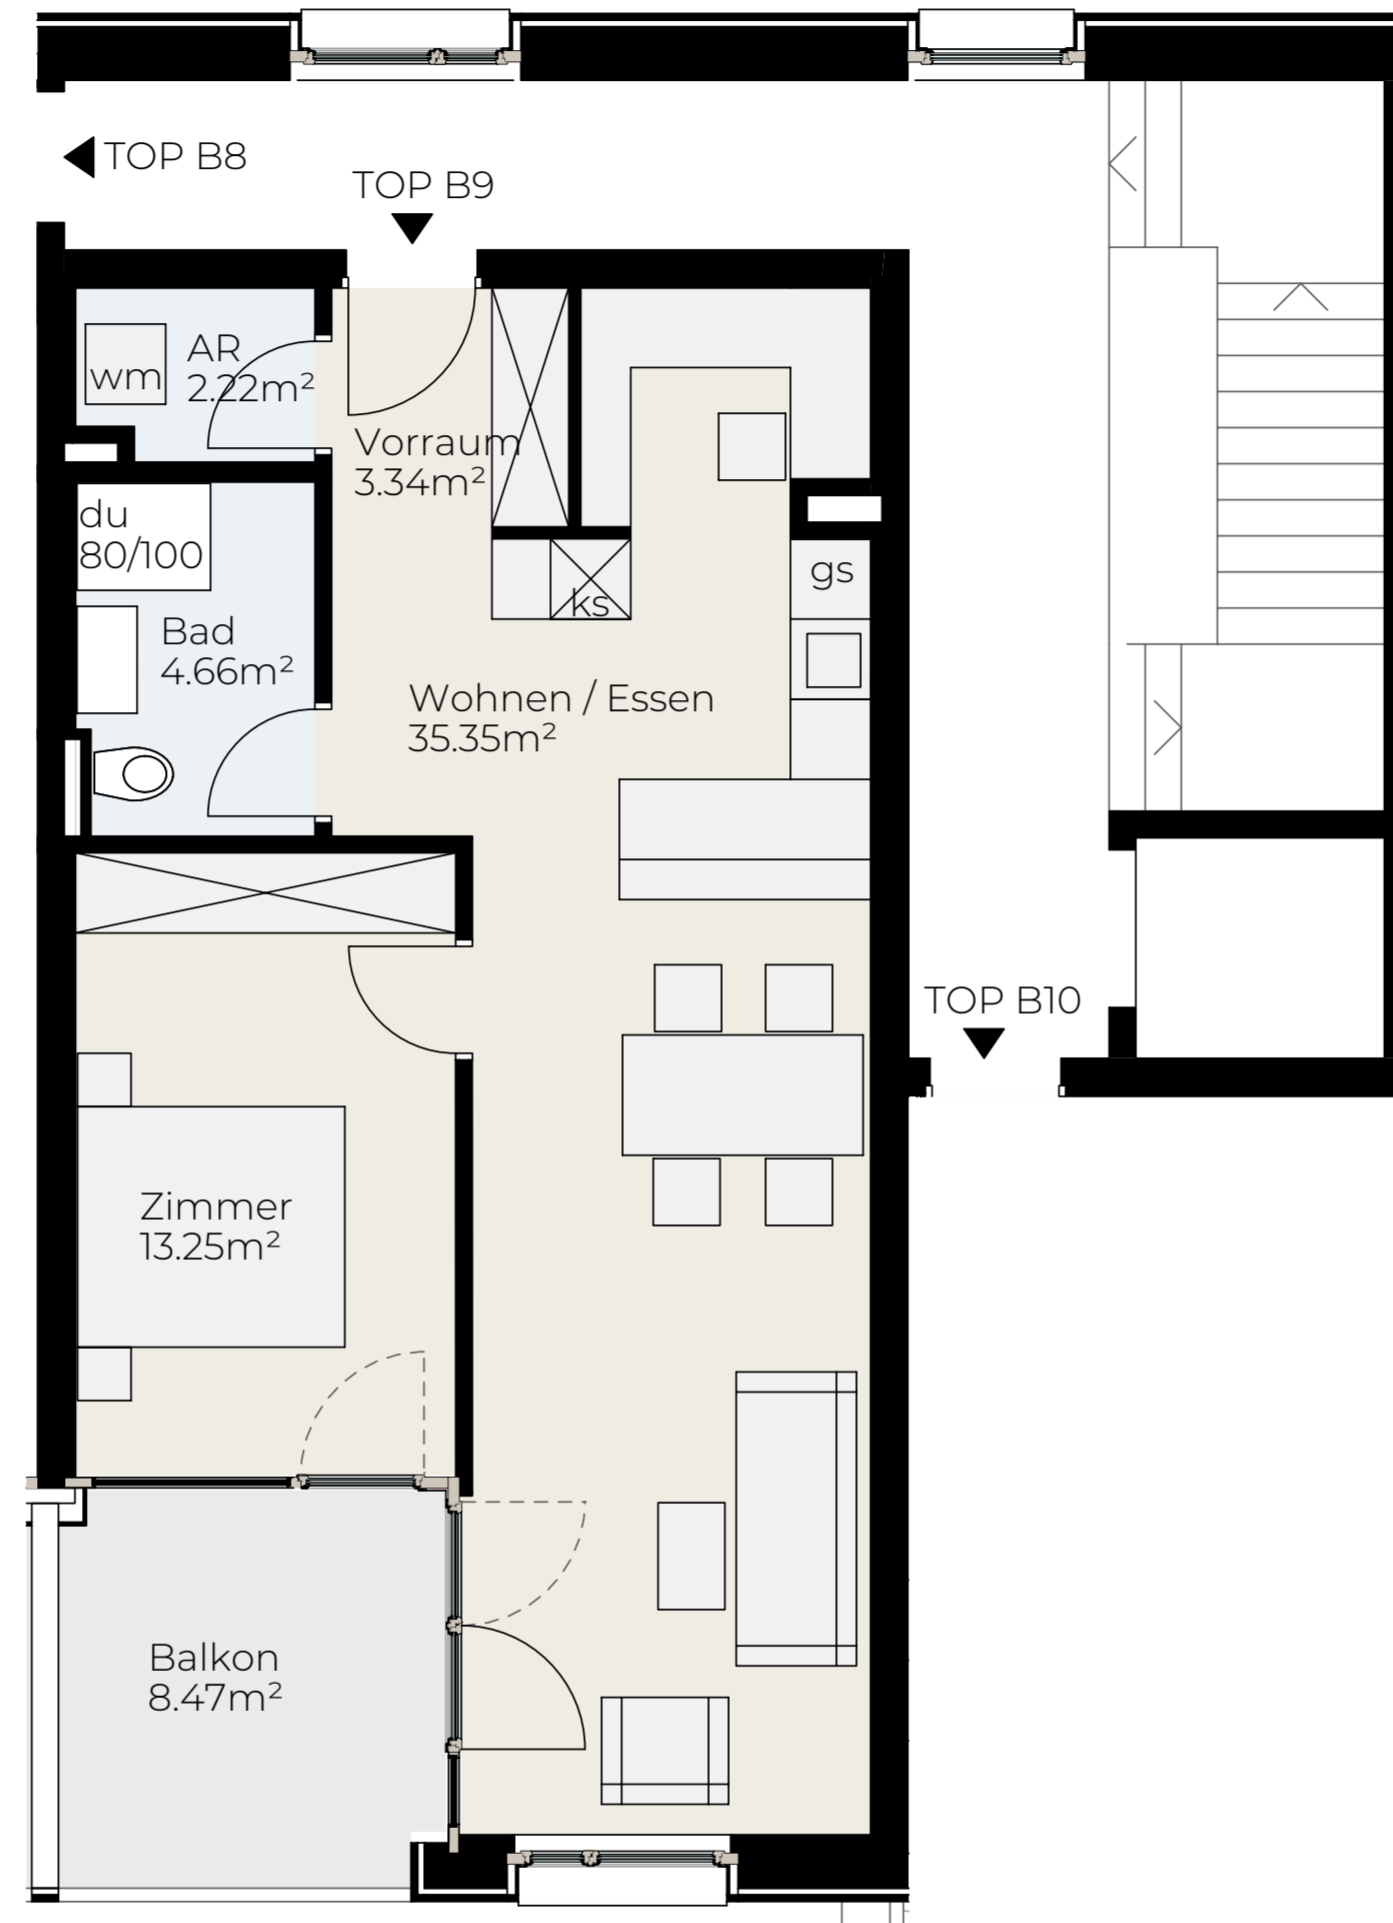


Hadeldorfstraße 17
6830 Rankweil

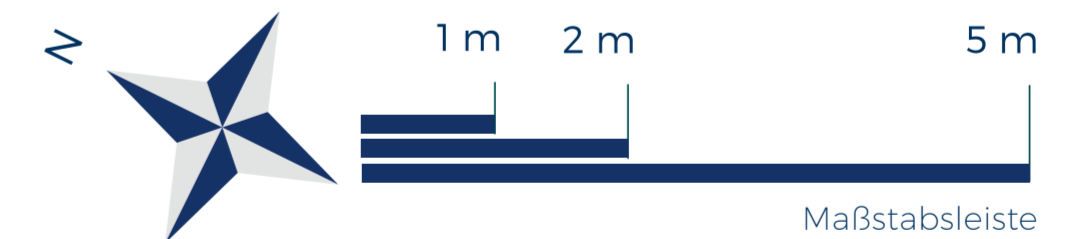

LEGENDE

AR	Abstellraum
DU	Dusche
WM	Waschmaschinenanschl.
KS	Kühlschrankanschl.
GS	Geschirrspüleranschl.

LAGEPLAN


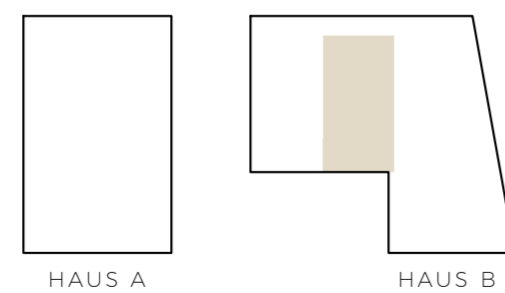


HAUS B, DG, TOP 09

Vorraum	3,34 m ²	Terrasse	8,47 m ²
Abstellraum	2,22 m ²	Keller	5,33 m ²
Bad	4,66 m ²		
Zimmer	13,25 m ²		
Wohnen / Essen	35,35 m ²		
Wohnfläche gesamt	58,82 m²		

BEMERKUNGEN

Die Wohnungs- und Raumgrößen sind ca. Angaben und können sich aufgrund der Ausführungsplanung und Bautoleranzen geringfügig ändern. Dieser Plan ist zum Anfertigen von Maßmöbeln nicht geeignet (dazu sind Naturmaße erforderlich). Die Einrichtung ist symbolhaft dargestellt. Die im Lieferumfang enthaltene Ausstattung ist der gültigen Bau- und Ausstattungsbeschreibung zu entnehmen. Die genaue Lage und Anordnung der im Lieferumfang enthaltenen Ausstattungsgegenstände ist den Ausführungsplänen zu entnehmen. Haustechniksymbole und Sanitärgegenstände sind nicht maßgenau dargestellt und definieren nur die Lage. Einrichtungsgegenstände sind im Kaufpreis nicht enthalten. Lage der Revisionsöffnungen sowie Situierung der Zähler und Verteiler nach technischem Erfordernis. Änderungen infolge Behördenaufgabe, haustechnischer und konstruktiver Maßnahmen vorbehalten. Die gezeigten Bilder sind exemplarische Darstellungen und dienen ausschließlich zur Veranschaulichung. Druck- und Schreibfehler sind vorbehalten (Stand Juni 2024).

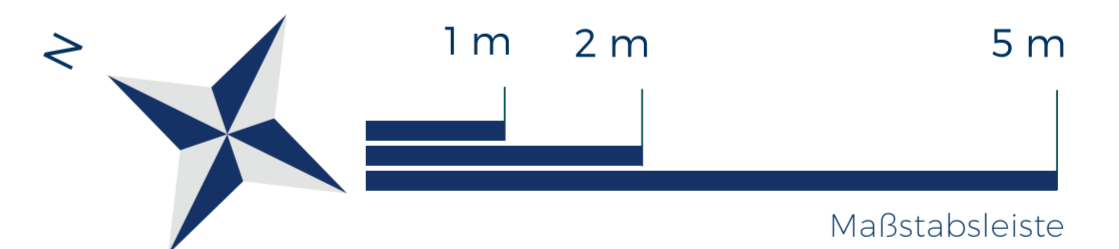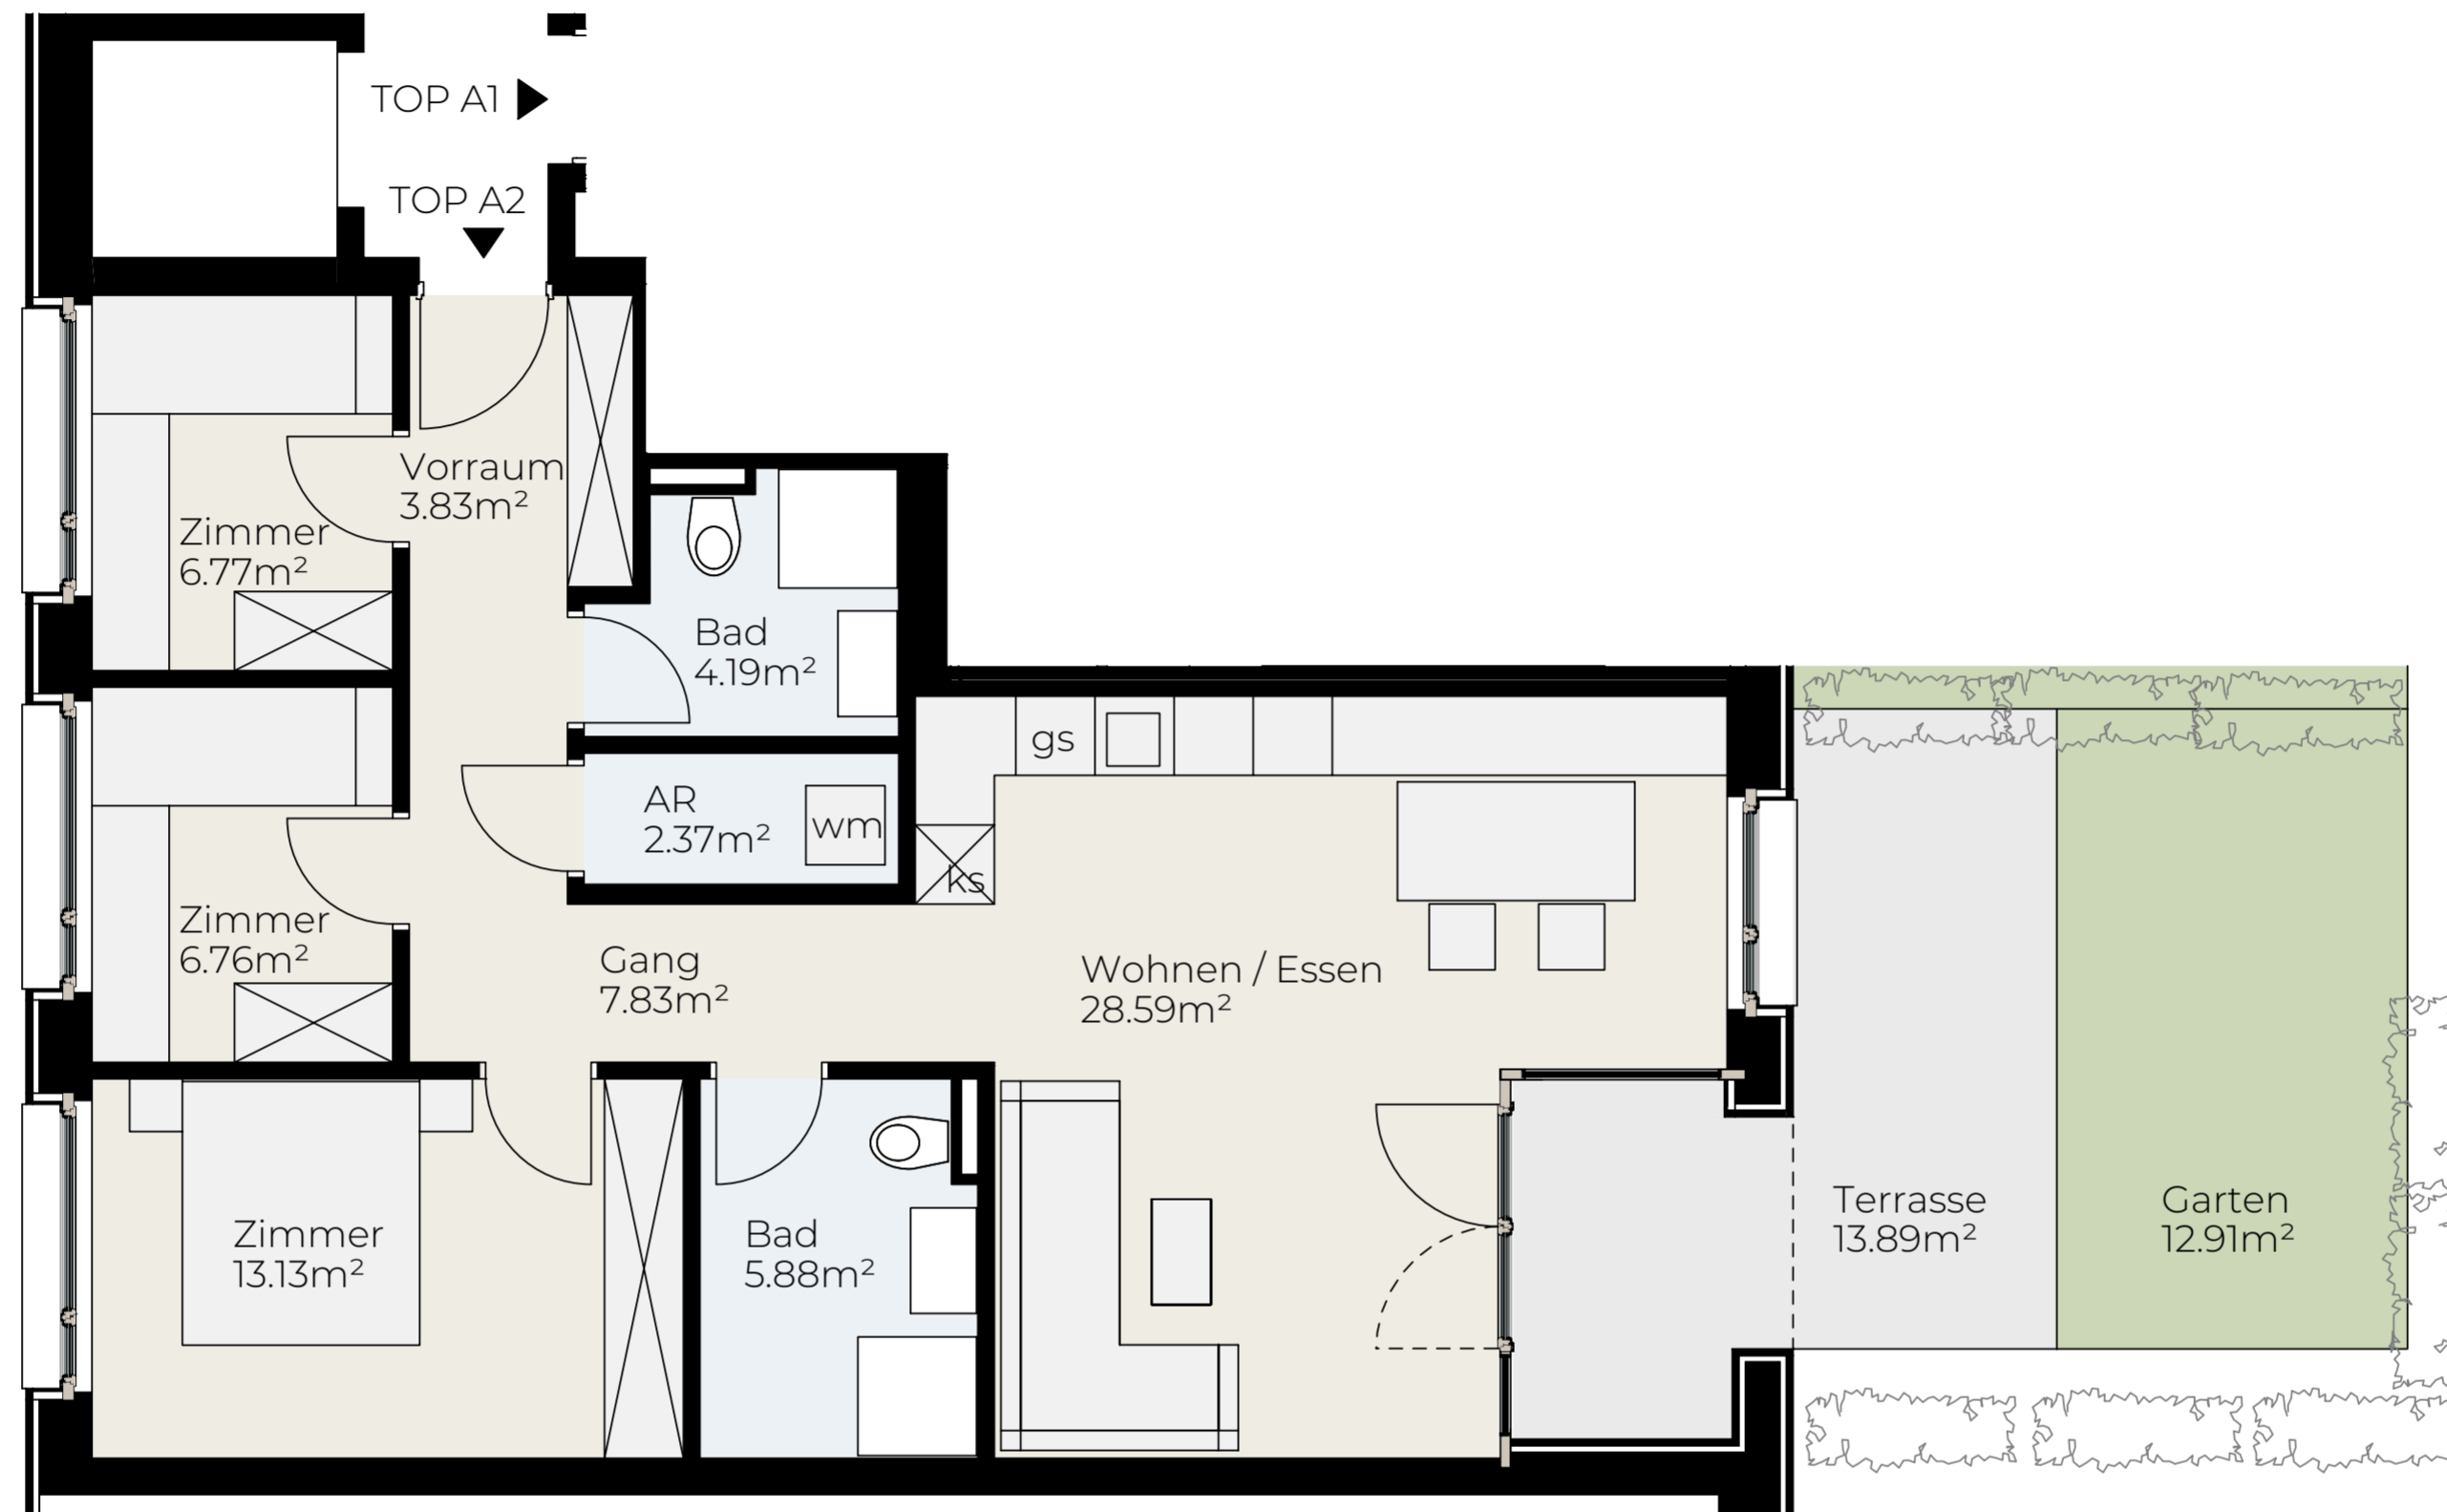


Hadeldorfstraße 17
6830 Rankweil

LEGENDE

AR	Abstellraum
DU	Dusche
WM	Waschmaschinenanschl.
KS	Kühlschrankanschl.
GS	Geschirrspüleranschl.

LAGEPLAN


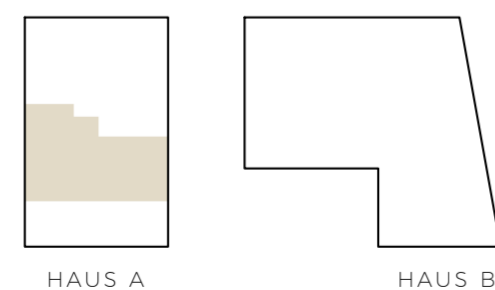


HAUS A, EG, TOP 02

Vorraum	3,83 m ²	Zimmer 3	13,13 m ²
Abstellraum	2,37 m ²	Wohnen / Essen	28,59 m ²
Gang	7,83 m ²	Wohnfläche gesamt	79,35 m²
Bad 1	4,19 m ²	Terrasse	13,89 m ²
Bad 2	5,88 m ²	Garten	12,91 m ²
Zimmer 1	6,77 m ²	Keller	5,98 m ²
Zimmer 2	6,76 m ²		

BEMERKUNGEN

Die Wohnungs- und Raumgrößen sind ca. Angaben und können sich aufgrund der Ausführungsplanung und Bautoleranzen geringfügig ändern. Dieser Plan ist zum Anfertigen von Maßmöbeln nicht geeignet (dazu sind Naturmaße erforderlich). Die Einrichtung ist symbolhaft dargestellt. Die im Lieferumfang enthaltene Ausstattung ist der gültigen Bau- und Ausstattungsbeschreibung zu entnehmen. Die genaue Lage und Anordnung der im Lieferumfang enthaltenen Ausstattungsgegenstände ist den Ausführungsplänen zu entnehmen. Haustechniksymbole und Sanitärgegenstände sind nicht maßgenau dargestellt und definieren nur die Lage. Einrichtungsgegenstände sind im Kaufpreis nicht enthalten. Lage der Revisionsöffnungen sowie Situierung der Zähler und Verteiler nach technischem Erfordernis. Änderungen infolge Behördenaufgabe, haustechnischer und konstruktiver Maßnahmen vorbehalten. Die gezeigten Bilder sind exemplarische Darstellungen und dienen ausschließlich zur Veranschaulichung. Druck- und Schreibfehler sind vorbehalten (Stand Juni 2024).

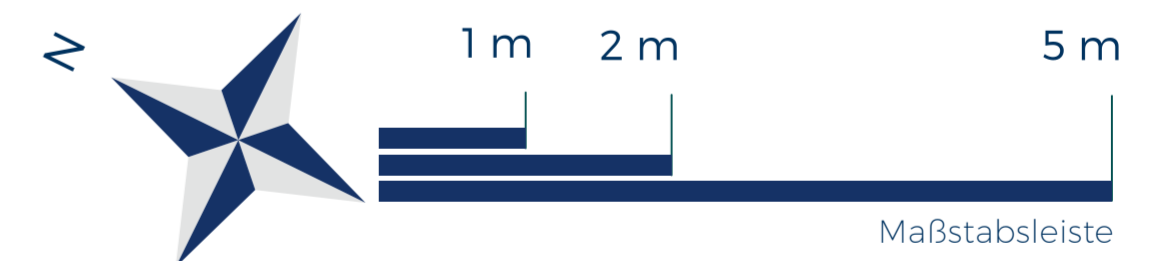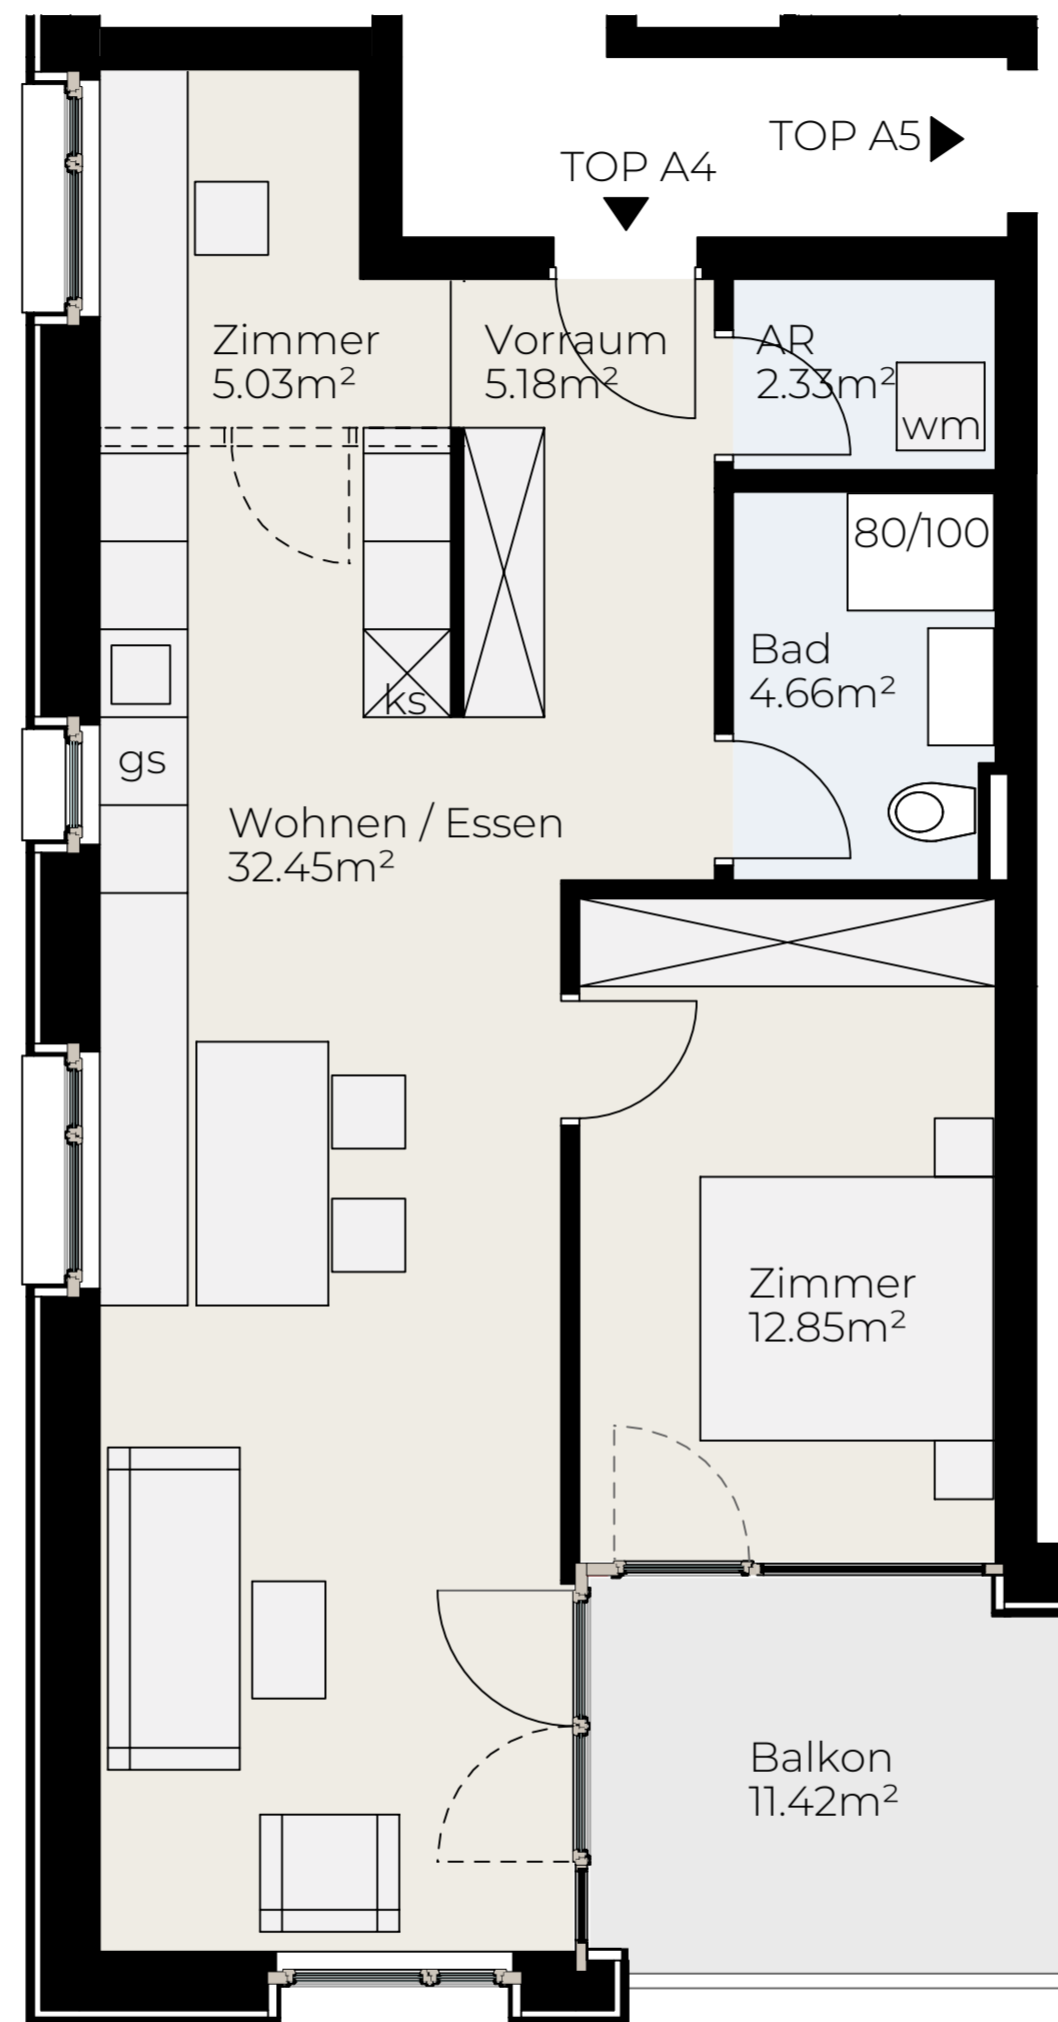


Hadeldorfstraße 17
6830 Rankweil

LEGENDE

- AR Abstellraum
- DU Dusche
- WM Waschmaschinenanschl.
- KS Kühlschrankanschl.
- GS Geschirrspüleranschl.

LAGEPLAN


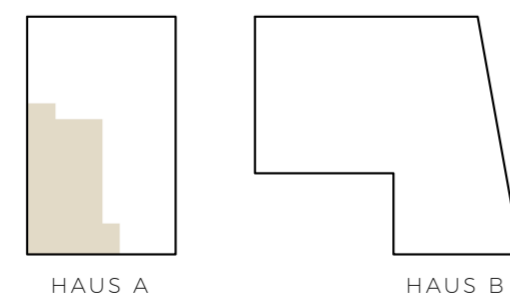


HAUS A, 1. OG, TOP 04

Vorraum	5,18 m ²	Terrasse	11,42 m ²
Abstellraum	2,33 m ²	Keller	5,25 m ²
Bad	4,66 m ²		
Zimmer 1	12,85 m ²		
Zimmer 2	5,03 m ²		
Wohnen / Essen	32,45 m ²		
Wohnfläche gesamt	62,50 m²		

BEMERKUNGEN

Die Wohnungs- und Raumgrößen sind ca. Angaben und können sich aufgrund der Ausführungsplanung und Bautoleranzen geringfügig ändern. Dieser Plan ist zum Anfertigen von Maßmöbeln nicht geeignet (dazu sind Naturmaße erforderlich). Die Einrichtung ist symbolhaft dargestellt. Die im Lieferumfang enthaltene Ausstattung ist der gültigen Bau- und Ausstattungsbeschreibung zu entnehmen. Die genaue Lage und Anordnung der im Lieferumfang enthaltenen Ausstattungsgegenstände ist den Ausführungsplänen zu entnehmen. Haustechniksymbole und Sanitärgegenstände sind nicht maßgenau dargestellt und definieren nur die Lage. Einrichtungsgegenstände sind im Kaufpreis nicht enthalten. Lage der Revisionsöffnungen sowie Situierung der Zähler und Verteiler nach technischem Erfordernis. Änderungen infolge Behördenaufgabe, haustechnischer und konstruktiver Maßnahmen vorbehalten. Die gezeigten Bilder sind exemplarische Darstellungen und dienen ausschließlich zur Veranschaulichung. Druck- und Schreibfehler sind vorbehalten (Stand Juni 2024).

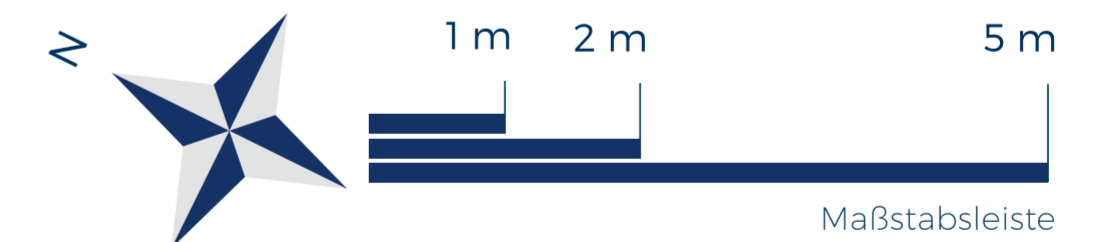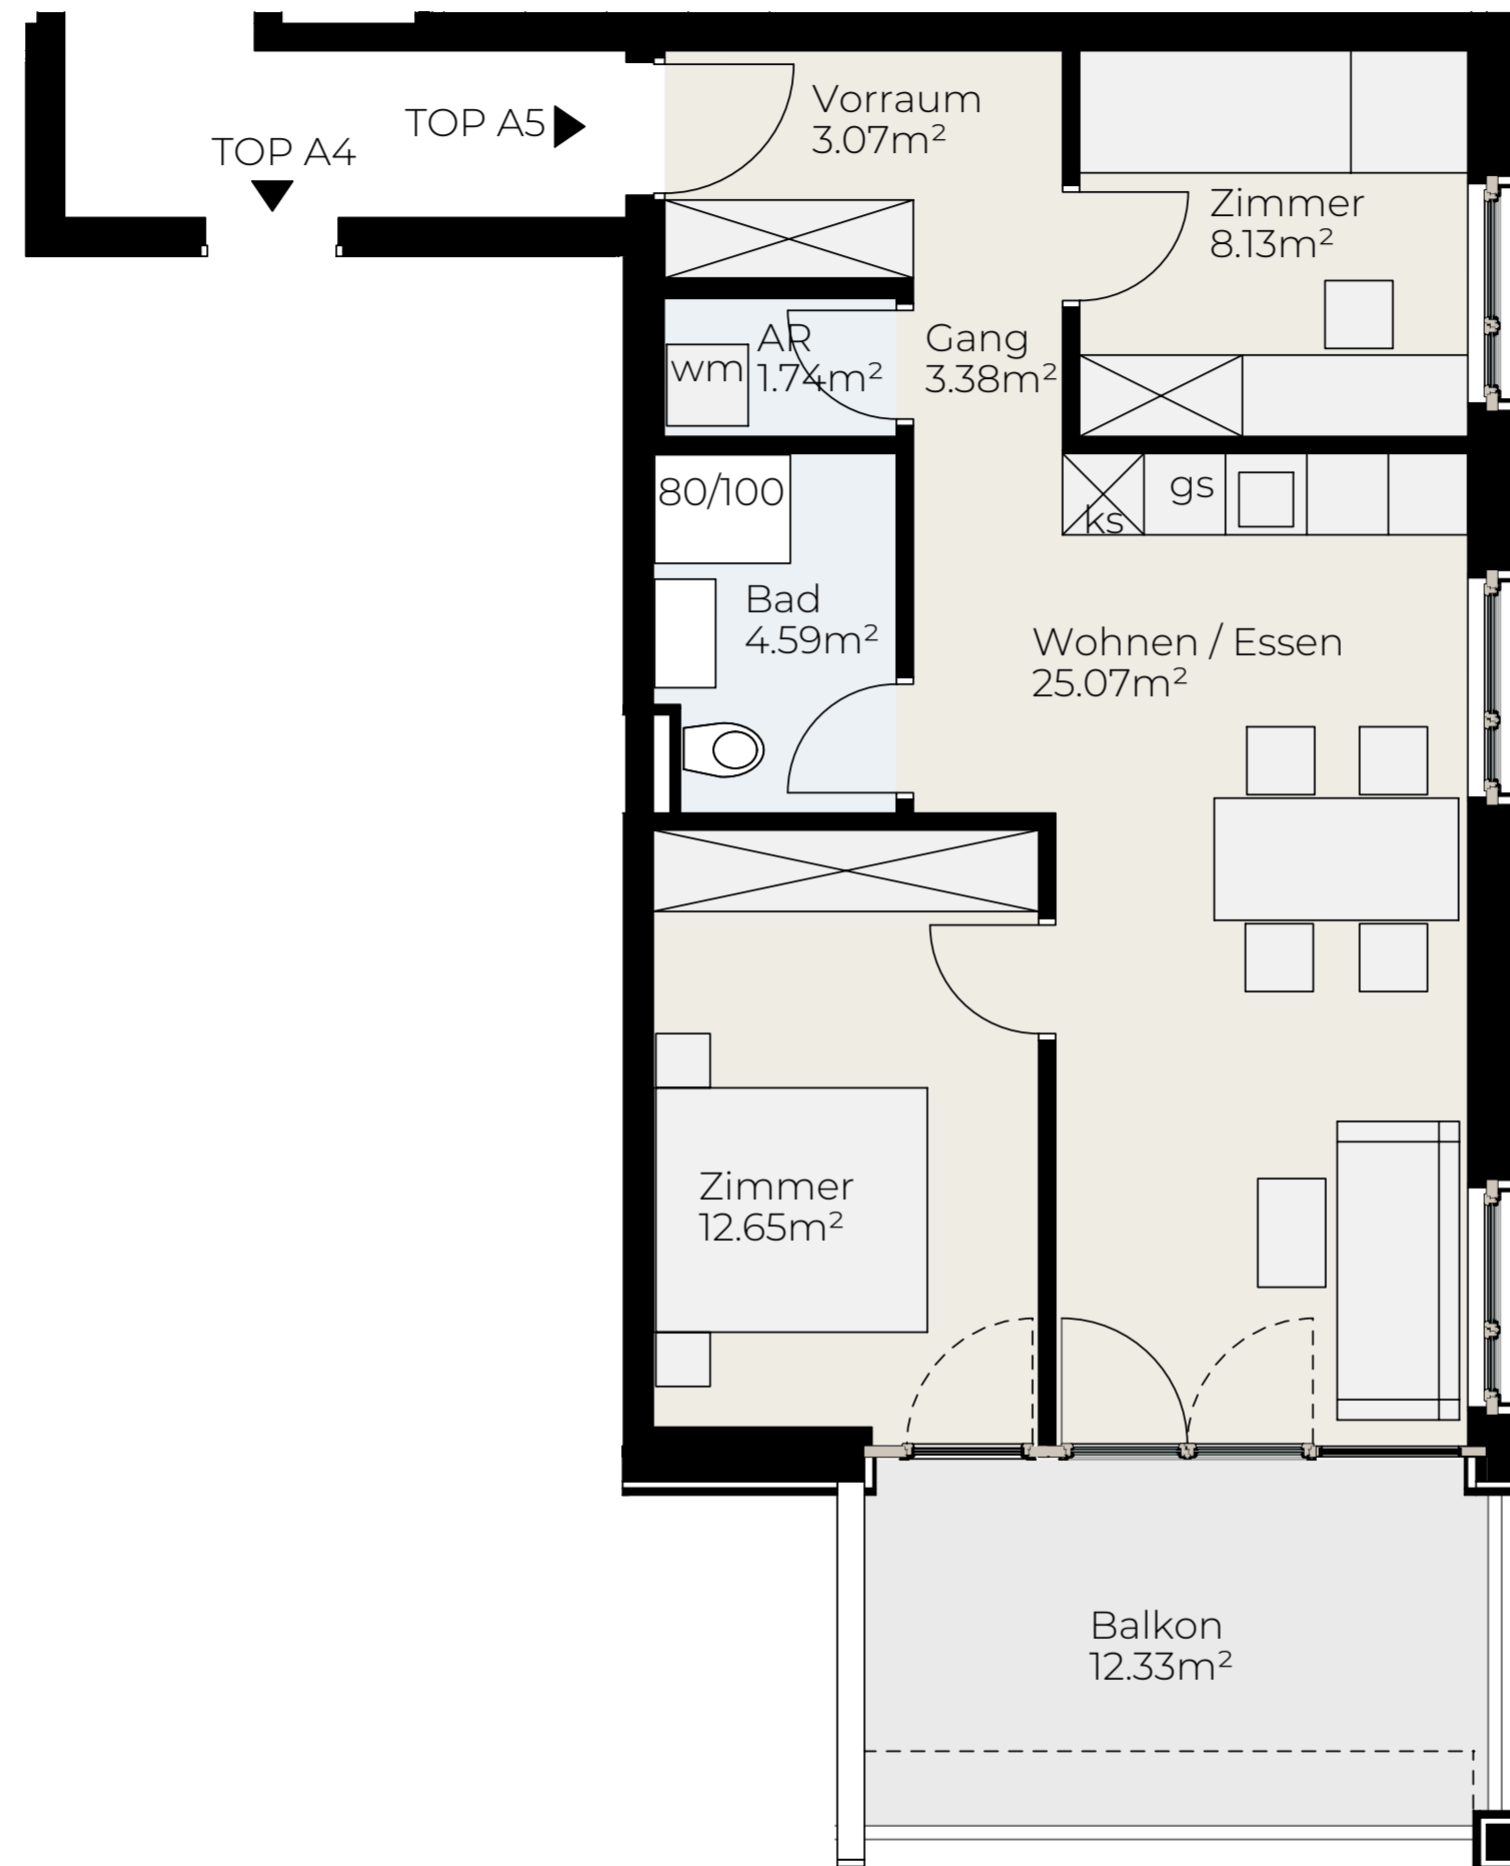


Hadeldorfstraße 17
6830 Rankweil

LEGENDE

- AR Abstellraum
- DU Dusche
- WM Waschmaschinenanschl.
- KS Kühlschrankanschl.
- GS Geschirrspüleranschl.

LAGEPLAN


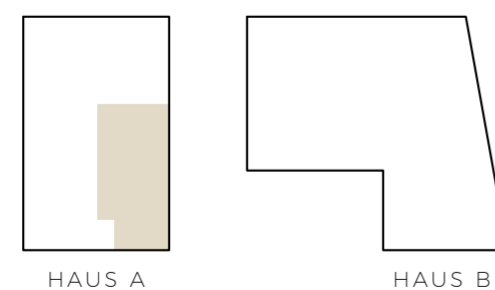


HAUS A, 1. OG, TOP 05

Vorraum / Gang	6,45 m ²	Terrasse	12,33 m ²
Abstellraum	1,74 m ²	Keller	5,25 m ²
Bad	4,59 m ²		
Zimmer 1	12,65 m ²		
Zimmer 2	8,13 m ²		
Wohnen / Essen	25,07 m ²		
Wohnfläche gesamt	58,63 m²		

BEMERKUNGEN

Die Wohnungs- und Raumgrößen sind ca. Angaben und können sich aufgrund der Ausführungsplanung und Bautoleranzen geringfügig ändern. Dieser Plan ist zum Anfertigen von Maßmöbeln nicht geeignet (dazu sind Naturmaße erforderlich). Die Einrichtung ist symbolhaft dargestellt. Die im Lieferumfang enthaltene Ausstattung ist der gültigen Bau- und Ausstattungsbeschreibung zu entnehmen. Die genaue Lage und Anordnung der im Lieferumfang enthaltenen Ausstattungsgegenstände ist den Ausführungsplänen zu entnehmen. Haustechniksymbole und Sanitärgegenstände sind nicht maßgenau dargestellt und definieren nur die Lage. Einrichtungsgegenstände sind im Kaufpreis nicht enthalten. Lage der Revisionsöffnungen sowie Situierung der Zähler und Verteiler nach technischem Erfordernis. Änderungen infolge Behördenauflage, haustechnischer und konstruktiver Maßnahmen vorbehalten. Die gezeigten Bilder sind exemplarische Darstellungen und dienen ausschließlich zur Veranschaulichung. Druck- und Schreibfehler sind vorbehalten (Stand Juni 2024).

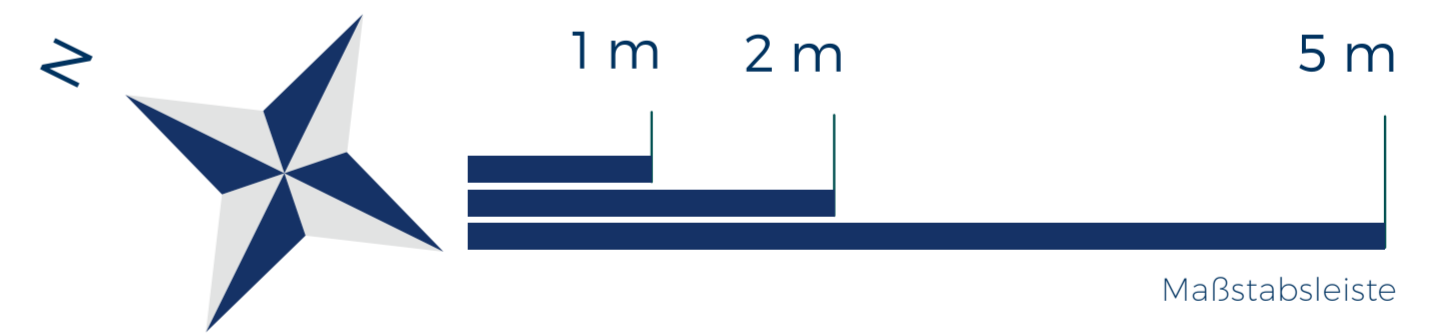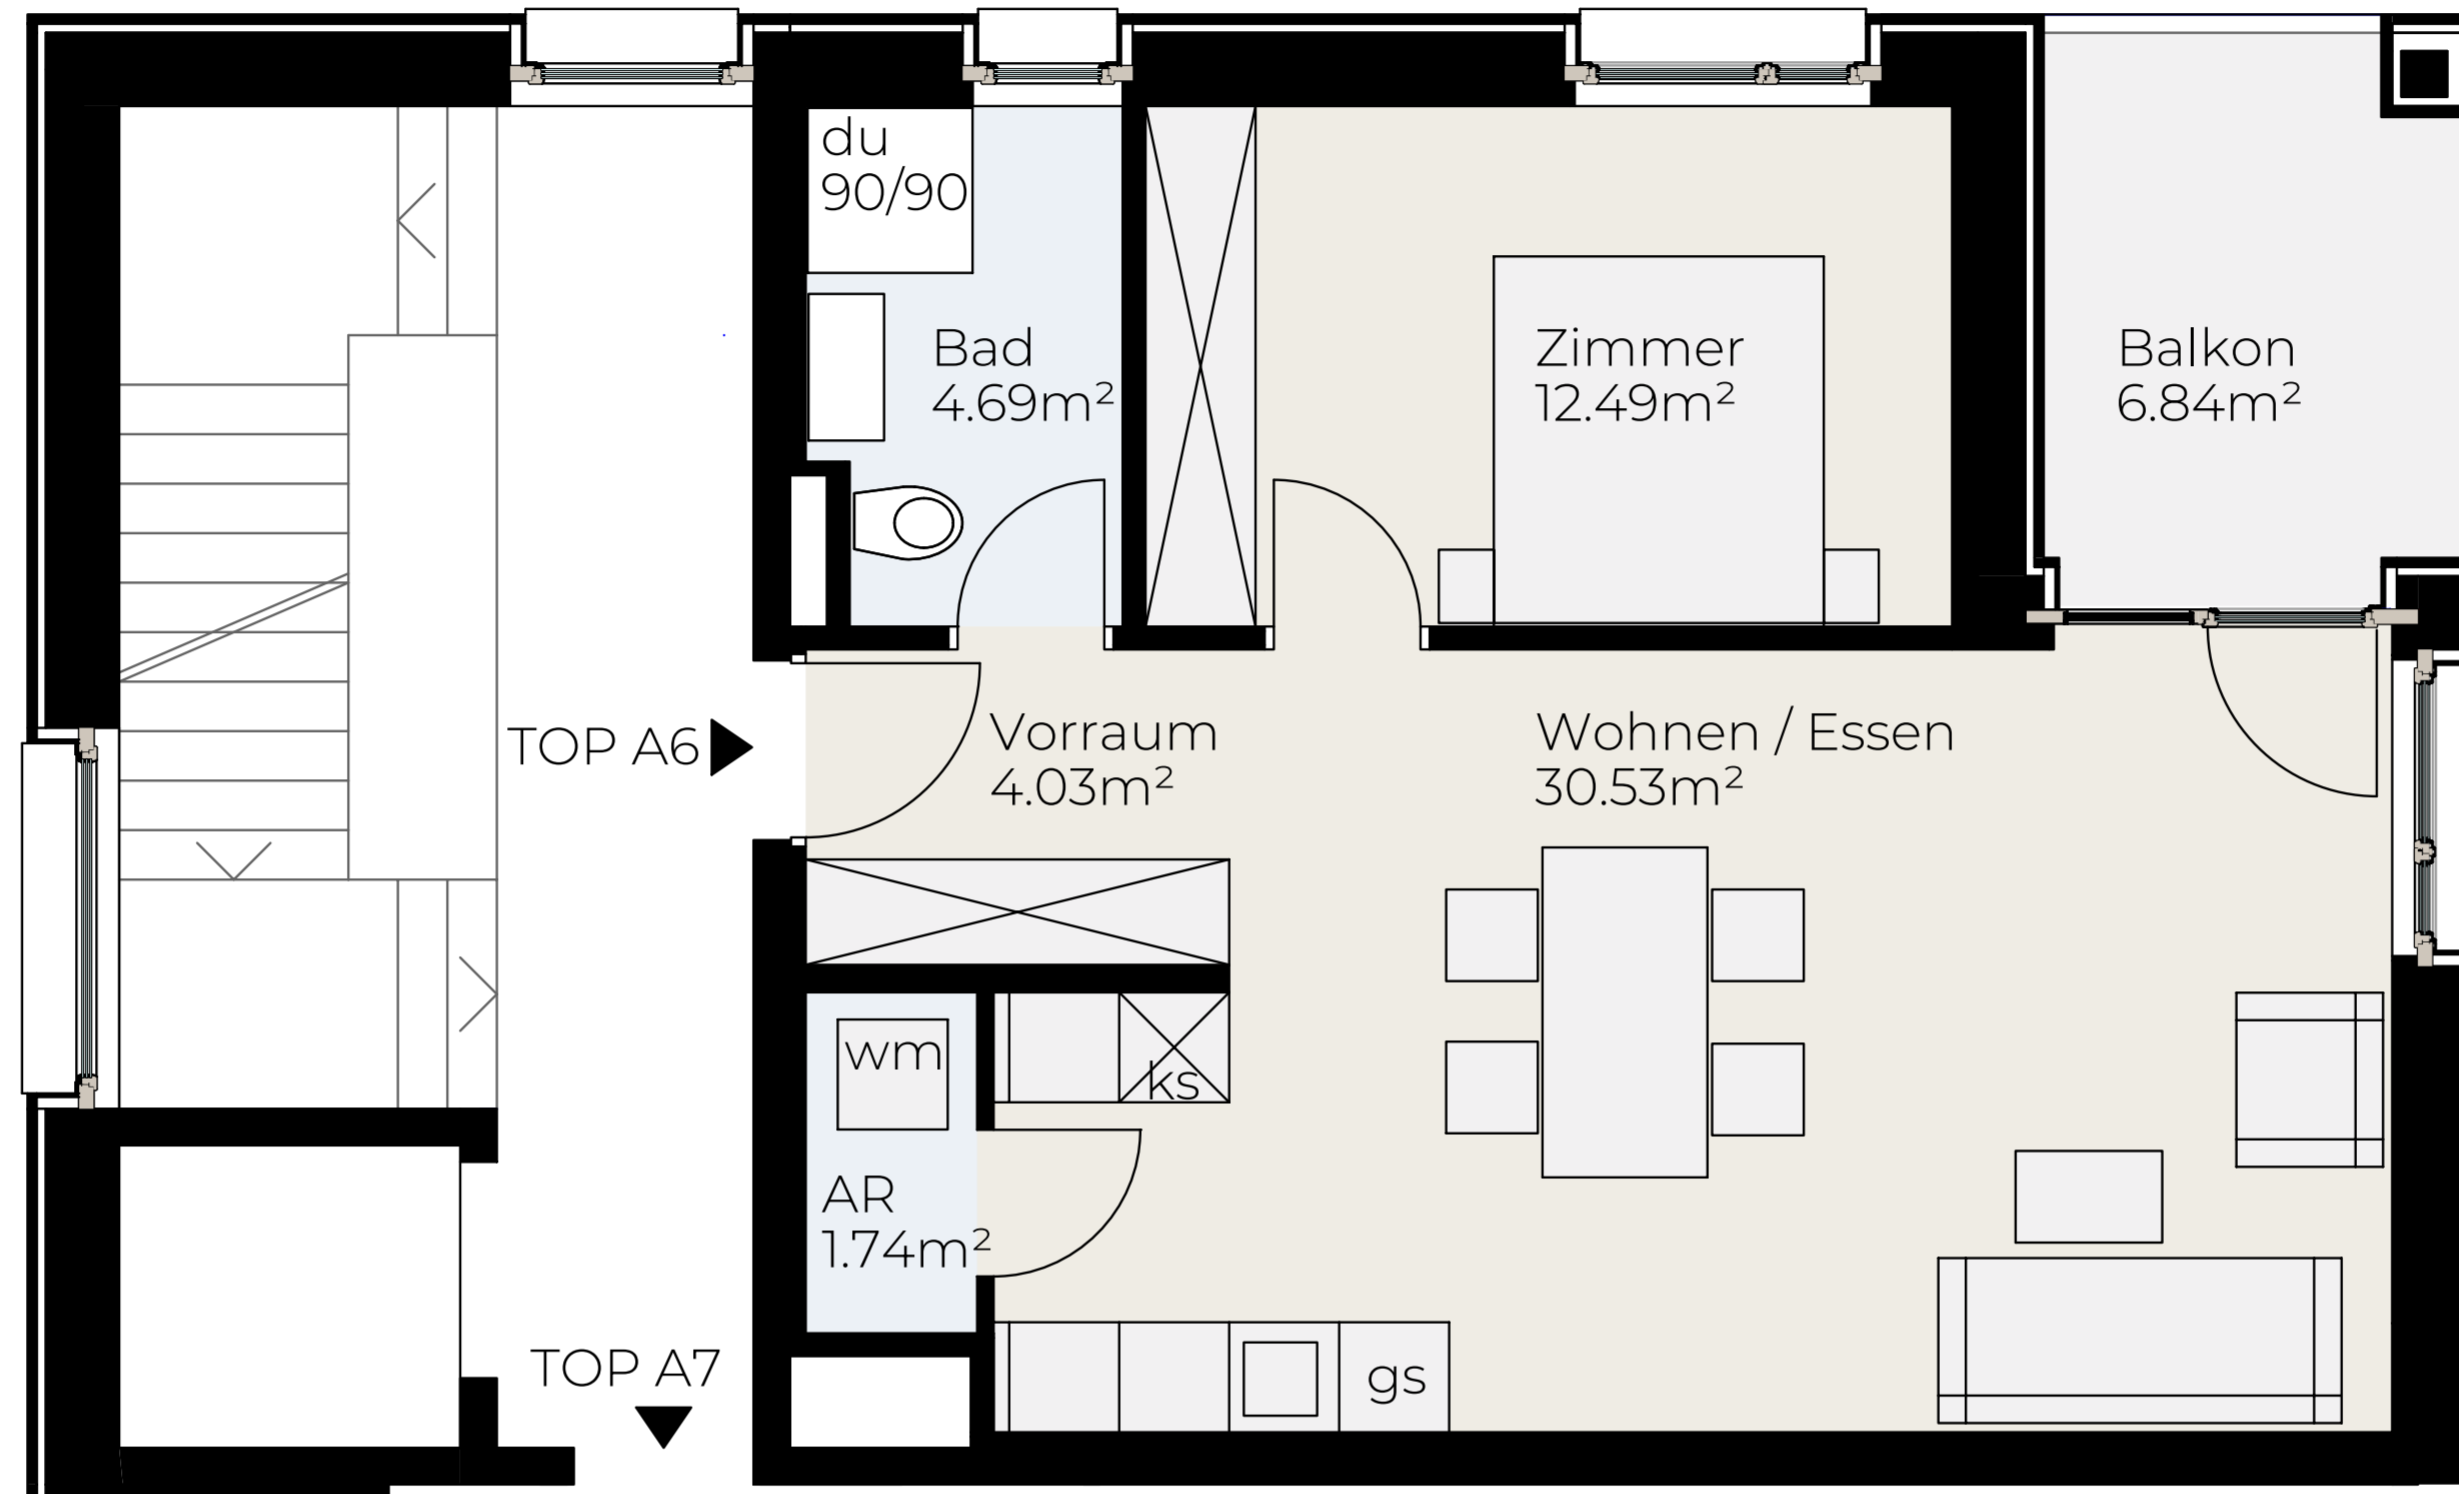


Hadeldorfstraße 17
6830 Rankweil

LEGENDE

- AR Abstellraum
- DU Dusche
- WM Waschmaschinenanschl.
- KS Kühlschrankanschl.
- GS Geschirrspüleranschl.

LAGEPLAN

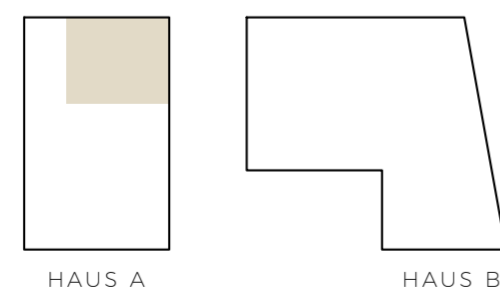


HAUS A, 2. OG, TOP 06

Vorraum	4,03 m ²	Terrasse	6,84 m ²
Abstellraum	1,74 m ²	Keller	5,25 m ²
Bad	4,69 m ²		
Zimmer	12,49 m ²		
Wohnen / Essen	30,53 m ²		
Wohnfläche gesamt	53,48 m²		

BEMERKUNGEN

Die Wohnungs- und Raumgrößen sind ca. Angaben und können sich aufgrund der Ausführungsplanung und Bautoleranzen geringfügig ändern. Dieser Plan ist zum Anfertigen von Maßmöbeln nicht geeignet (dazu sind Naturmaße erforderlich). Die Einrichtung ist symbolhaft dargestellt. Die im Lieferumfang enthaltene Ausstattung ist der gültigen Bau- und Ausstattungsbeschreibung zu entnehmen. Die genaue Lage und Anordnung der im Lieferumfang enthaltenen Ausstattungsgegenstände ist den Ausführungsplänen zu entnehmen. Haustechniksymbole und Sanitärgegenstände sind nicht maßgenau dargestellt und definieren nur die Lage. Einrichtungsgegenstände sind im Kaufpreis nicht enthalten. Lage der Revisionsöffnungen sowie Situierung der Zähler und Verteiler nach technischem Erfordernis. Änderungen infolge Behördenauflage, haustechnischer und konstruktiver Maßnahmen vorbehalten. Die gezeigten Bilder sind exemplarische Darstellungen und dienen ausschließlich zur Veranschaulichung. Druck- und Schreibfehler sind vorbehalten (Stand Juni 2024).

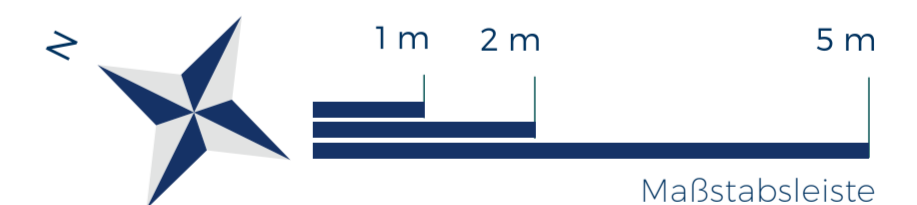


Hadeldorfstraße 17
6830 Rankweil

LEGENDE

AR	Abstellraum
DU	Dusche
WM	Waschmaschinenanschl.
KS	Kühlschrankanschl.
GS	Geschirrspüleranschl.

LAGEPLAN

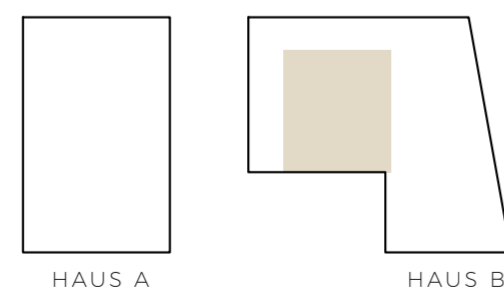


HAUS B, EG, TOP 01

Vorraum	7,83 m ²	Terrasse	17,93 m ²
Bad	5,59 m ²	Garten	27,61 m ²
Zimmer 1	12,43 m ²	Keller	5,22 m ²
Zimmer 2	8,27 m ²		
Zimmer 3	7,86 m ²		
Wohnen / Essen	32,79 m ²		
Wohnfläche gesamt	74,77 m²		

BEMERKUNGEN

Die Wohnungs- und Raumgrößen sind ca. Angaben und können sich aufgrund der Ausführungsplanung und Bautoleranzen geringfügig ändern. Dieser Plan ist zum Anfertigen von Maßmöbeln nicht geeignet (dazu sind Naturmaße erforderlich). Die Einrichtung ist symbolhaft dargestellt. Die im Lieferumfang enthaltene Ausstattung ist der gültigen Bau- und Ausstattungsbeschreibung zu entnehmen. Die genaue Lage und Anordnung der im Lieferumfang enthaltenen Ausstattungsgegenstände ist den Ausführungsplänen zu entnehmen. Haustechniksymbole und Sanitärgegenstände sind nicht maßgenau dargestellt und definieren nur die Lage. Einrichtungsgegenstände sind im Kaufpreis nicht enthalten. Lage der Revisionsöffnungen sowie Situierung der Zähler und Verteiler nach technischem Erfordernis. Änderungen infolge Behördenauflage, haustechnischer und konstruktiver Maßnahmen vorbehalten. Die gezeigten Bilder sind exemplarische Darstellungen und dienen ausschließlich zur Veranschaulichung. Druck- und Schreibfehler sind vorbehalten (Stand Juni 2024).

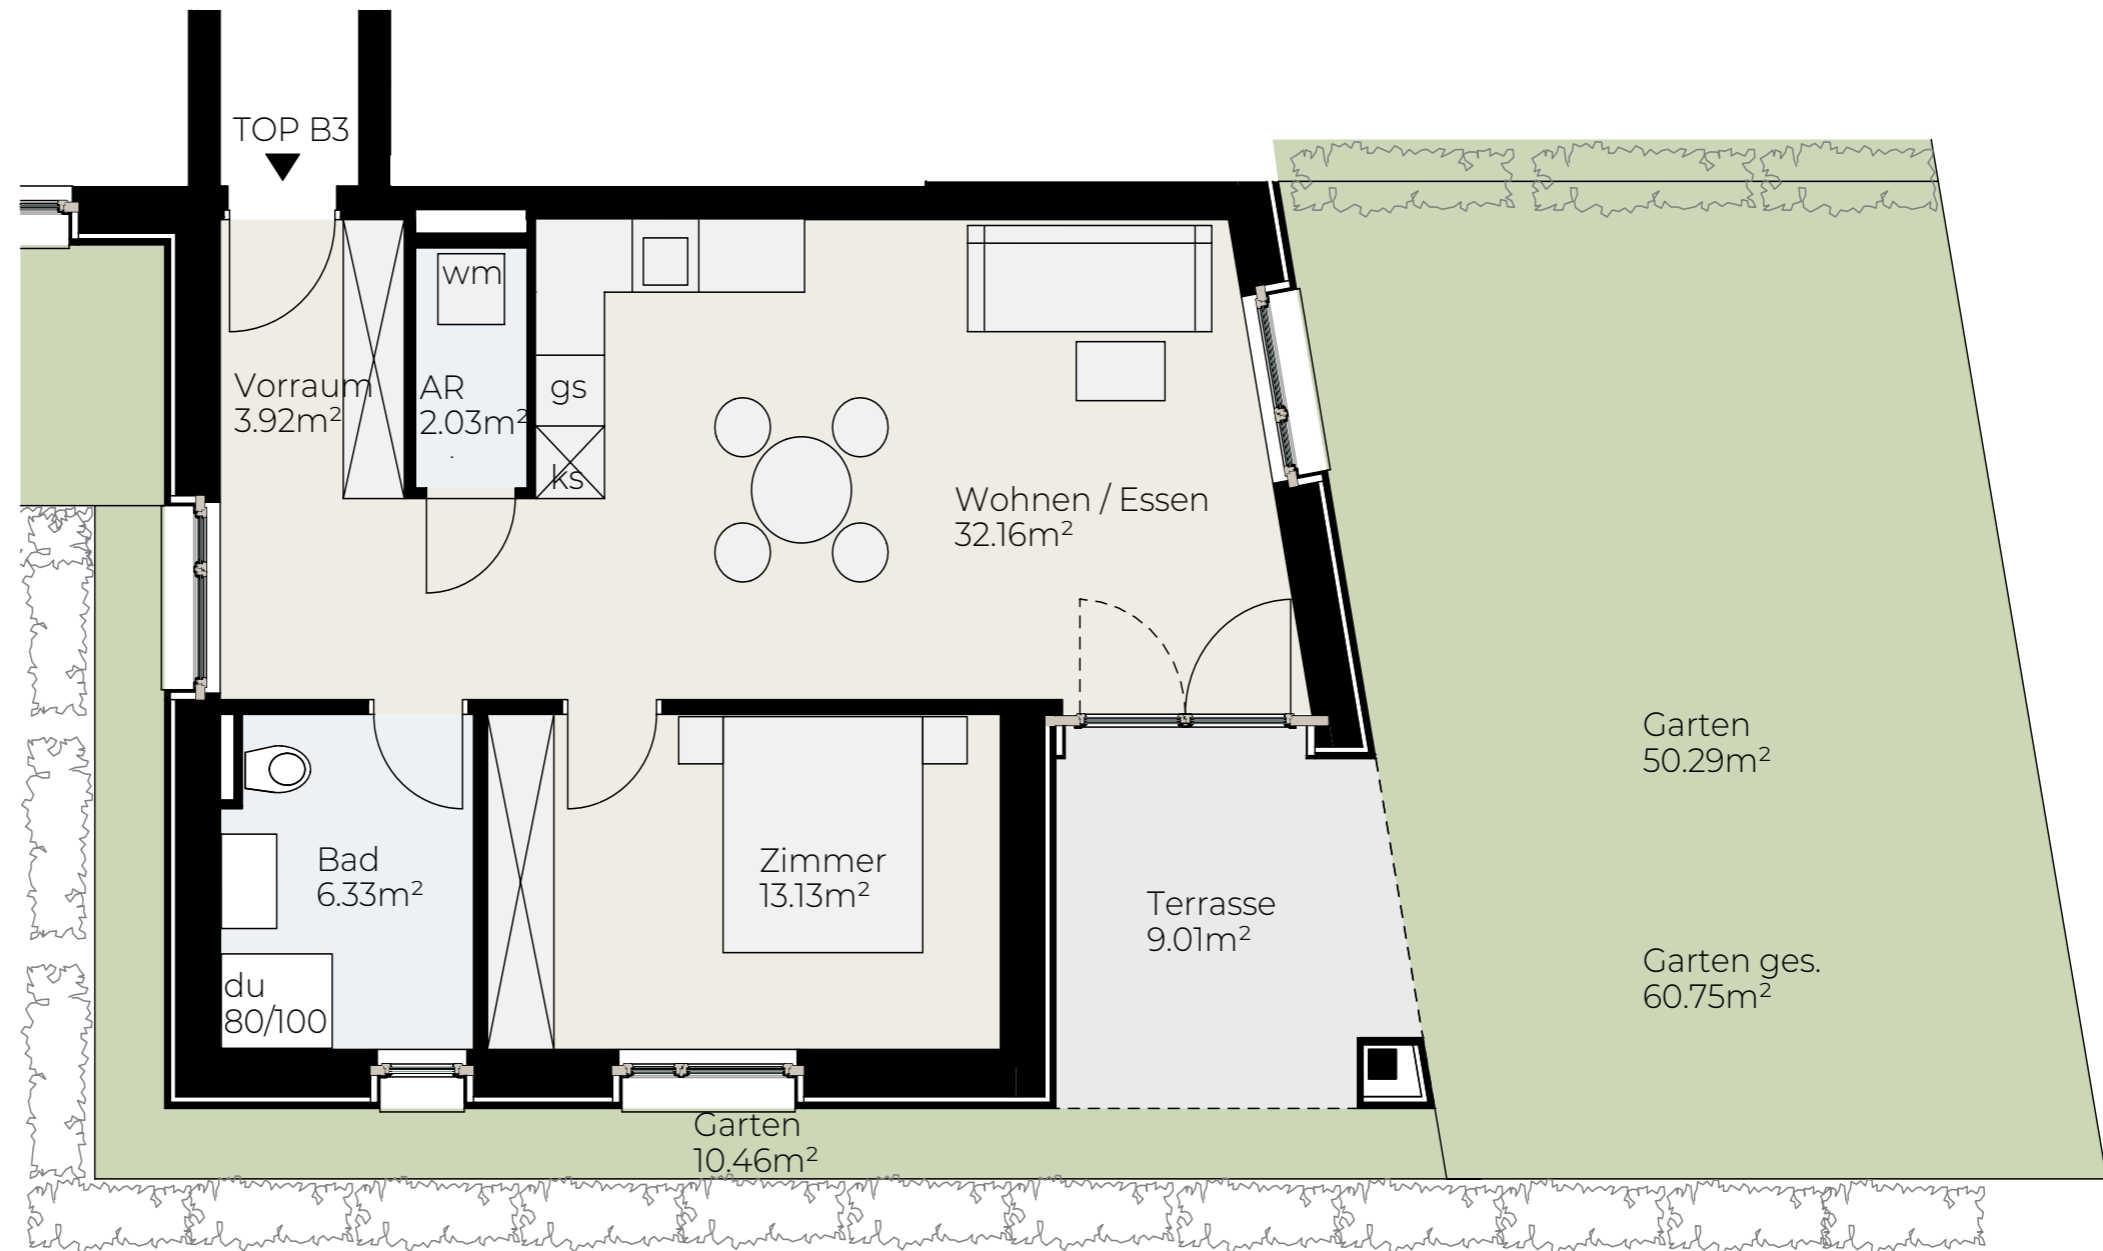

LEGENDE

AR	Abstellraum
DU	Dusche
WM	Waschmaschinenanschl.
KS	Kühlschrankschl.
CS	Geschirrspüleranschl.

Feinsteinzeug


Parkett



HAUS B, EG, TOP 03

Wohnfläche gesamt	57,57 m²
Terrasse	9,01 m ²
Garten	60,75 m ²
Keller	5,22 m ²

HINWEISE

Die Plandarstellung bezieht sich auf den derzeitigen Stand der Planung. Im Zuge der baulichen Ausführung kann es, bedingt durch Auflagen von Genehmigungsbehörden der Planer bzw. der ausführenden Unternehmen, zu Änderungen gegenüber den derzeitigen Planunterlagen kommen. Situierung, Größe und Anzahl von Schächten im Garten nach technischem Erfordernis. Die Flächen-Angaben und Planmaße sind Rohbaumaße, beziehen sich auf den derzeitigen Planungsstand und können daher in der weiteren Planungs- und Bauphase geringfügig abweichen. Das Bauwerk unterliegt zugelassenen Toleranzen. Für Einbauten bzw. zur Anfertigung von Maßmöbeln sind vorher unbedingt die Naturmaße zu nehmen und die Koten entsprechend zu prüfen. Dargestellte Möblierungen sind symbolhaft und nicht im Kaufpreis enthalten. Haustechniksymbole und Sanitärgegenstände sind nicht genau dargestellt und definieren nur die Lage. Bei Ausdrucken oder Kopieren des Planes können sich aufgrund von Seiten- oder Formatanpassungen der Maßstab und / oder die Proportionen verändern. Vor dem Abgreifen von Maßen aus dem Plan ist die Richtigkeit des Maßstabes anhand der aufgedruckten Maßstabsleiste zu überprüfen.

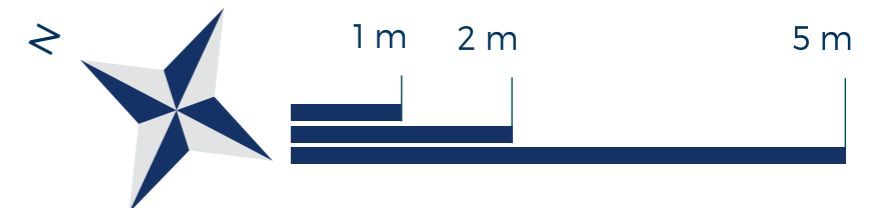

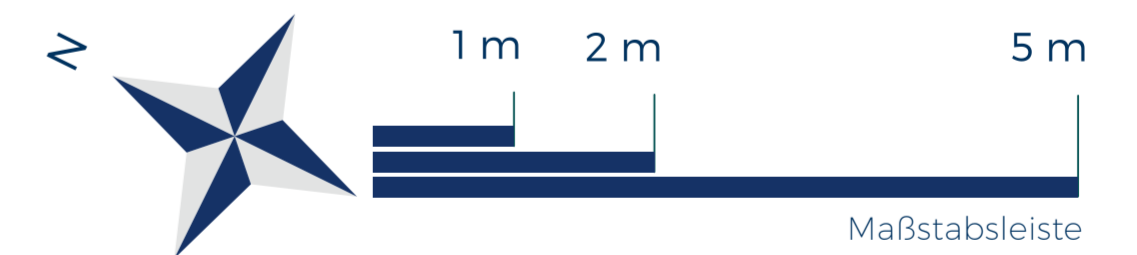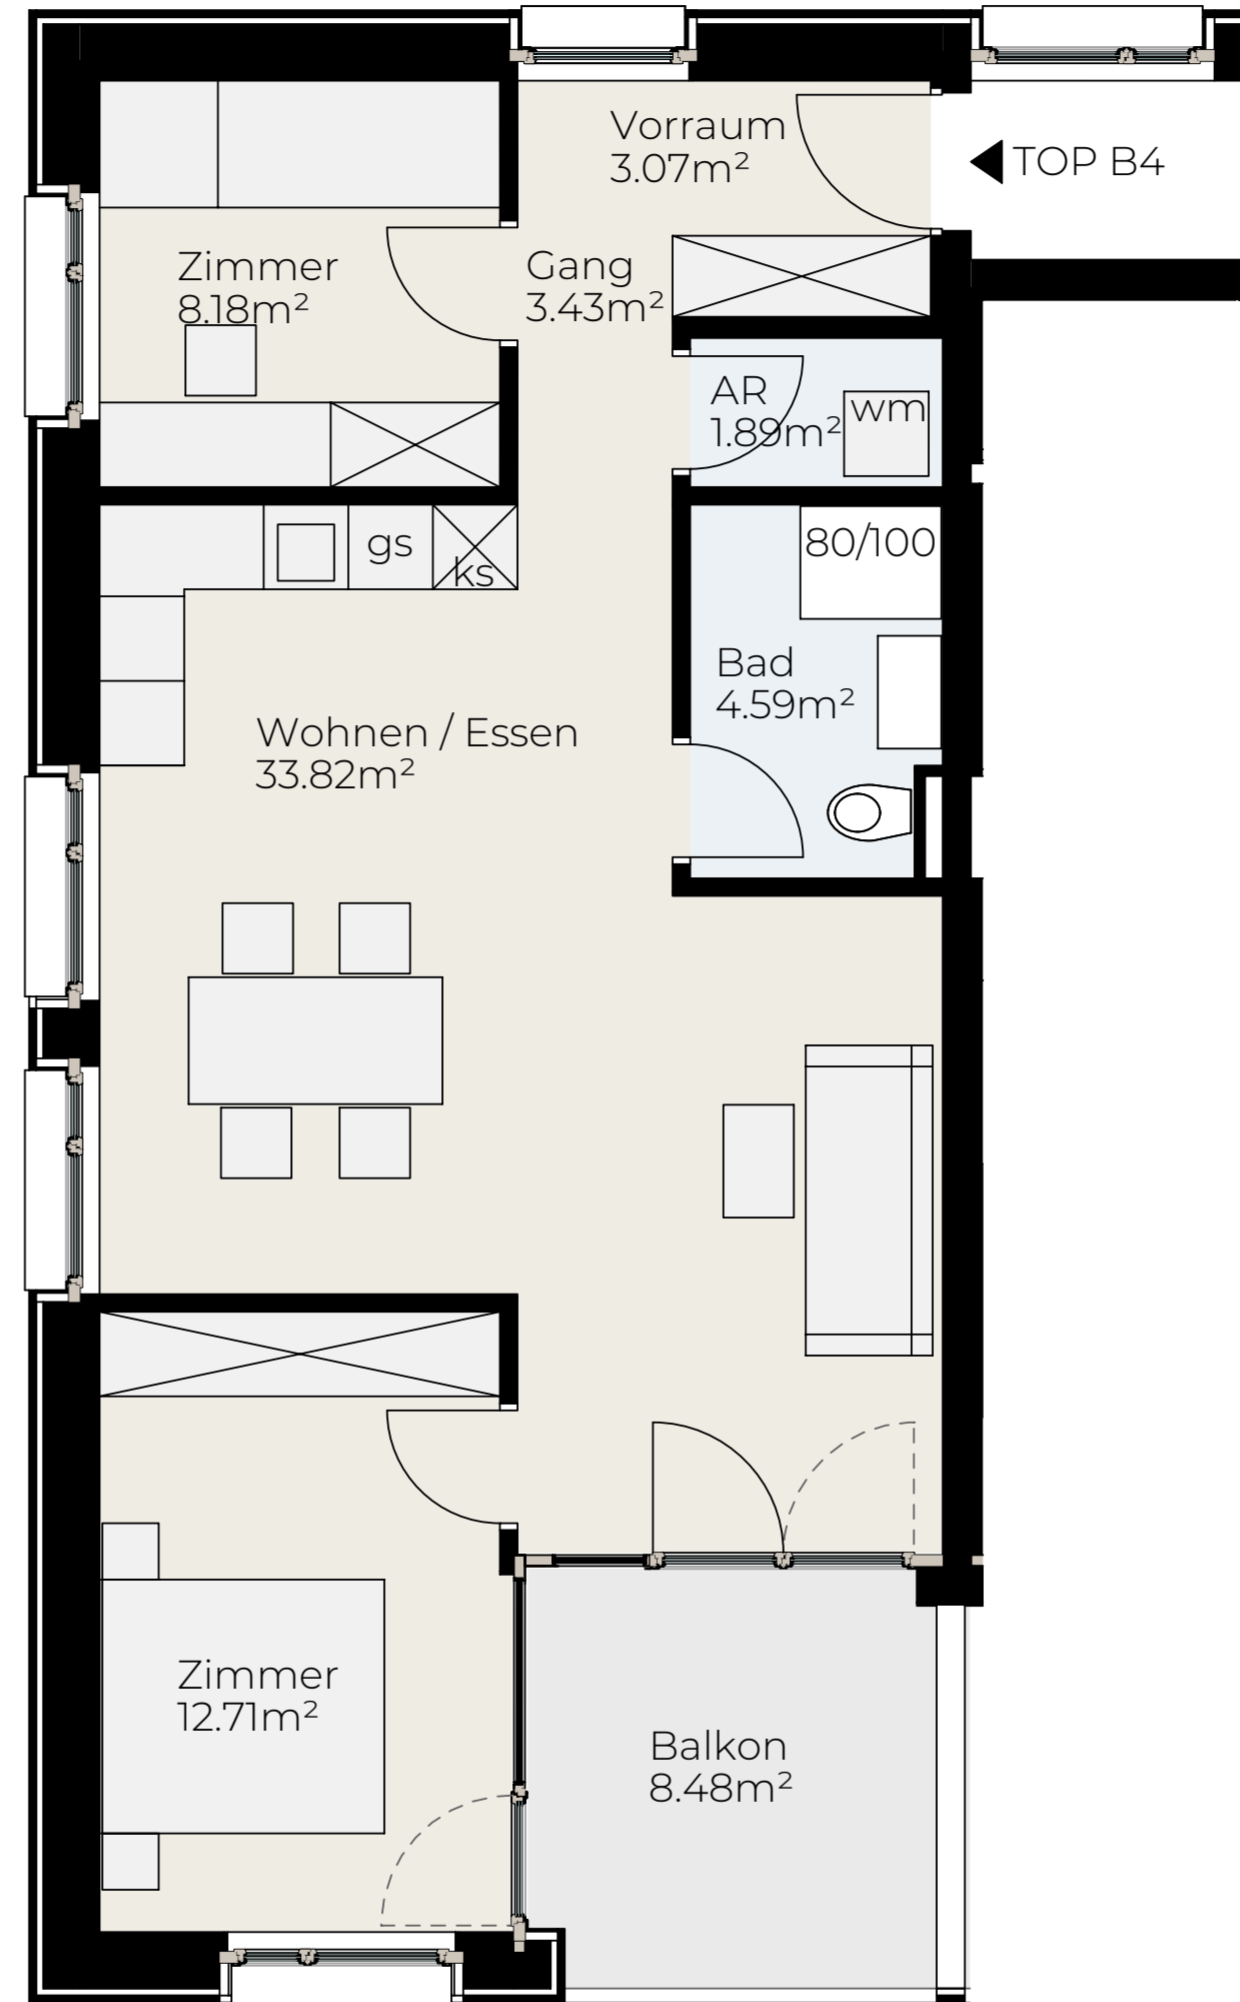


Hadeldorfstraße 17
6830 Rankweil

LEGENDE

AR	Abstellraum
DU	Dusche
WM	Waschmaschinenanschl.
KS	Kühlschrankanschl.
GS	Geschirrspüleranschl.

LAGEPLAN


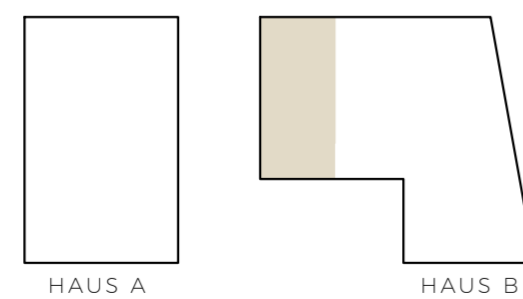


HAUS B, 1. OG, TOP 04

Vorraum / Gang	6,50 m ²	Terrasse	8,48 m ²
Abstellraum	1,89 m ²	Keller	5,22 m ²
Bad	4,59 m ²		
Zimmer 1	12,71 m ²		
Zimmer 2	8,18 m ²		
Wohnen / Essen	33,82 m ²		
Wohnfläche gesamt	67,69 m²		

BEMERKUNGEN

Die Wohnungs- und Raumgrößen sind ca. Angaben und können sich aufgrund der Ausführungsplanung und Bautoleranzen geringfügig ändern. Dieser Plan ist zum Anfertigen von Maßmöbeln nicht geeignet (dazu sind Naturmaße erforderlich). Die Einrichtung ist symbolhaft dargestellt. Die im Lieferumfang enthaltene Ausstattung ist der gültigen Bau- und Ausstattungsbeschreibung zu entnehmen. Die genaue Lage und Anordnung der im Lieferumfang enthaltenen Ausstattungsgegenstände ist den Ausführungsplänen zu entnehmen. Haustechniksymbole und Sanitärgegenstände sind nicht maßgenau dargestellt und definieren nur die Lage. Einrichtungsgegenstände sind im Kaufpreis nicht enthalten. Lage der Revisionsöffnungen sowie Situierung der Zähler und Verteiler nach technischem Erfordernis. Änderungen infolge Behördenauflage, haustechnischer und konstruktiver Maßnahmen vorbehalten. Die gezeigten Bilder sind exemplarische Darstellungen und dienen ausschließlich zur Veranschaulichung. Druck- und Schreibfehler sind vorbehalten (Stand Juni 2024).

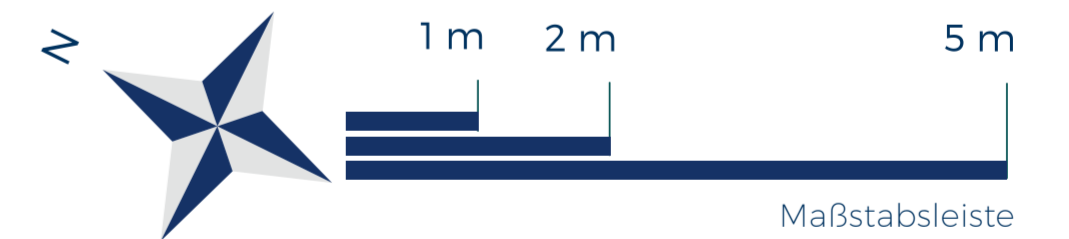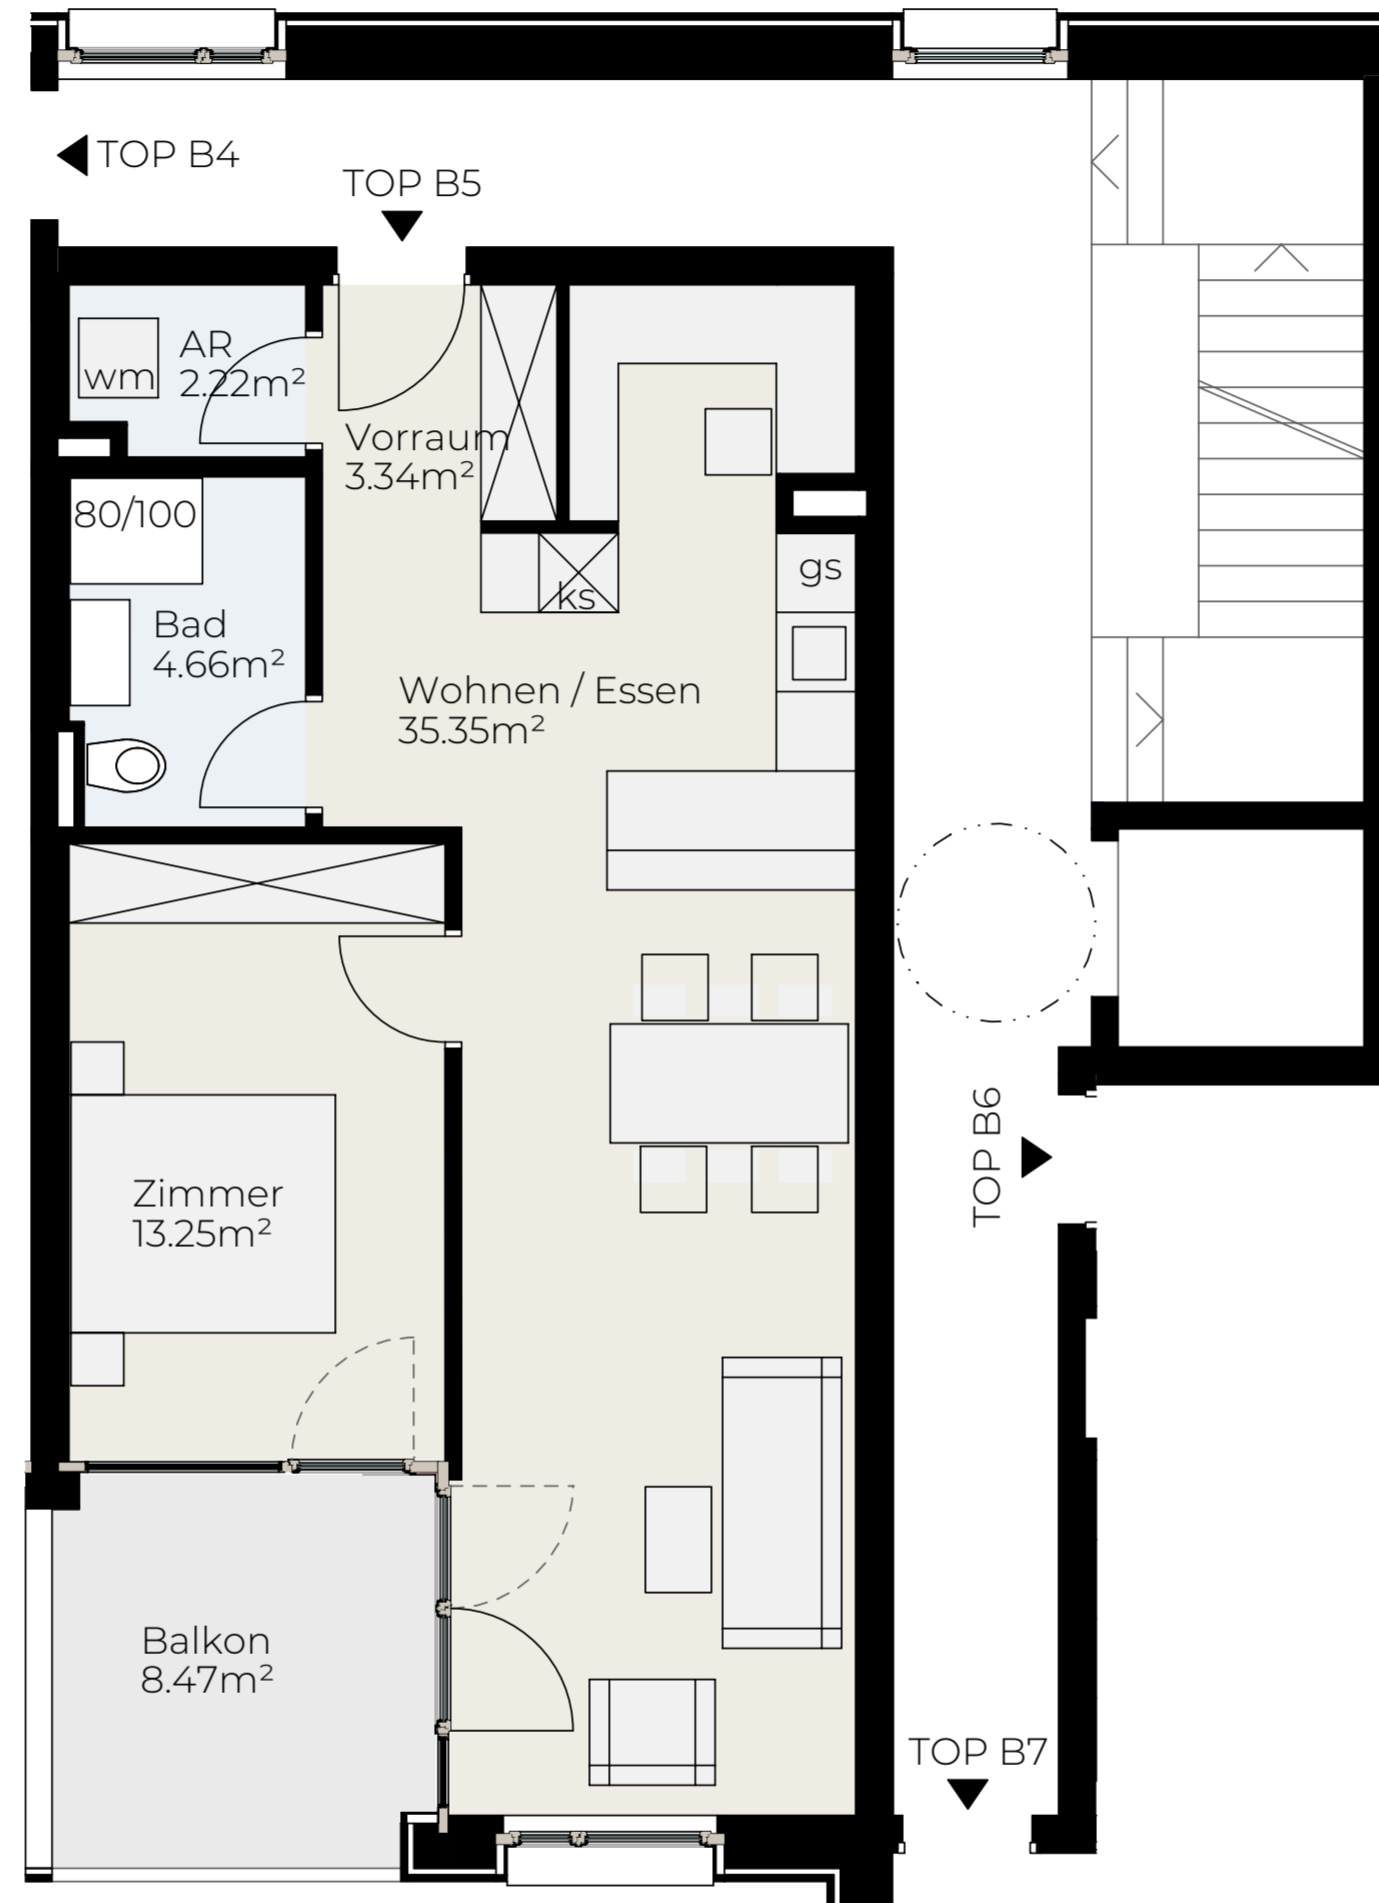


Hadeldorfstraße 17
6830 Rankweil

LEGENDE

AR	Abstellraum
DU	Dusche
WM	Waschmaschinenanschl.
KS	Kühlschrankanschl.
GS	Geschirrspüleranschl.

LAGEPLAN


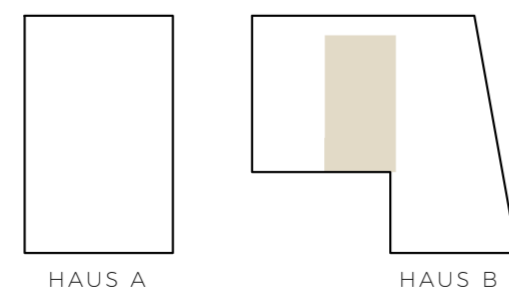


HAUS B, 1. OG, TOP 05

Vorraum	3,34 m ²	Terrasse	8,47 m ²
Abstellraum	2,22 m ²	Keller	5,22 m ²
Bad	4,66 m ²		
Zimmer	13,25 m ²		
Wohnen / Essen	35,35 m ²		
Wohnfläche gesamt	58,82 m²		

BEMERKUNGEN

Die Wohnungs- und Raumgrößen sind ca. Angaben und können sich aufgrund der Ausführungsplanung und Bautoleranzen geringfügig ändern. Dieser Plan ist zum Anfertigen von Maßmöbeln nicht geeignet (dazu sind Naturmaße erforderlich). Die Einrichtung ist symbolhaft dargestellt. Die im Lieferumfang enthaltene Ausstattung ist der gültigen Bau- und Ausstattungsbeschreibung zu entnehmen. Die genaue Lage und Anordnung der im Lieferumfang enthaltenen Ausstattungsgegenstände ist den Ausführungsplänen zu entnehmen. Haustechniksymbole und Sanitärgegenstände sind nicht maßgenau dargestellt und definieren nur die Lage. Einrichtungsgegenstände sind im Kaufpreis nicht enthalten. Lage der Revisionsöffnungen sowie Situierung der Zähler und Verteiler nach technischem Erfordernis. Änderungen infolge Behördenaufgabe, haustechnischer und konstruktiver Maßnahmen vorbehalten. Die gezeigten Bilder sind exemplarische Darstellungen und dienen ausschließlich zur Veranschaulichung. Druck- und Schreibfehler sind vorbehalten (Stand Juni 2024).

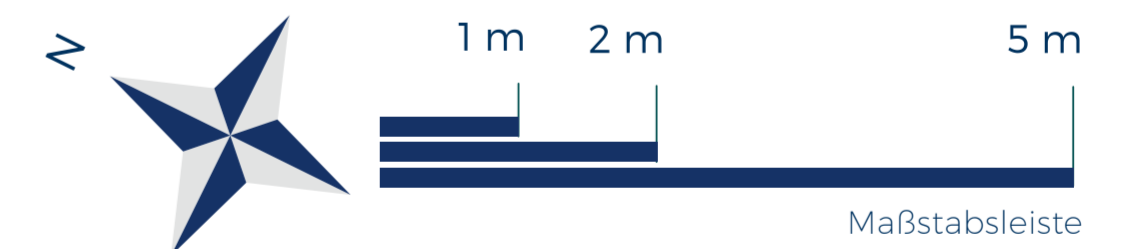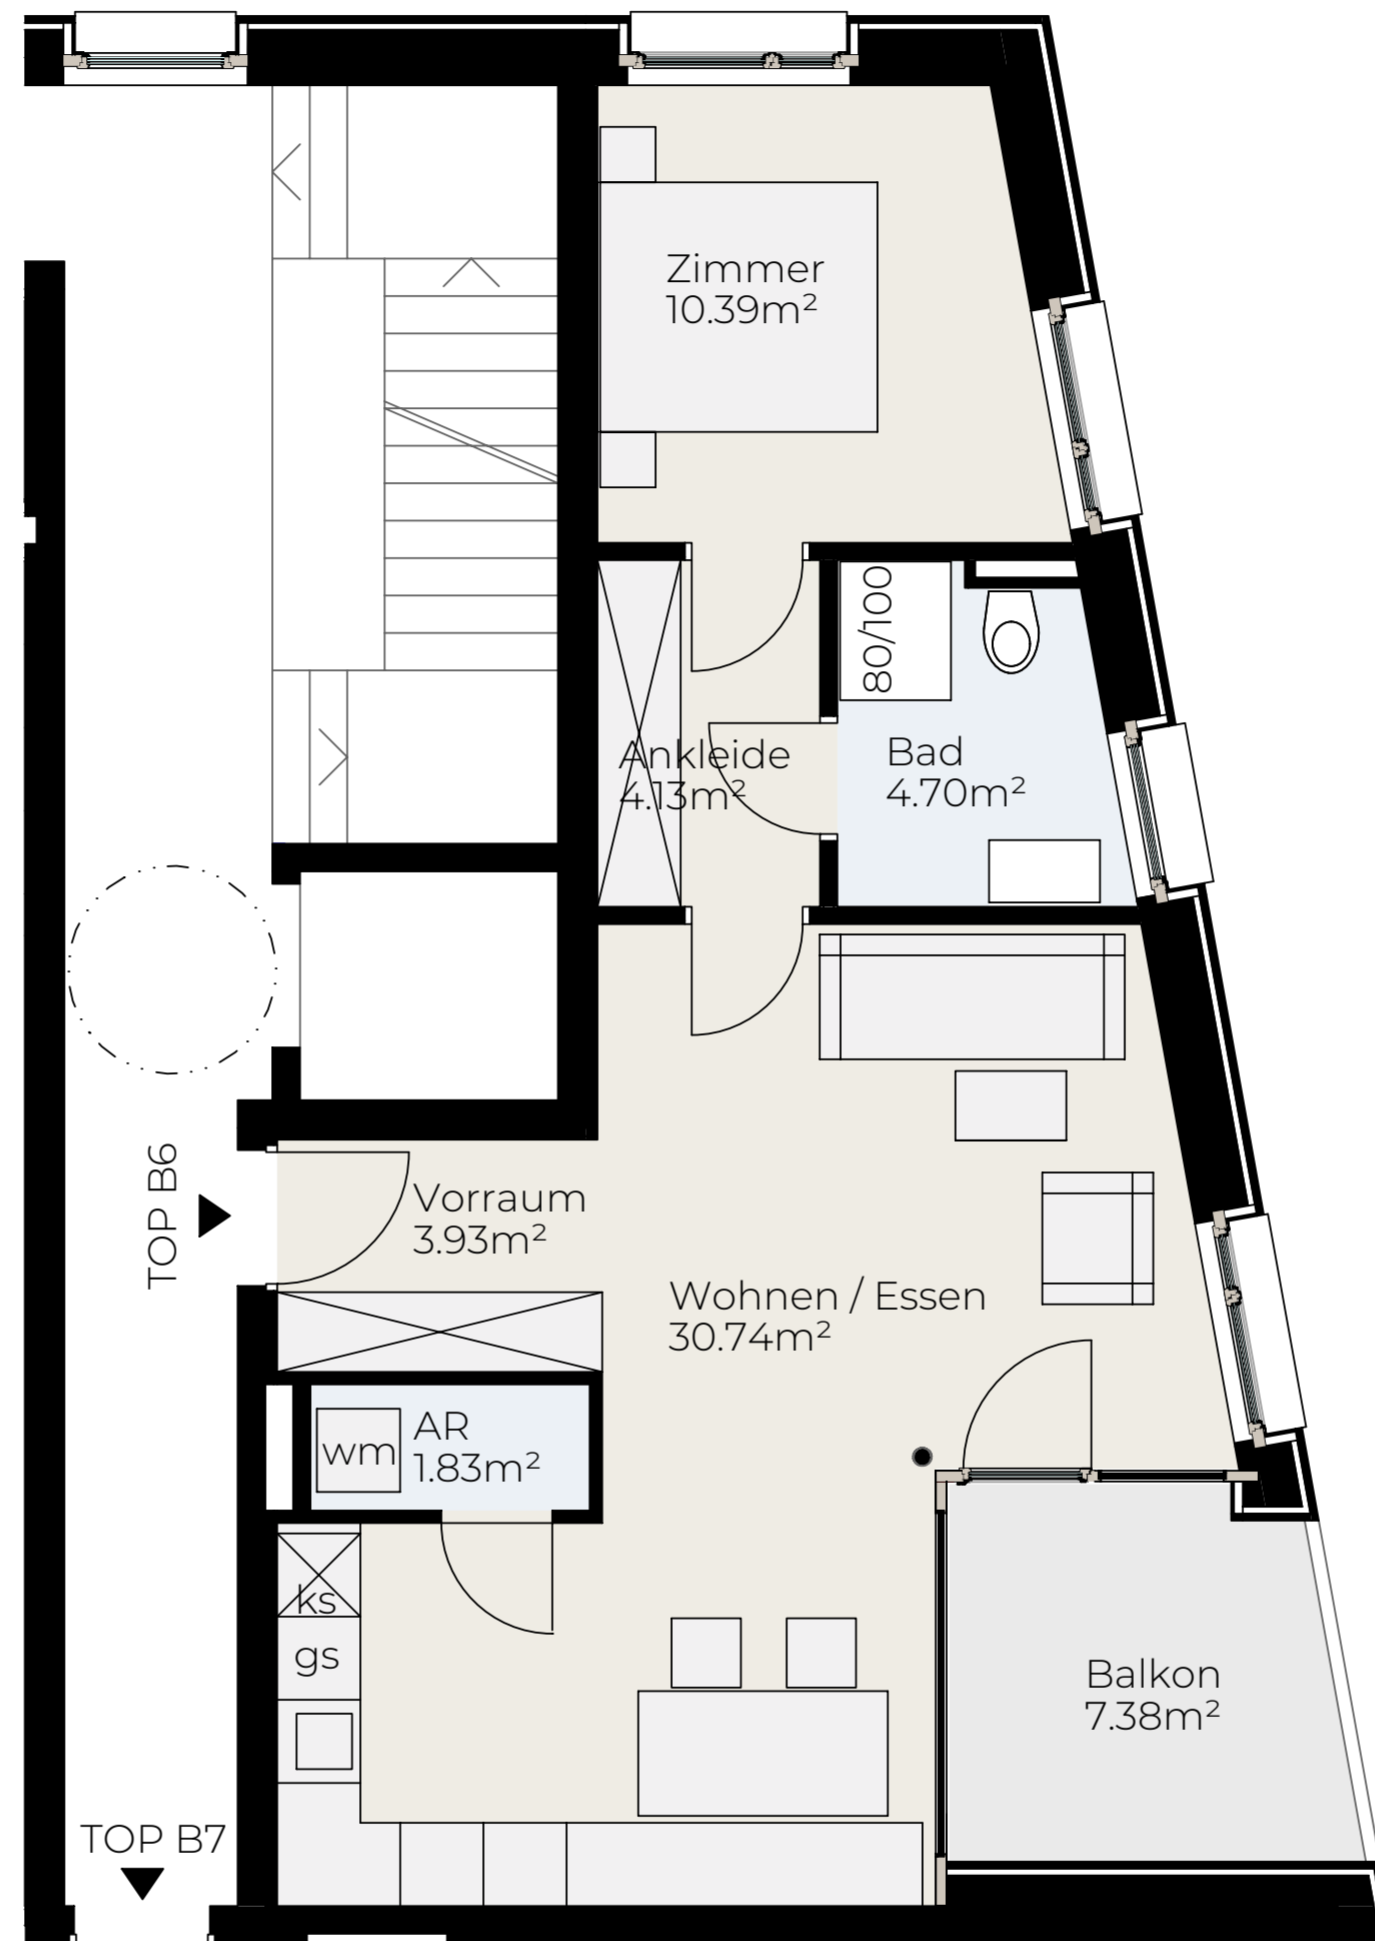


Hadeldorfstraße 17
6830 Rankweil

LEGENDE

- AR Abstellraum
- DU Dusche
- WM Waschmaschinenanschl.
- KS Kühlschrankanschl.
- GS Geschirrspüleranschl.

LAGEPLAN

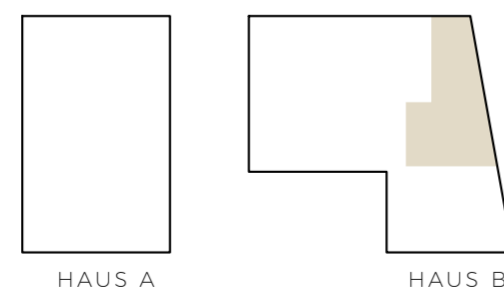

HAUS B, 1. OG, TOP 06

Vorraum	3,93 m ²	Terrasse	7,38 m ²
Abstellraum	1,83 m ²	Keller	5,22 m ²
Bad	4,70 m ²		
Ankleide	4,13 m ²		
Zimmer	10,39 m ²		
Wohnen / Essen	30,74 m ²		
Wohnfläche gesamt	55,72 m²		

BEMERKUNGEN

Die Wohnungs- und Raumgrößen sind ca. Angaben und können sich aufgrund der Ausführungsplanung und Bautoleranzen geringfügig ändern. Dieser Plan ist zum Anfertigen von Maßmöbeln nicht geeignet (dazu sind Naturmaße erforderlich). Die Einrichtung ist symbolhaft dargestellt. Die im Lieferumfang enthaltene Ausstattung ist der gültigen Bau- und Ausstattungsbeschreibung zu entnehmen. Die genaue Lage und Anordnung der im Lieferumfang enthaltenen Ausstattungsgegenstände ist den Ausführungsplänen zu entnehmen. Haustechniksymbole und Sanitärgegenstände sind nicht maßgenau dargestellt und definieren nur die Lage. Einrichtungsgegenstände sind im Kaufpreis nicht enthalten. Lage der Revisionsöffnungen sowie Situierung der Zähler und Verteiler nach technischem Erfordernis. Änderungen infolge Behördenaufgabe, haustechnischer und konstruktiver Maßnahmen vorbehalten. Die gezeigten Bilder sind exemplarische Darstellungen und dienen ausschließlich zur Veranschaulichung. Druck- und Schreibfehler sind vorbehalten (Stand Juni 2024).