


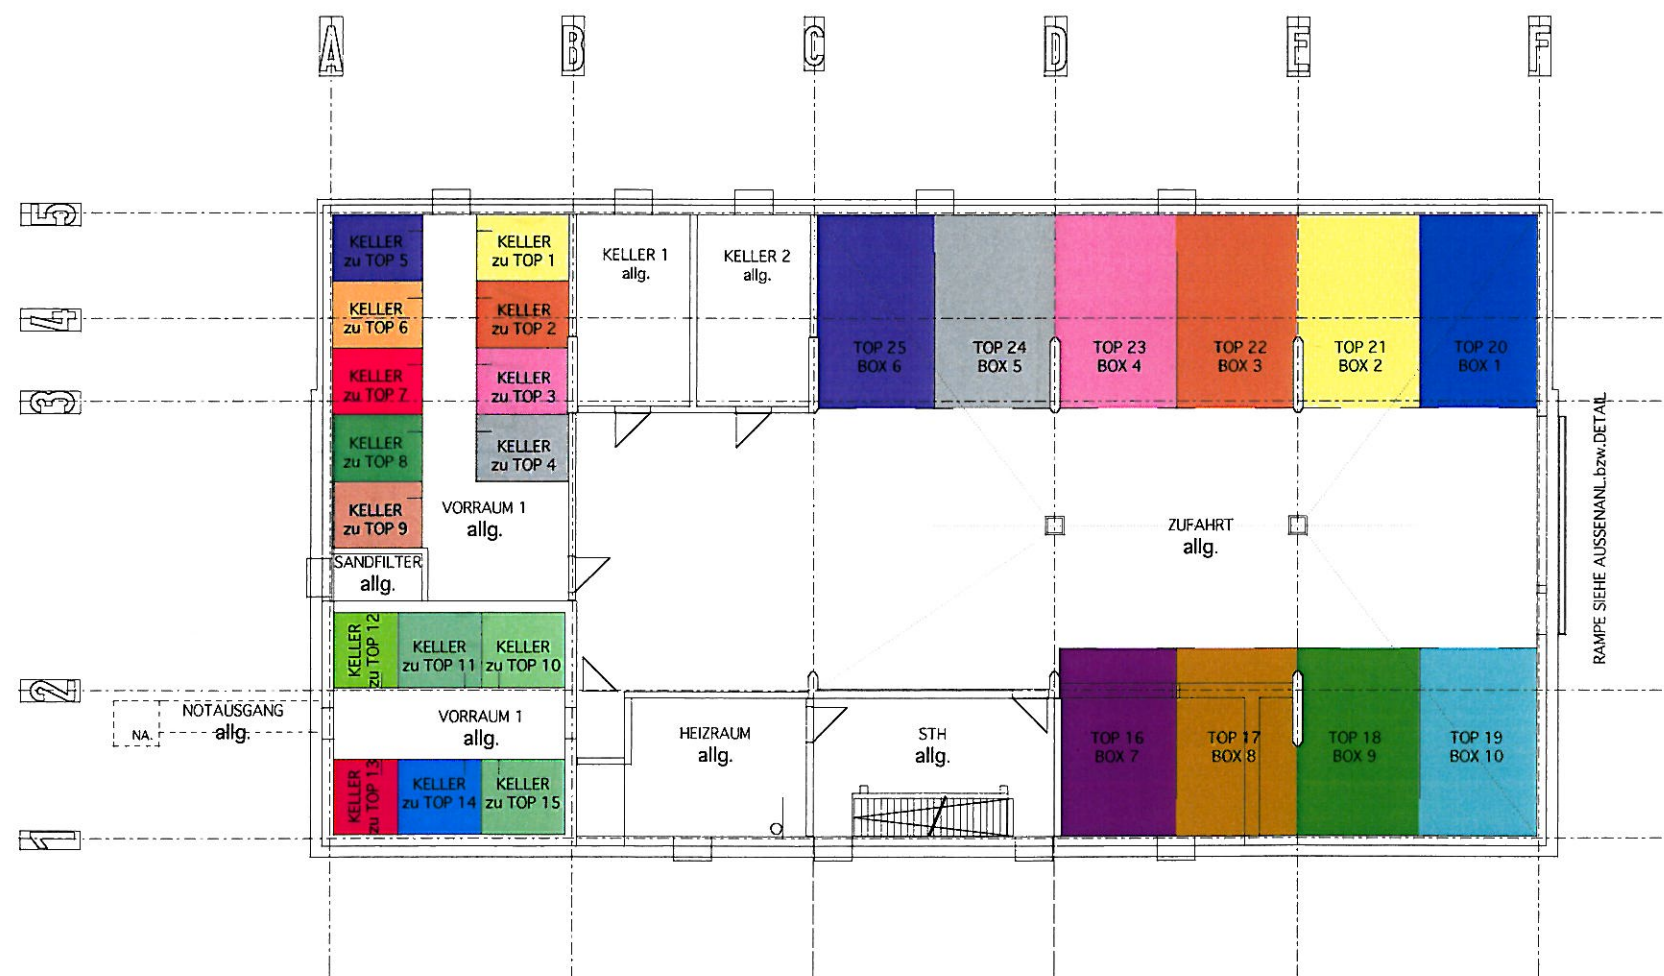

PLANBEILAGE
ZUR NUTZWERTBERECHNUNG
KELLERGESCHOSS M 1:200